


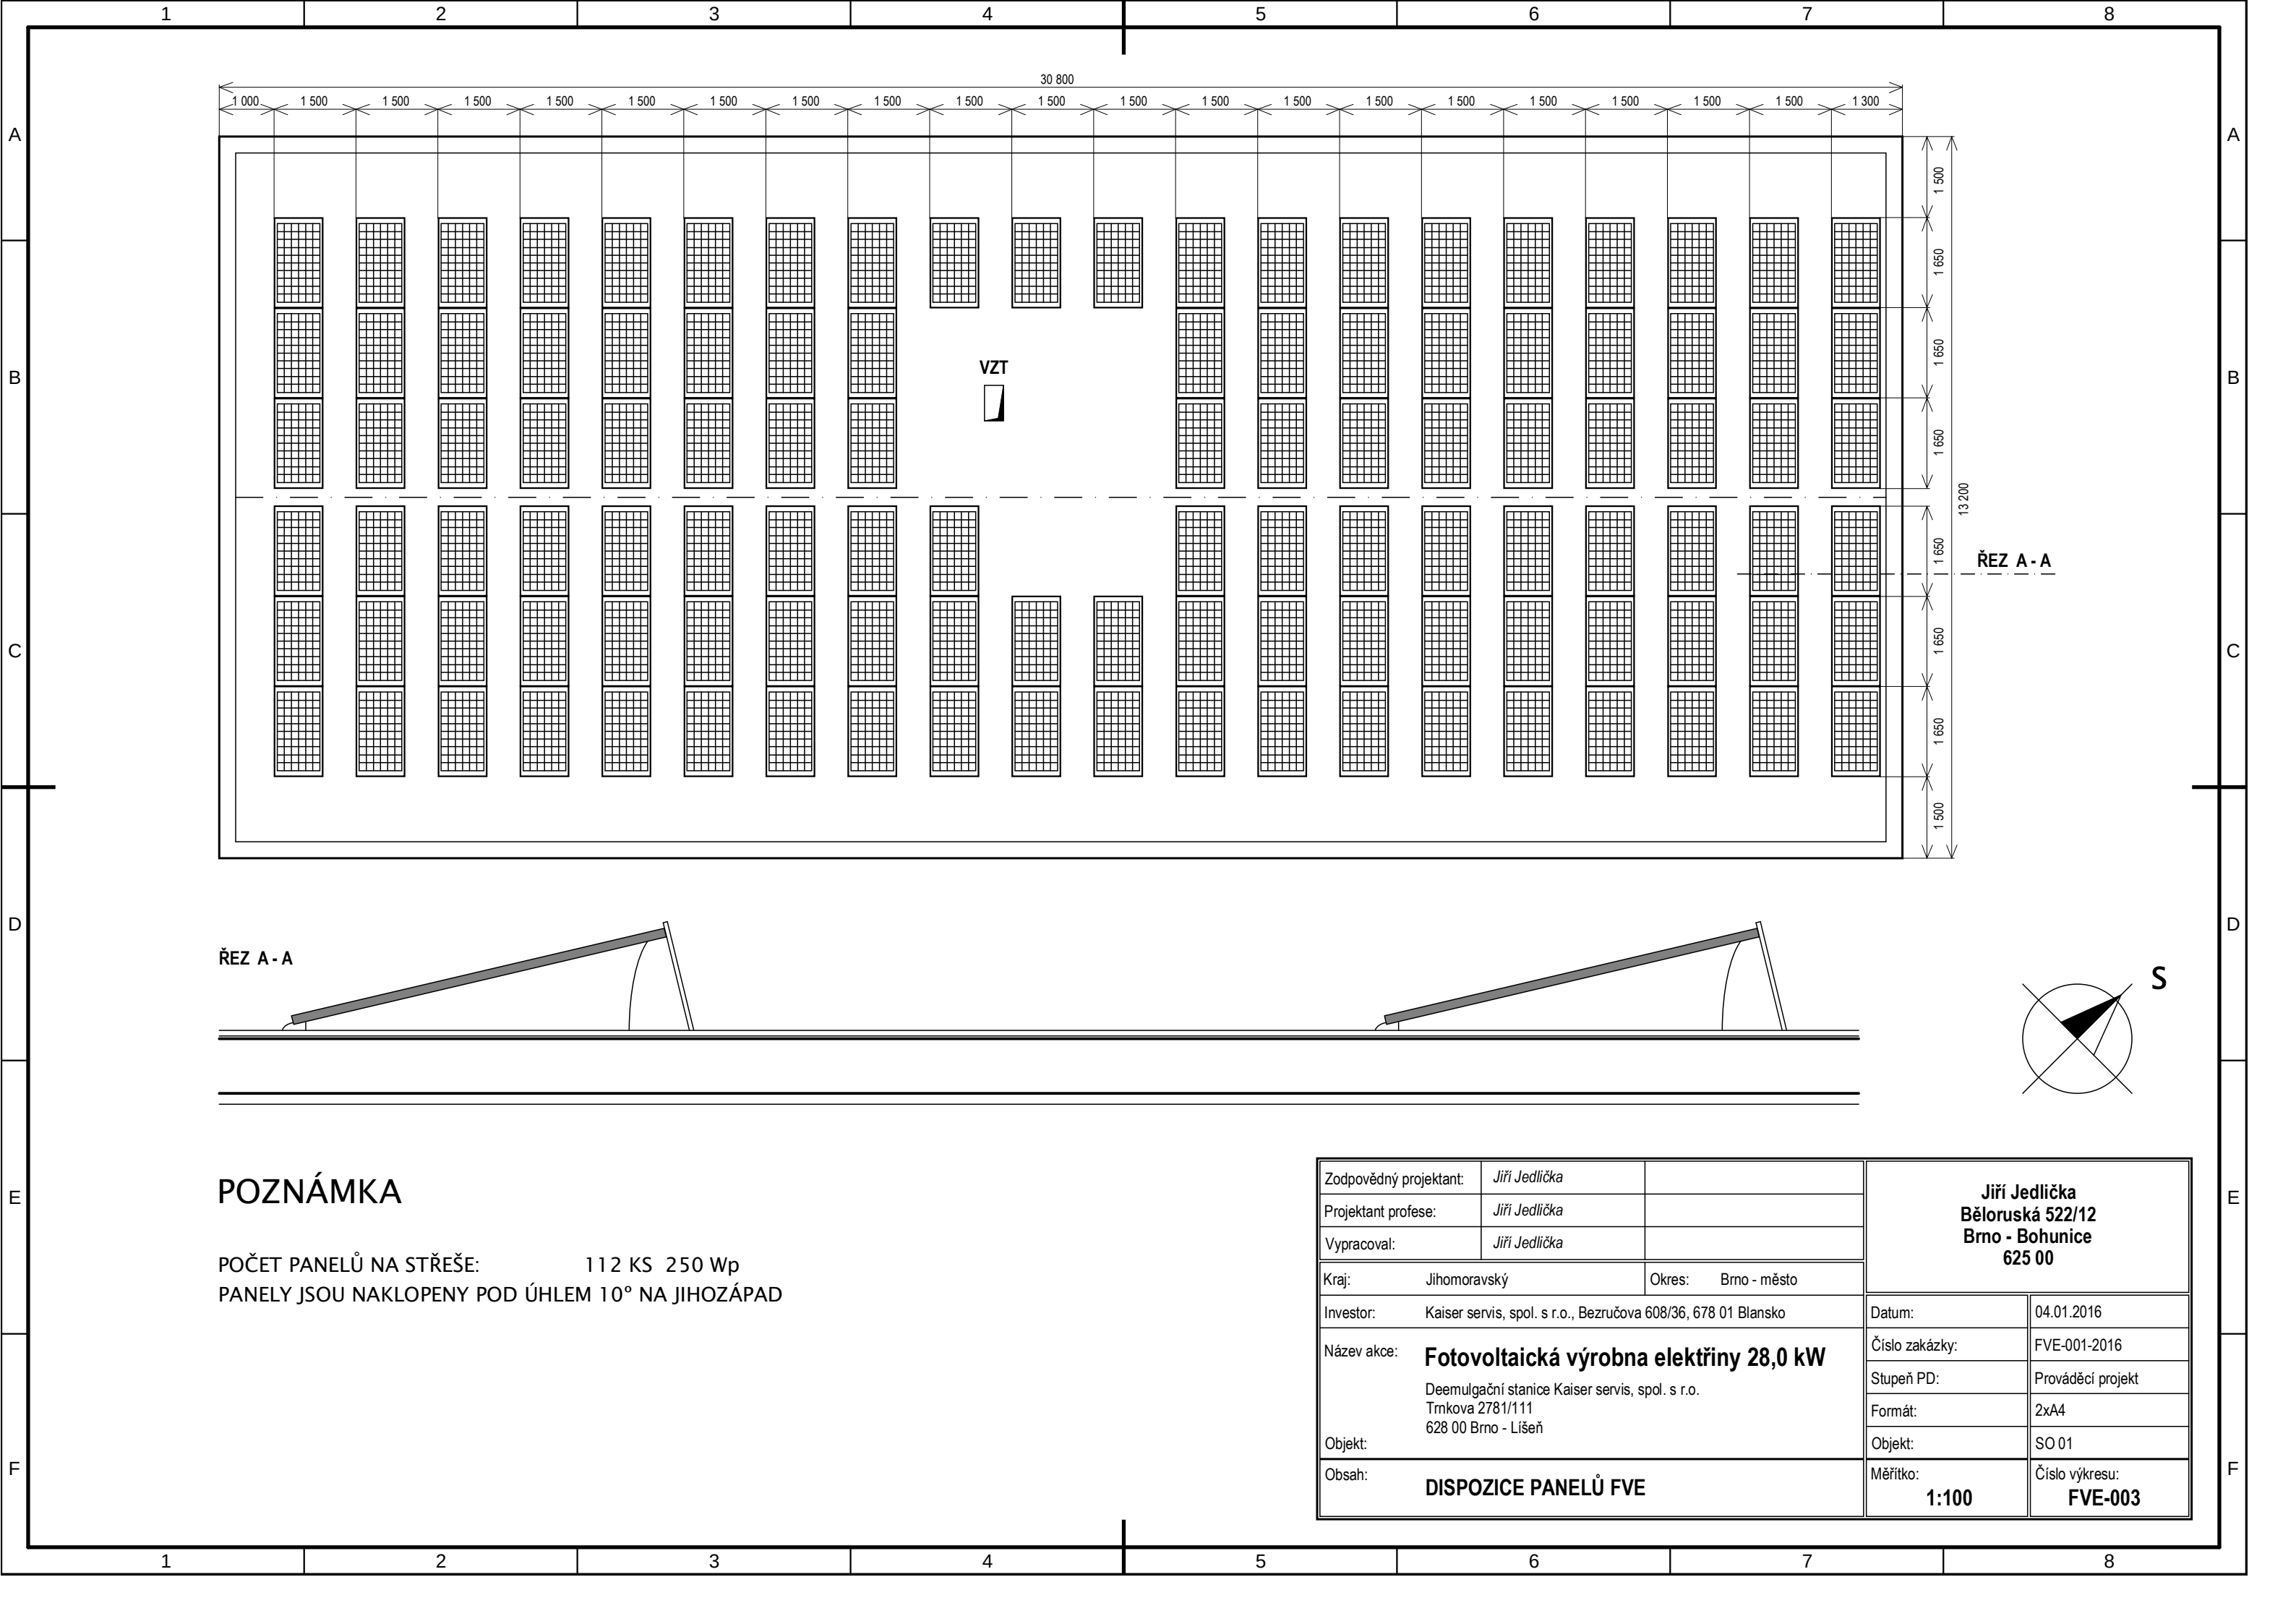

ŘEZ A - A

POZNÁMKA

POČET PANELŮ NA STŘEŠE: 112 KS 250 Wp
PANELY JSOU NAKLOPENY POD ÚHLEM 10° NA JIHOZÁPAD

Zodpovědný projektant:	Jiří Jedlička	Jiří Jedlička Běloruská 522/12 Brno - Bohunice 625 00		
Projektant profese:	Jiří Jedlička			
Vypracoval:	Jiří Jedlička			
Kraj:	Jihomoravský		Okres:	Brno - město
Investor:	Kaiser servis, spol. s r.o., Bezručova 608/36, 678 01 Blansko		Datum:	04.01.2016
Název akce:	Fotovoltaická výroba elektřiny 28,0 kW Deemulgační stanice Kaiser servis, spol. s r.o. Trnkova 2781/111 628 00 Brno - Líšeň		Číslo zakázky:	FVE-001-2016
Objekt:			Stupeň PD:	Prováděcí projekt
Obsah:	DISPOZICE PANELŮ FVE		Formát:	2xA4
			Objekt:	SO 01
			Měřítko:	Číslo výkresu:
			1:100	FVE-003