


DETAIL NAPOJENÍ VYTÁPĚČÍ JEDNOTKY

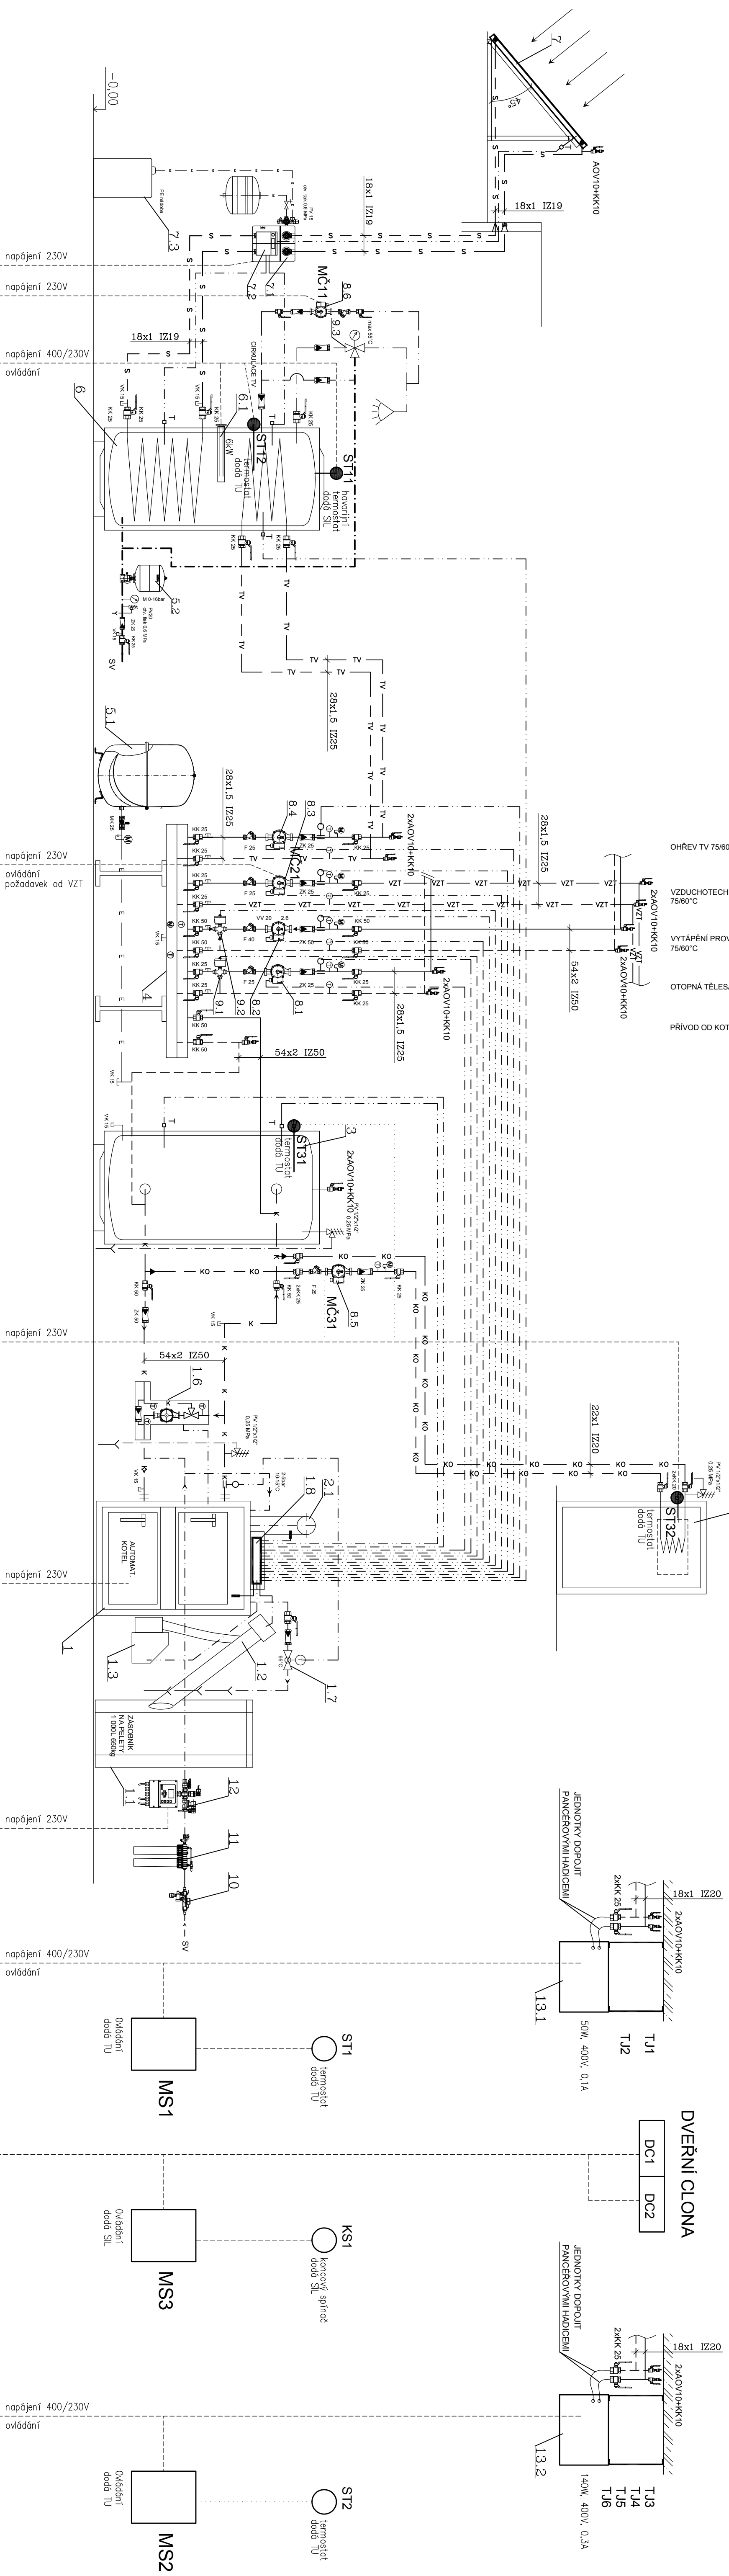

LEGENDA ZARÍZENÍ

- 1 AUTOMATICKÝ KOTEL PRO SPALOVÁNÍ PELET 13,5-45,0 kW (VYHŘEVNÁ PLOCHA 3,6 m²)
- 1.1 ÚČINNOST 91,1%, PRŮMĚRNÁ SPOTŘEBA PALIVA PŘI JÍMENOVITÉM VÝKONU 10,6 kg/h
- 1.2 ZÁSOBNÍK PELET 1 000 l - 650 KG
- 1.3 ŠNEKOVÝ HŘÍDELOVÝ DOPRAVNÍK PELET PRO HORÁK 49 kW - Ø80 mm, DÉLKA 1,7 m VČETNĚ PODSTAVNÉ NOHY
- 1.3.1 HORÁK PRO SPALOVÁNÍ BILYCH PELET Ø66 mm - DÉLKY 10-25 mm A VYHŘEVNOSTI 16-19 MJ/kg - 8,5-49,0 KW
- 1.4 PNEUMATICKÉ ČISTĚNÍ HORÁKU VČETNĚ KOMPRESORU A TLAKOVÉ NADOBY 6 l
- 1.4.1 ZARÍZENÍ PRO AUTOMATICKÉ VYBÍRÁNÍ POPELA VČETNĚ PŘÍDAVNÉ NADOBY NA POPEL - 68 l
- 1.5 ZARÍZENÍ PRO OCHRANU KOTLE PROTI NÍZKOTEPLOTNÍ KORÓZI S ČERPADLEM A SMĚŠOVACÍM VENTILEM
- 1.6 HAVARIJNÍ VENTIL VYCHLAZOVACÍ SMYČKY - TEPLOTY OTVĚŘENÍ VENTILU 97°C
- 1.7 EKVIITERNÍ REGULÁTOR PRO OVLÁDÁNÍ KOTLE, OHŘEVU TV, VZT A DVOU SMĚŠOVANÝCH TOPNÝCH VETÍ
- 1.8 NEREZOVÝ KOUROVOD Ø200 mm
- 2.1 TŘISLOŽKOVÝ NEREZOVÝ KOMIN Ø200/250 mm
- 2.2 SPALINOVÝ VENTILÁTOR S HORIZONTÁLNÍM VÝFUKEM PRO DOSAŽENÍ KOMÍNOVÉHO TLAKU 23 Pa
- 2.3 AKUMULAČNÍ NADOBKA OTOPNÉ VODY 1000 l
- 5.1 SDRUŽENÝ ROZDĚLOVAČ A SBĚRAČ MODUL 80 - DÉLKA 2,05 m, S TĚPELNOU IZOLACÍ
- 5.2 TLAKOVÁ EXPAZNÍ NADOBKA OTOPNÉ VODY V=200 l / PN 6 + UZÁVĚR SE ZAJIŠTĚNÍM 1"
- 5.3 TLAKOVÁ EXPAZNÍ NADOBKA NA PITNOU VODU V=25 l / PN 10 + PRUTOČNÁ ARMATURA ¾"
- 6.1 TLAKOVÁ EXPAZNÍ NADOBKA SOLÁRNÍHO OKRUHU V=33 l / PN 10 + UZÁVĚR SE ZAJIŠTĚNÍM ¾"
- 6.2 ŠROUBOVÝ OHŘEVACÍ TV V=400 l, DVE TOPNÉ VLOŽKY 1,05/1,8 m²
- 7.1 SOLÁRNÍ KOLEKTOR VERTIKÁLNÍ PROVEDENÍ, PLOCHA APERTURY 2,25 m², s 1175 x v 2017 / h 87 mm
- 7.2 SOLÁRNÍ REGULÁTOR INTEGROVANÝ V ČERPADLOVÉ SKUPINĚ (VČETNĚ ČIDEL)
- 7.3 ZACHYTNA NADOBKA SOLÁRNÍ SMĚSI - 50 l - PLASTOVÁ
- 8.1 TEPILOVODNÍ OBĚHOVÉ ČERPADLO DN 25, Q=1,0 m³/hod, H=2,5 m ZAVITOVÉ - ELEKTRONICKÉ - VĚTEV AB
- 8.2 TEPILOVODNÍ OBĚHOVÉ ČERPADLO DN 40, Q=4,0 m³/hod, H=5,0 m PŘÍRUBOVÉ - ELEKTRONICKÉ - VĚTEV HALA
- 8.3 TEPILOVODNÍ OBĚHOVÉ ČERPADLO DN 25, Q=0,7 m³/hod, H=2,0 m ZAVITOVÉ - ELEKTRONICKÉ - VĚTEV VZT
- 8.4 TEPILOVODNÍ OBĚHOVÉ ČERPADLO DN 25, Q=1,0 m³/hod, H=1,1 m ZAVITOVÉ - ELEKTRONICKÉ - OHŘEV TV
- 8.5 TEPILOVODNÍ OBĚHOVÉ ČERPADLO DN 25, Q=0,9 m³/hod, H=1,7 m ZAVITOVÉ - ELEKTRONICKÉ - KOMPRESOR
- 8.6 CÍRKULAČNÍ ČERPADLO TV DN 25, Q=0,16 m³/hod, H=0,5 m ZAVITOVÉ - NEREZ
- 9.1 TROJCESTNÝ SMĚŠOVACÍ VENTIL DN 25, Kv=6,3 m³/hod + SERVOPOHON - 6 Nm, TŘÍBOJOVÝ
- 9.2 TROJCESTNÝ SMĚŠOVACÍ VENTIL DN 40, Kv=25,0 m³/hod + SERVOPOHON - 6 Nm, TŘÍBOJOVÝ
- 9.3 TERMOSTATICKÝ VENTIL DN 20, Kv=1,6 m³/hod ROZSAH 35-60°C - OCHRANA PROTI OPÁŘENÍ
- 10.1 ODEDELVACÍ ČLEN PITNÉ VODY R 1/2" Kv=50, 7m³/hod MAX. 60°C, PN 10 VČETNĚ STANDARDNÍHO VODOMĚRU
- 11.1 ZMĚKČOVACÍ ARMATURA KAPACITA 12 000 l x ¾" + SMĚŠOVACÍ ZARÍZENÍ, NAST. HODNOTA MĚŘENÍ NA 5,6°dH
- 12.1 AUTOMATICKÉ ZARÍZENÍ PRO DOPLOUŠTĚNÍ VODY DO SYSTÉMU UT - G 3/4" / G 1/2" - KVs=0,7 m³/hod PN 10
- 13.1 TEPILOVODNÍ VYTÁPĚČÍ JEDNOTKA - 6,49 kW PŘI 75/60°C STANDARDNÍ PROVEDENÍ (POZK. TRAD. VÝMĚNÍK, LAKOVANÉ OPLAŠTĚNÍ RAL 7000, VČETNĚ POSOTOPNÍHO ZÁVĚSU, OVLAD. SKŘÍNKY A TĚRMOČASŤATU
- 13.2 VČETNĚ POSOTOPNÍHO ZÁVĚSU, OVLAD. SKŘÍNKY A TĚRMOČASŤATU
- 14.1 VZT JEDNOTKA 15 kW PŘI 75/60 °C (SMĚŠOVACÍ UZEL, DODÁVKA VZT JEDNOTKY)
- 15.1 STÁVAJÍCÍ KOMPRESOR ASD 37 s VÝMĚNÍKEM PRO ZISKÁVÁNÍ ODPADNÍHO TEPLA - 19,3 kW (VYUŽITÍ 70% = 13,51 kW)

DEA Energetická agentura, s.r.o.		AUTOMATICKÝ KOTEL	
Benešova 425, 664 42 Modřice		Ovládací jednotka	
PROJEKTANT	NEJIZŮ PAVSÝ		
KONTROLA:	ING.KOMNEX		
ZODPOVĚDNÝ PROJEKTANT	ING.KOMNEX		
INVESTOR:	KAIŠER SERVIS, SPO. S.R.O.		
	BEZRUČOVÁ 680/36, 678 01 BLANKO		
č.č.	262 71, 936		
MÍSTO STAVBY			
OBJEKT			
MEŠTO			
STAVBA			
STAVBA			
