



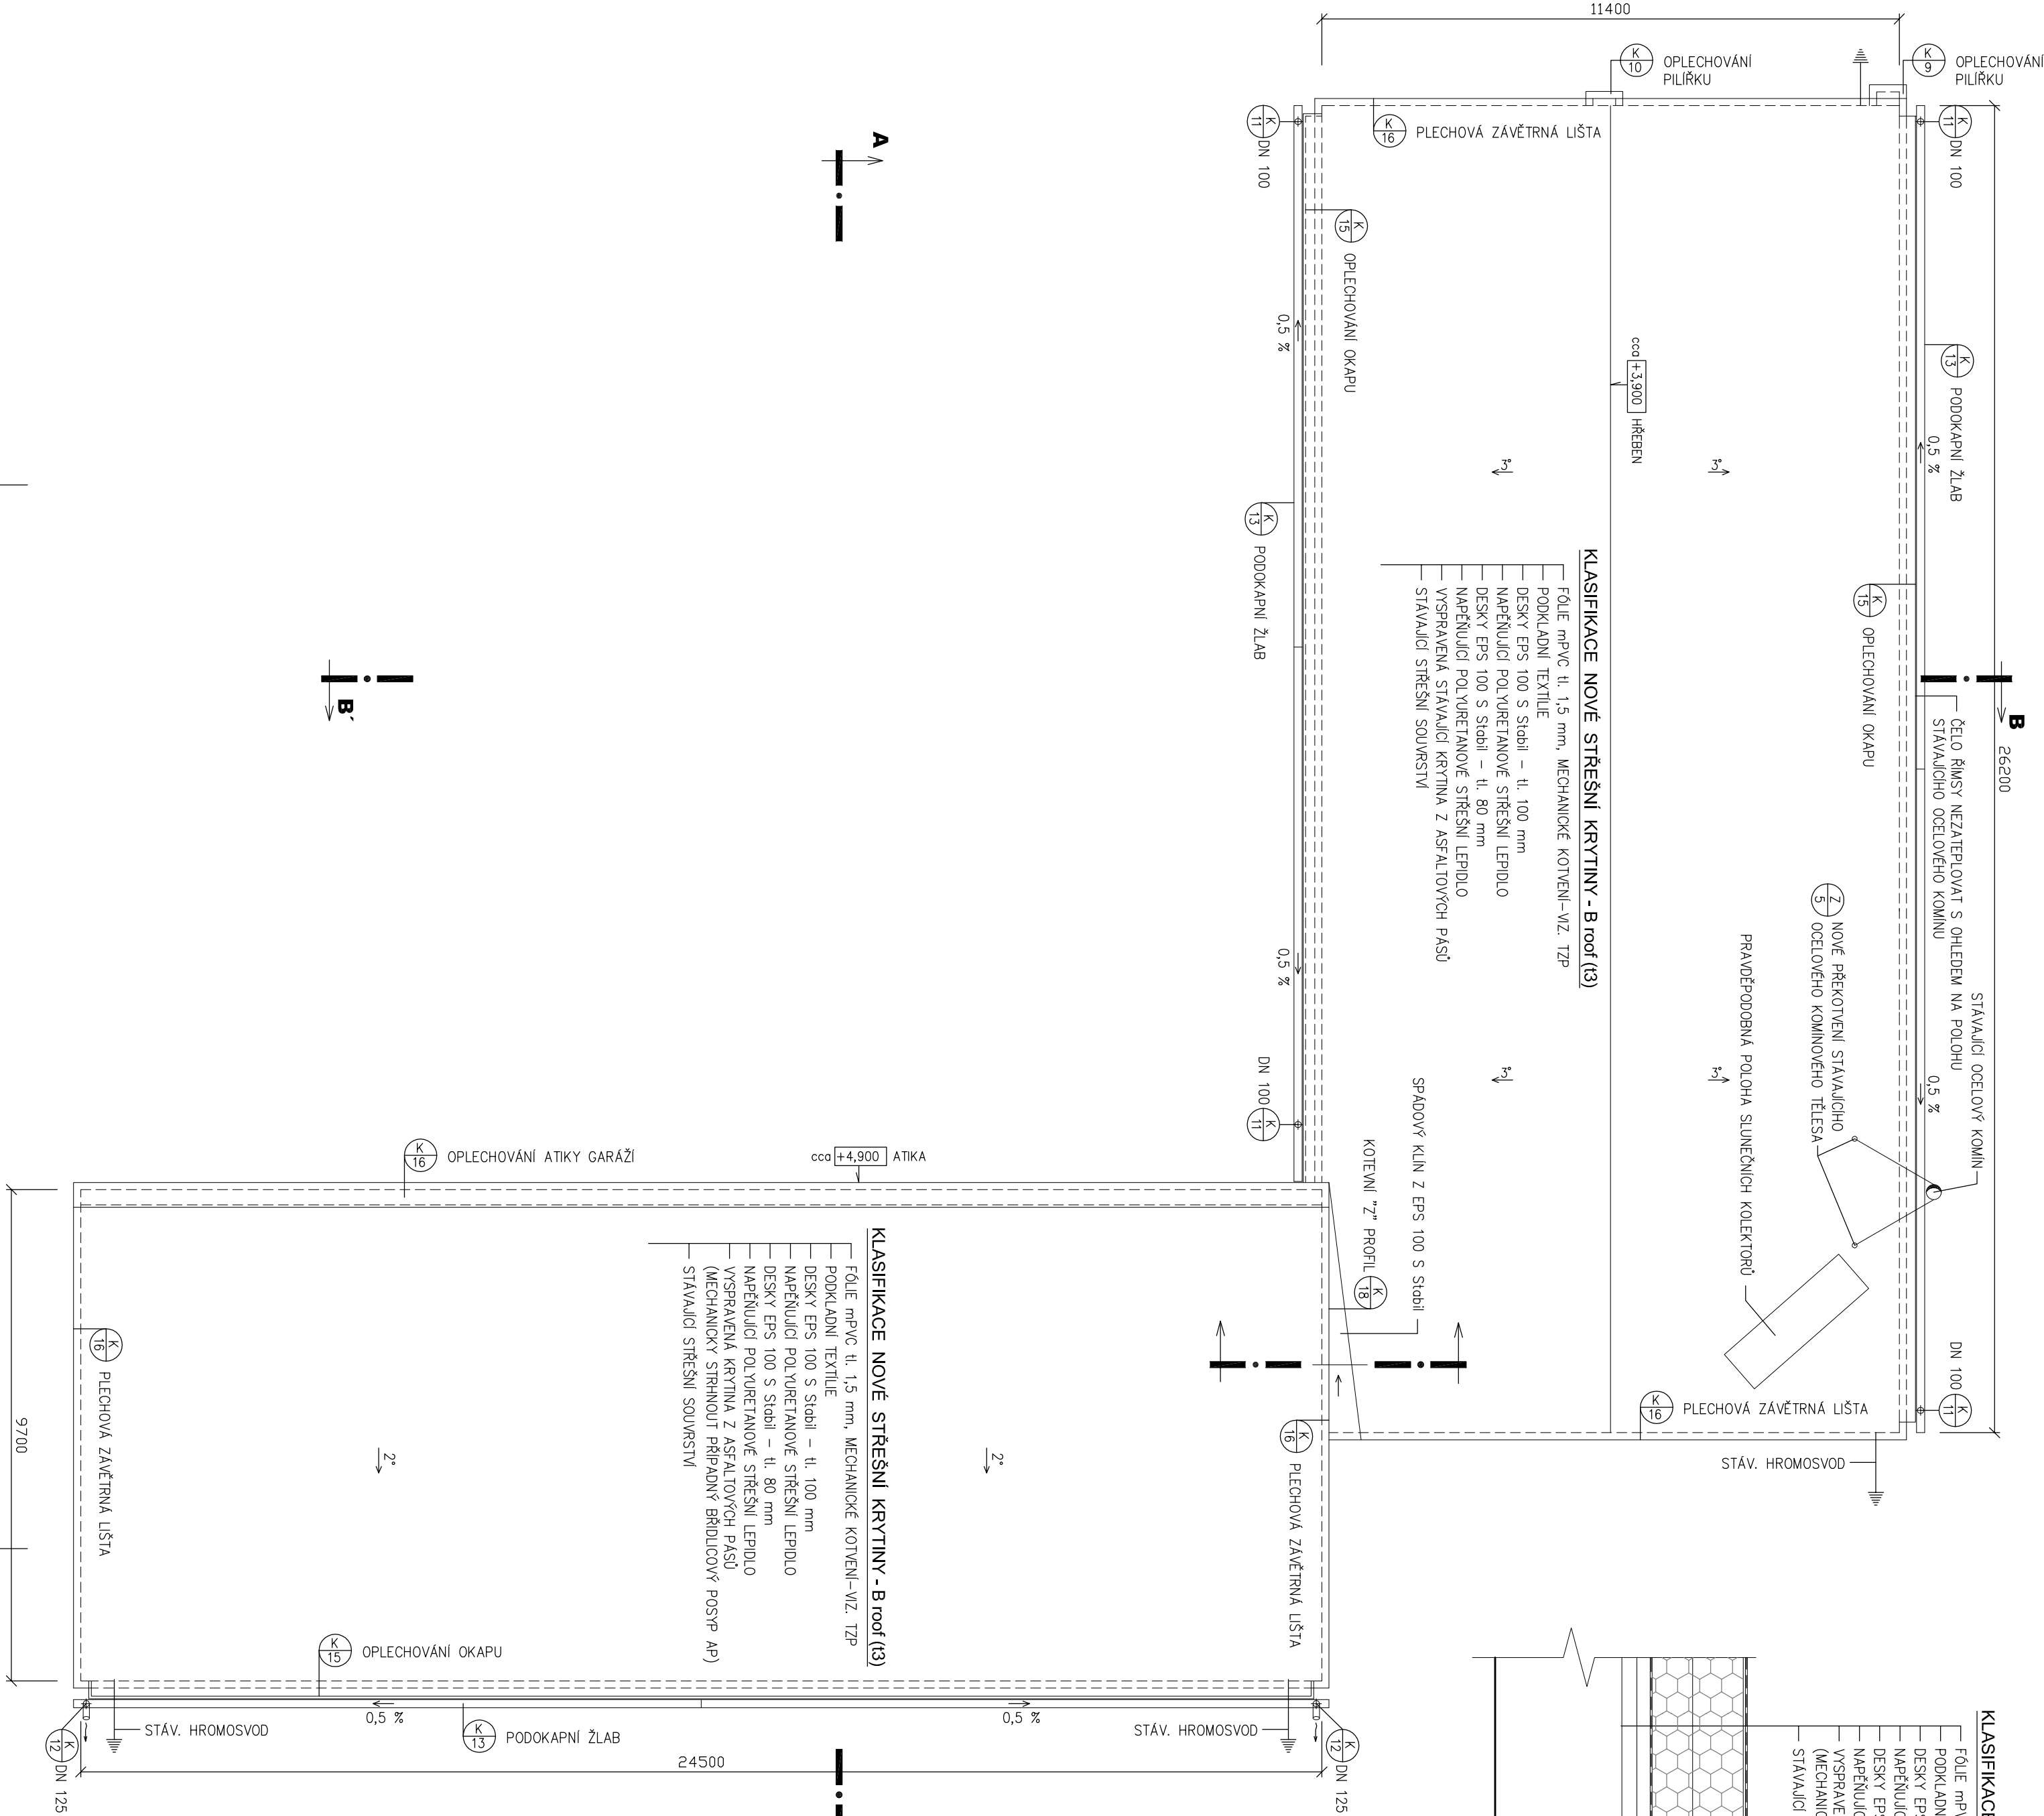

HIP	Ing. Irena Damborská	DEA Energetická agentura s.r.o.
Vypracoval	Ing.arch. Br. Sedláček	Benešova 425, 664 42 Mladějovice, 415 39 656
Investor	Kaiser servis spol. s r.o., Bezručova 608/26, 678 01 Blansko	Datum 01/2016
Akce	Zateplení objektu v rámci areálu společnosti Kaiser servis SO 02	Formát 6 A4
	D 1.1, ARCHITEKTONICKO-STAVEBNÍ ŘEŠENÍ	Stupeň PD 15 427
		DSP + DPS
		Měřítko
		ČÍS. VÝKRESU
		1 : 100, 1 : 10
		03

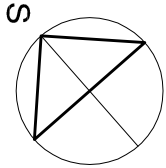

DETAIL HYDROIZOLACE U ŠTÍTU 1:10