


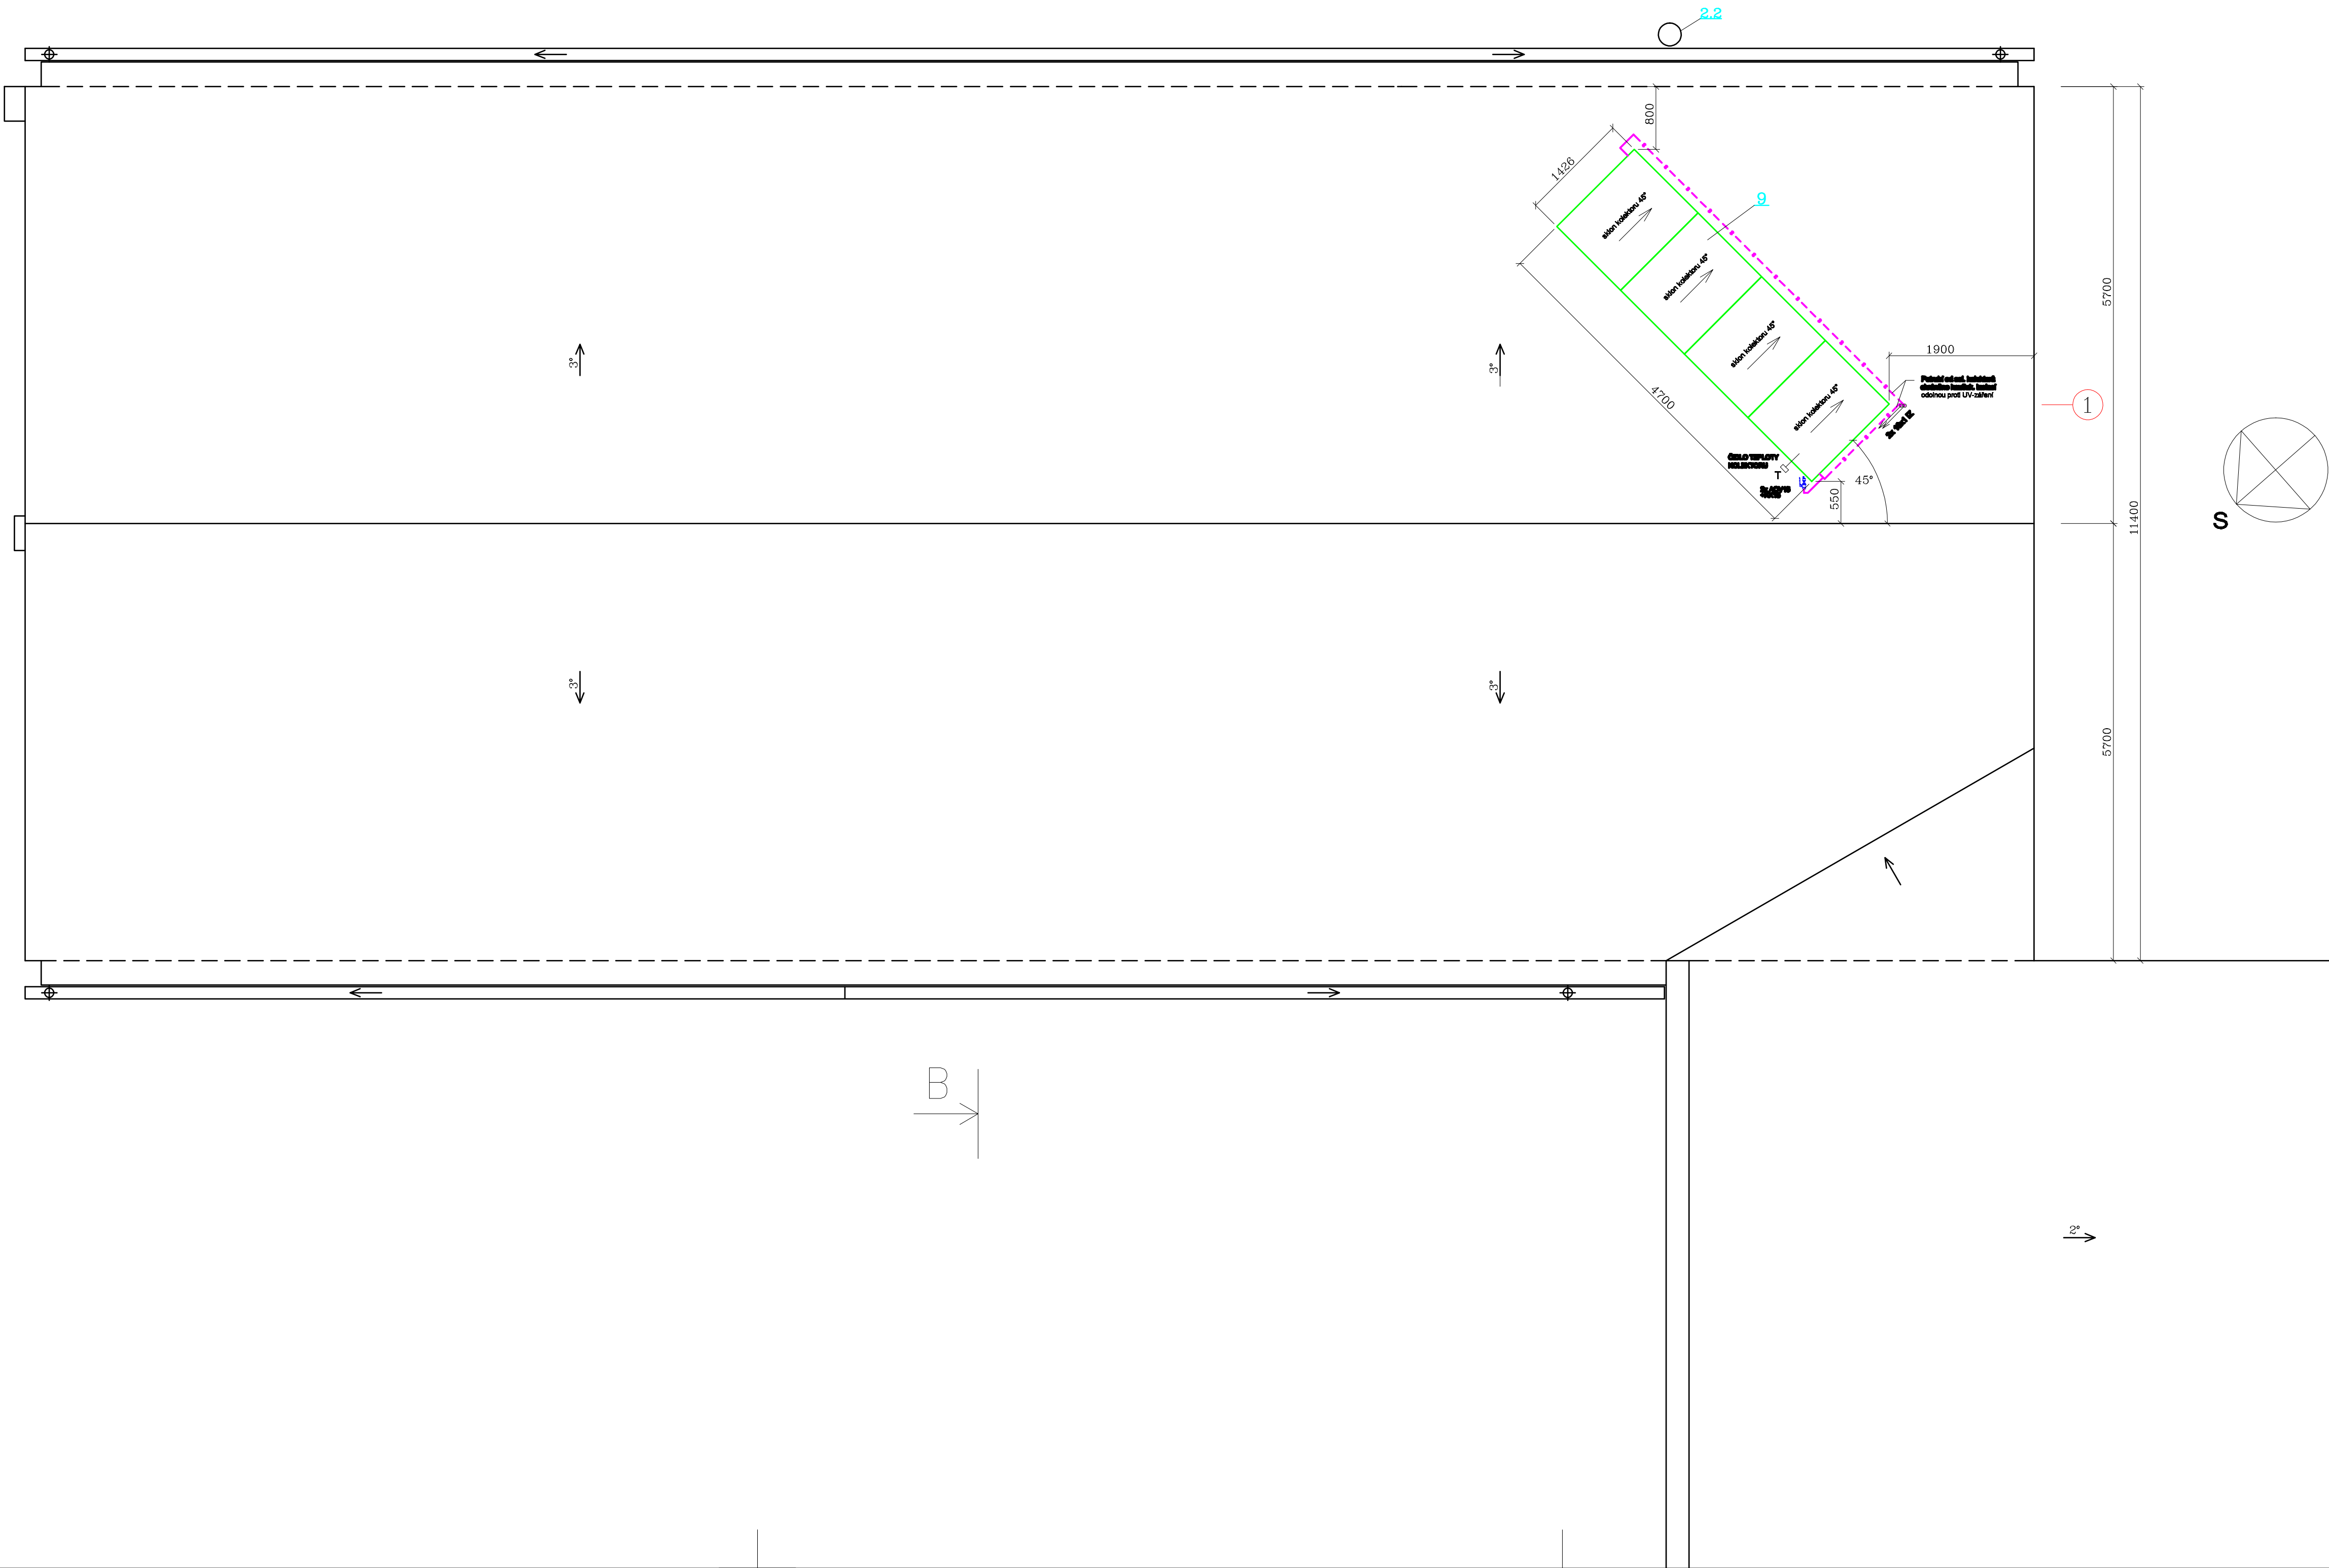

LEGENDA

- STÁVAJÍCÍ PŘÍVODNÍ POTRUBÍ OTOPNÉ VODY - OCELOVÉ
- STÁVAJÍCÍ VRATNÉ POTRUBÍ OTOPNÉ VODY - OCELOVÉ
- NOVÉ PŘÍVODNÍ POTRUBÍ OTOPNÉ VODY - Cu-MĚDĚNÉ
- NOVÉ VRATNÉ POTRUBÍ OTOPNÉ VODY - Cu-MĚDĚNÉ
- POTRUBÍ PŘÍVODNÍ - SOLÁRNÍ OKRUH - nemrznoucí směs do -30°C
- POTRUBÍ VRATNÉ - SOLÁRNÍ OKRUH - nemrznoucí směs do -30°C
- ROZVOD STUDENÉ VODY
- POTRUBÍ EXPANZNÍ-Cu

- 9 4x DESKOVÝ SOLÁRNÍ KOLEKTOR, vč. MONTÁŽNÍHO PŘÍSLUŠENSTVÍ A UMÍSTĚNÍ NA TYP. KONSTRUKCI VÝROBCE VE SKLONU 45° NA PLOCHÉ STŘEŠE (MIN. PARAMETRY 1ks: Celková plocha: 2,37m2, plocha apertury 2,25m2, opt.účinnost 77%)
- 2.2 STÁVAJÍCÍ KOMÍN NEREZ-IZOLACE-NEREZ Ø250mm

POZNÁMKA : TEPLOTNÍ SPÁD OTOPNÝCH TĚLES 70/50°C

DEA Energetická agentura, s.r.o. Benešova 425, 664 42 Modřice				ENERGETICKÁ AGENTURA	
Cesta k úsporám energií www.dea.cz					
PROJEKTANT:	MAREK CABAL			AUTORIZAČNÍ RAŽÍTKO:	
KONTROLOVAL:	MAREK CABAL				
ZODPOVĚDNÝ PROJEKTANT:	MAREK CABAL				
INVESTOR:	KAISER SERVIS, SPOL. S R.O. BEZRUČOVÁ 608/36, 678 01 BLANSKO 262 74 906				
ČÍSLO:					
MÍSTO STAVBY:	TRNKOVA 111, 628 00 BRNO-LIŠEN				
ČÁST:	D.14.2. VYTÁPĚNÍ			DATA:	11/2016
NÁZEV STAVBY:	ZATEPLENÍ OBJEKTU V RÁMCI AREÁLU SPOLEČNOSTI KAISER SERVIS, SO 02			FORMÁT:	A4/A6
NÁZEV VÝKRESU:	PŮDORYS STŘECHY			MĚŘÍTKO:	1:50
				STUPĚŇ DOKUMENTACE:	DOP. DPS
				ČÍSLO ZAKÁZKY:	15 427
				ČÍSLO PÁRE:	ČÍSLO VÝKRESU
					102