


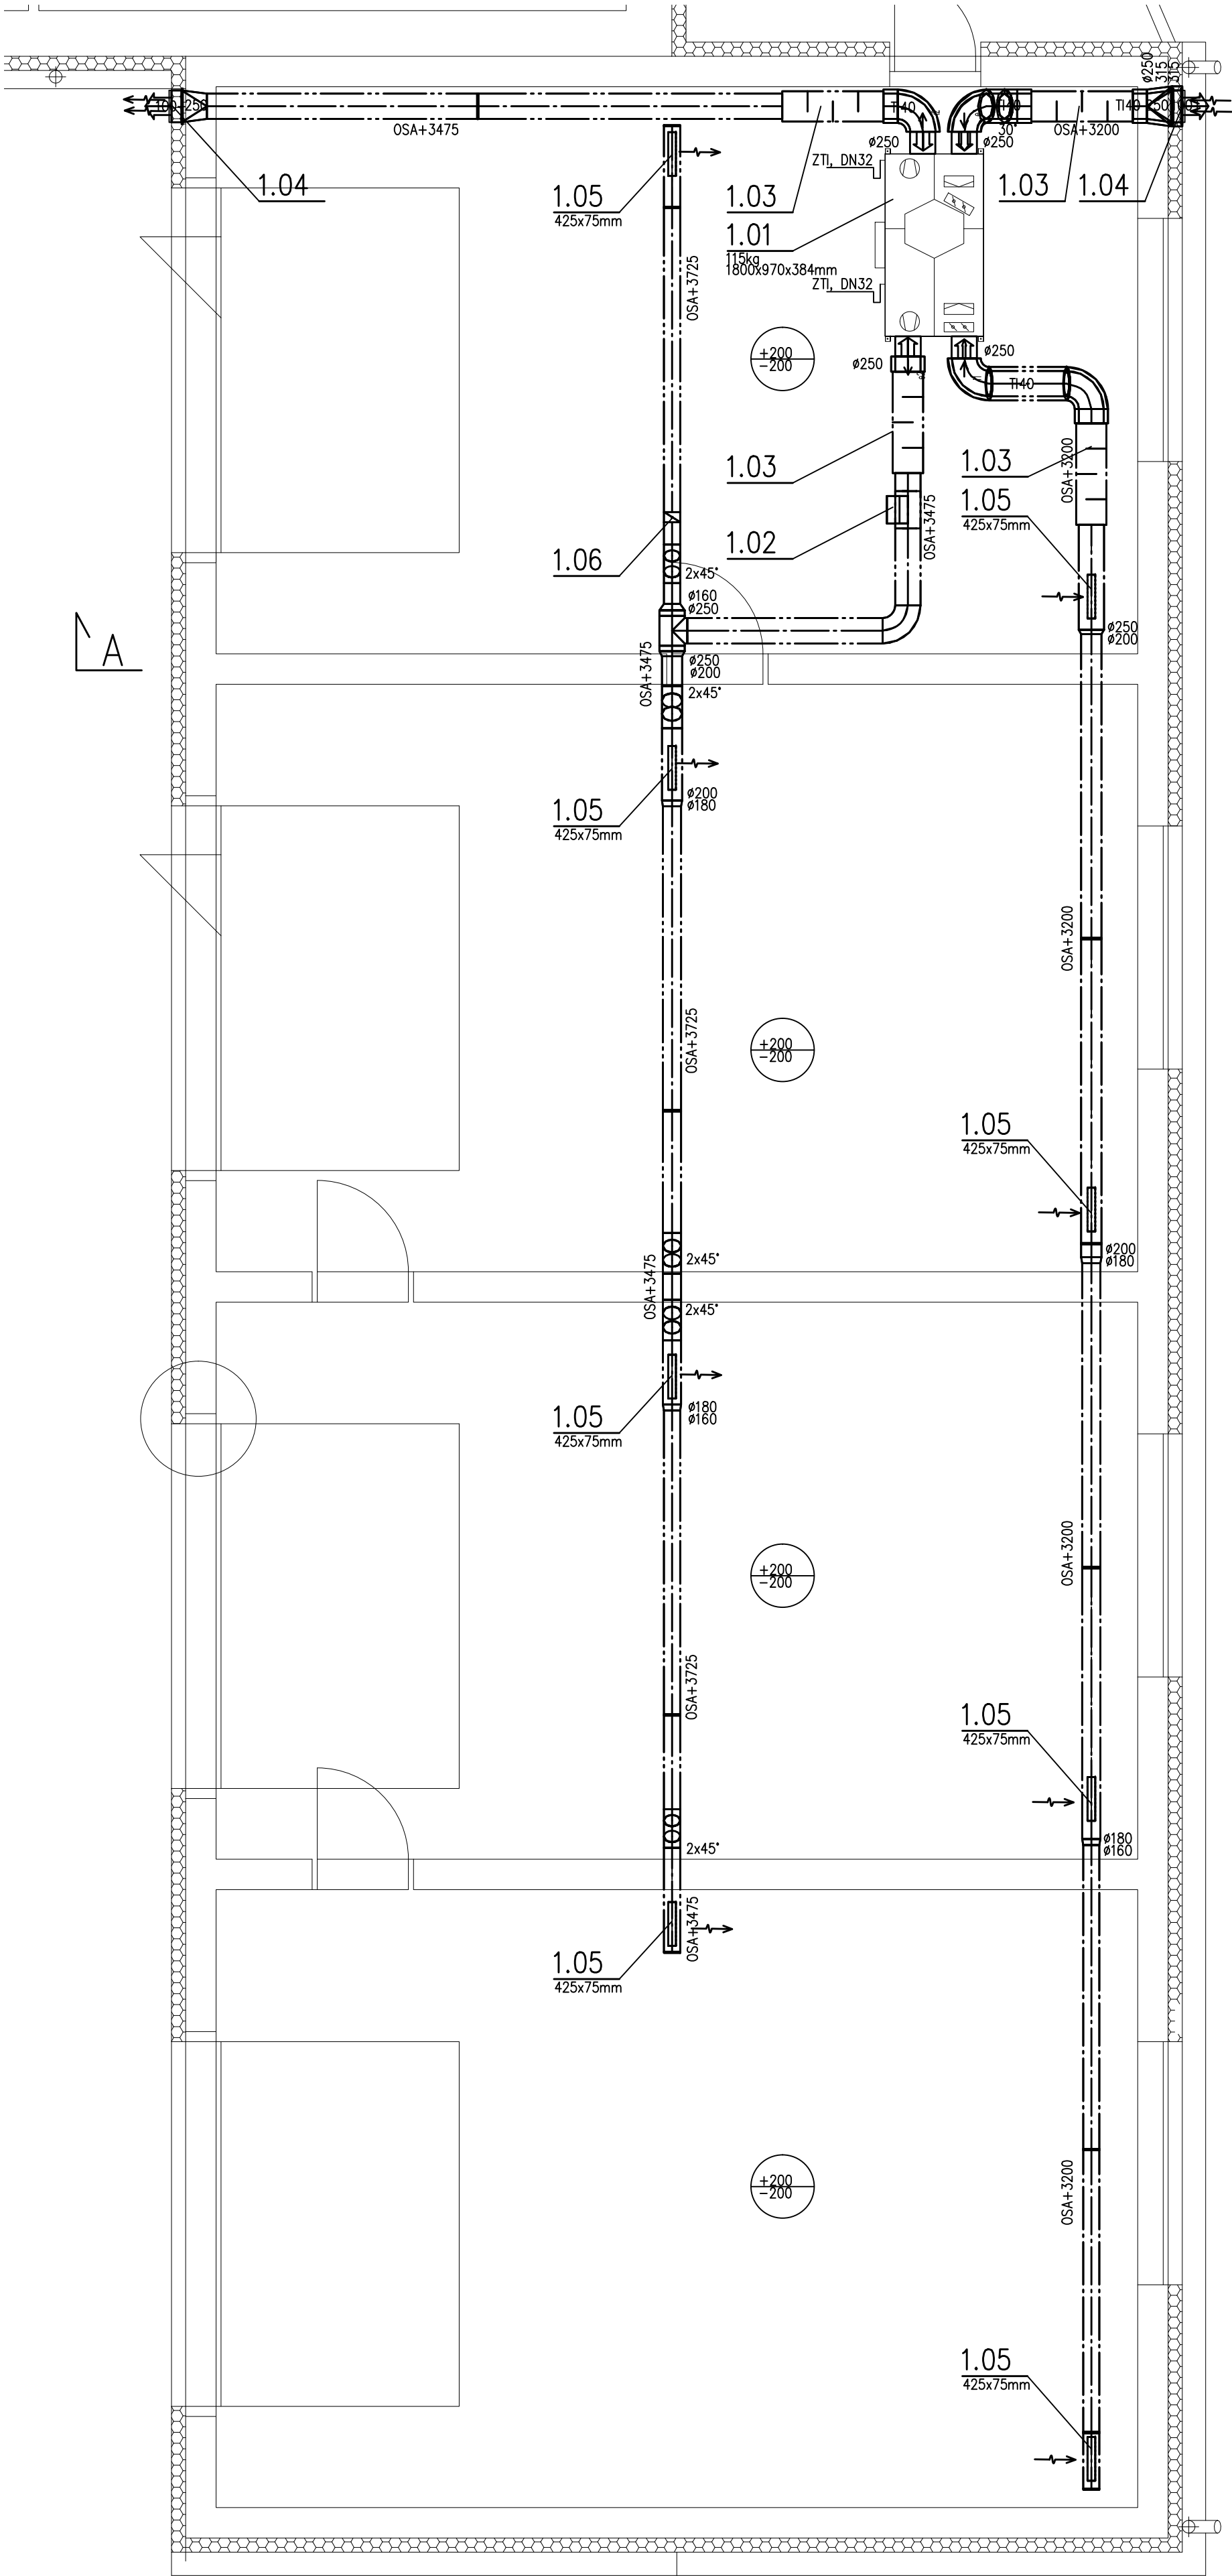

ZHOTOVITEL:			
DEA Energetická agentura, s.r.o. Benešova 425, 664 42 Modřice Cesta k úsporám energií  www.dea.cz			
PROJEKTANT:	MAREK NOS	AUTORIZAČNÍ RAŽITKO	
KONTROLOVAL:	MAREK NOS		
ZODPOVĚDNÝ PROJEKTANT:	JOSEF HEJČ		
INVESTOR:	Kaiser servis, spol. s r.o. Bezručova 608/36, 678 01 Blansko 26274906		
IČ	26274906	NÁZEV STAVBY KAISER - OBJEKT SO 02 - DÍLNÝ	
MÍSTO STAVBY	Trnkova 111, 628 00 Brno		
ČÁST	D.1.4.b VZDUCHOTECHNIKA, MaR pro vzduchotechniku		
NÁZEV VÝKRESU	PŮDORYS 1.NP		
		DATUM:	01/2016
		FORMÁT:	A4
		MĚŘÍTKO:	1:50
		STUPĚŇ DOKUMENTACE:	DPS
		ČÍSLO ZAKÁZKY:	
		ČÍSLO PÁŘE:	ČÍSLO VÝKRESU 2.1