



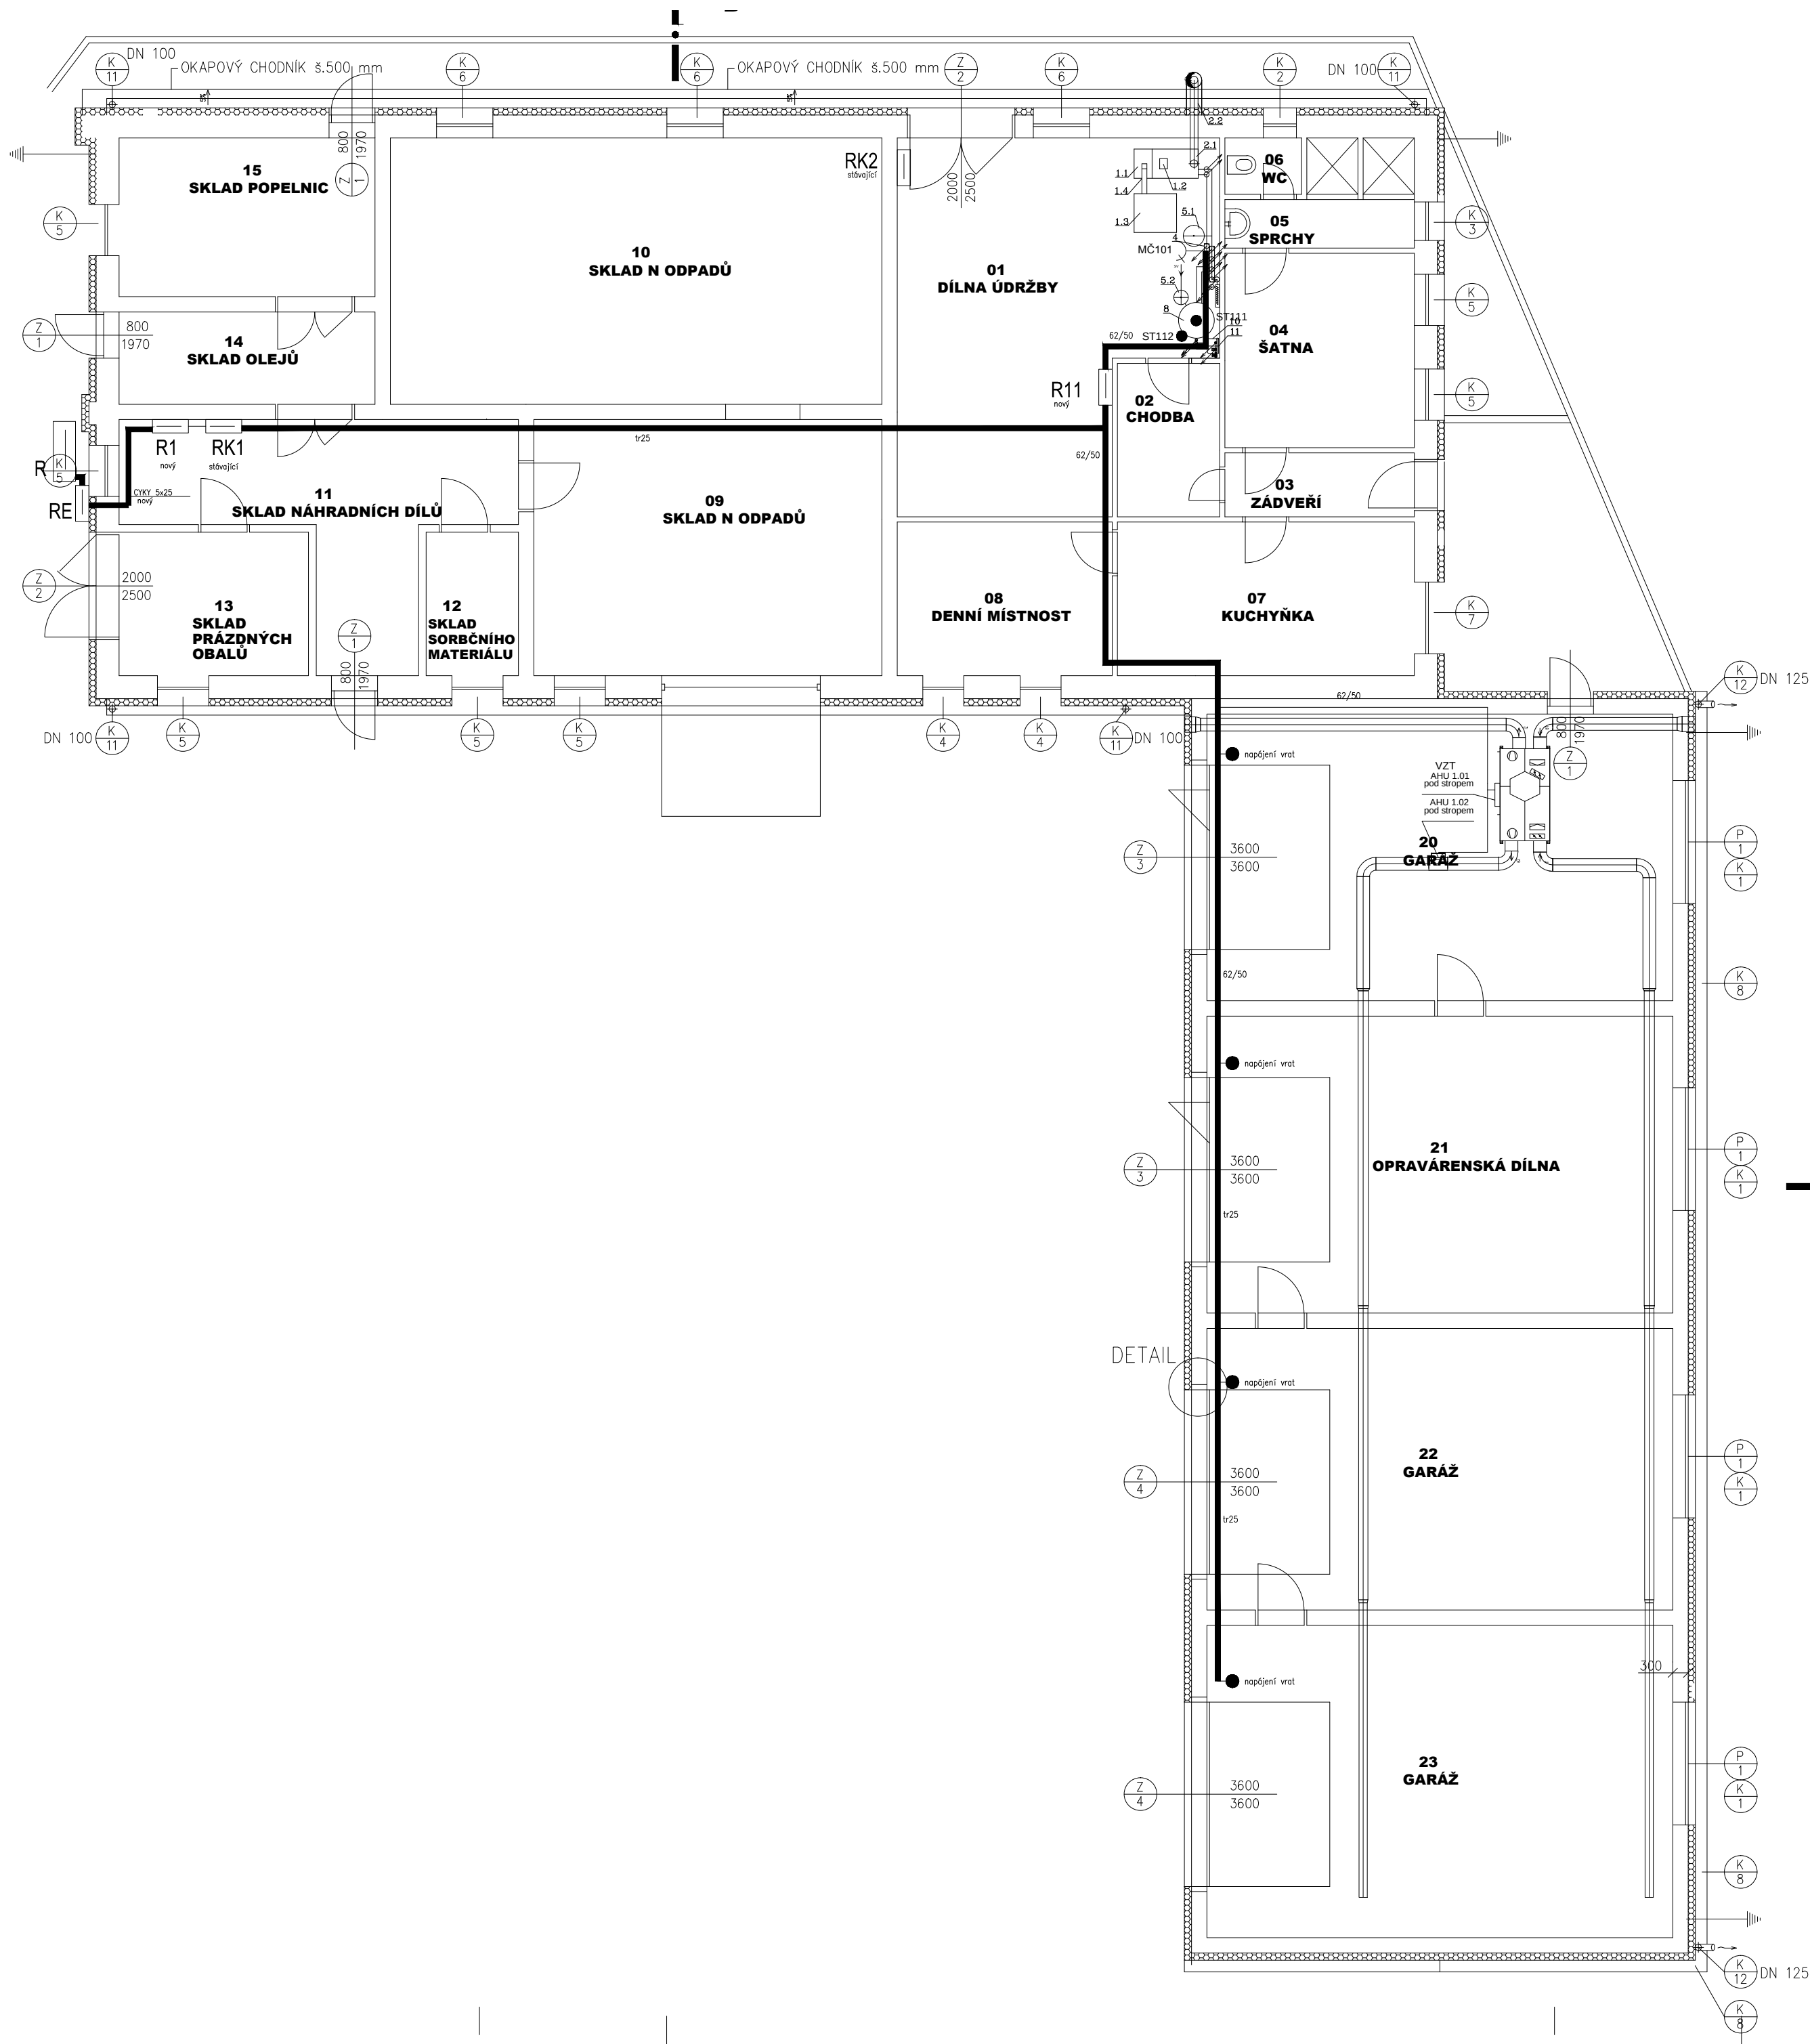

Ochrana dle ČSN 332000-4-41ed2
Ochrana automatickým odpojením vadné části od sítě
Proudovým chráničem
Pospojováním
Rozvodná soustava – 3NPE 50Hz, 400/230V – TN-C-S
Kabeláž je provedena na povrchu

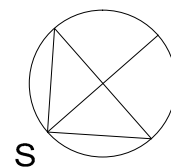

DEA Energetická agentura, s.r.o. Benešova 425, 664 42 Modřice			Cesta k úsporám energií www.dea.cz	
PROJEKTANT:	NG ŽIŽLAVSKÝ		AUTORIZAČNÍ RAZÍTKO:	
KONTROLOVAL:	ING KOMÍNEK			
ZODPOVĚDNÝ PROJEKTANT:	ING KOMÍNEK			
INVESTOR:	KAISER SERVIS, SPOL. S R.O. BEZRUČOVÁ 608/36, 678 01 BLANSKO 262 74 906			
IČ				
MÍSTO STAVBY	TRNKOVA 111, 628 00 BRNO-LÍŠEŇ			
ČÁST	D.1.4.d SILNOPROUDÁ ELEKTROTECHNIKA		DATUM:	01/2016
NÁZEV STAVBY ZATEPLĚNÍ OBJEKTU V RÁMCI AREÁLU SPOLEČNOSTI KAISER SERVIS, SO 02			FORMÁT:	
			MĚŘITKO:	1:100
			STUPEŇ DOKUMENTACE:	DSP, DPS
			ČÍSLO ZAKÁZKY:	15 427
NÁZEV VÝKRESU KABELOVÉ ROZVODY 1.NP			ČÍSLO PARÉ:	ČÍSLO VÝKRESU 211