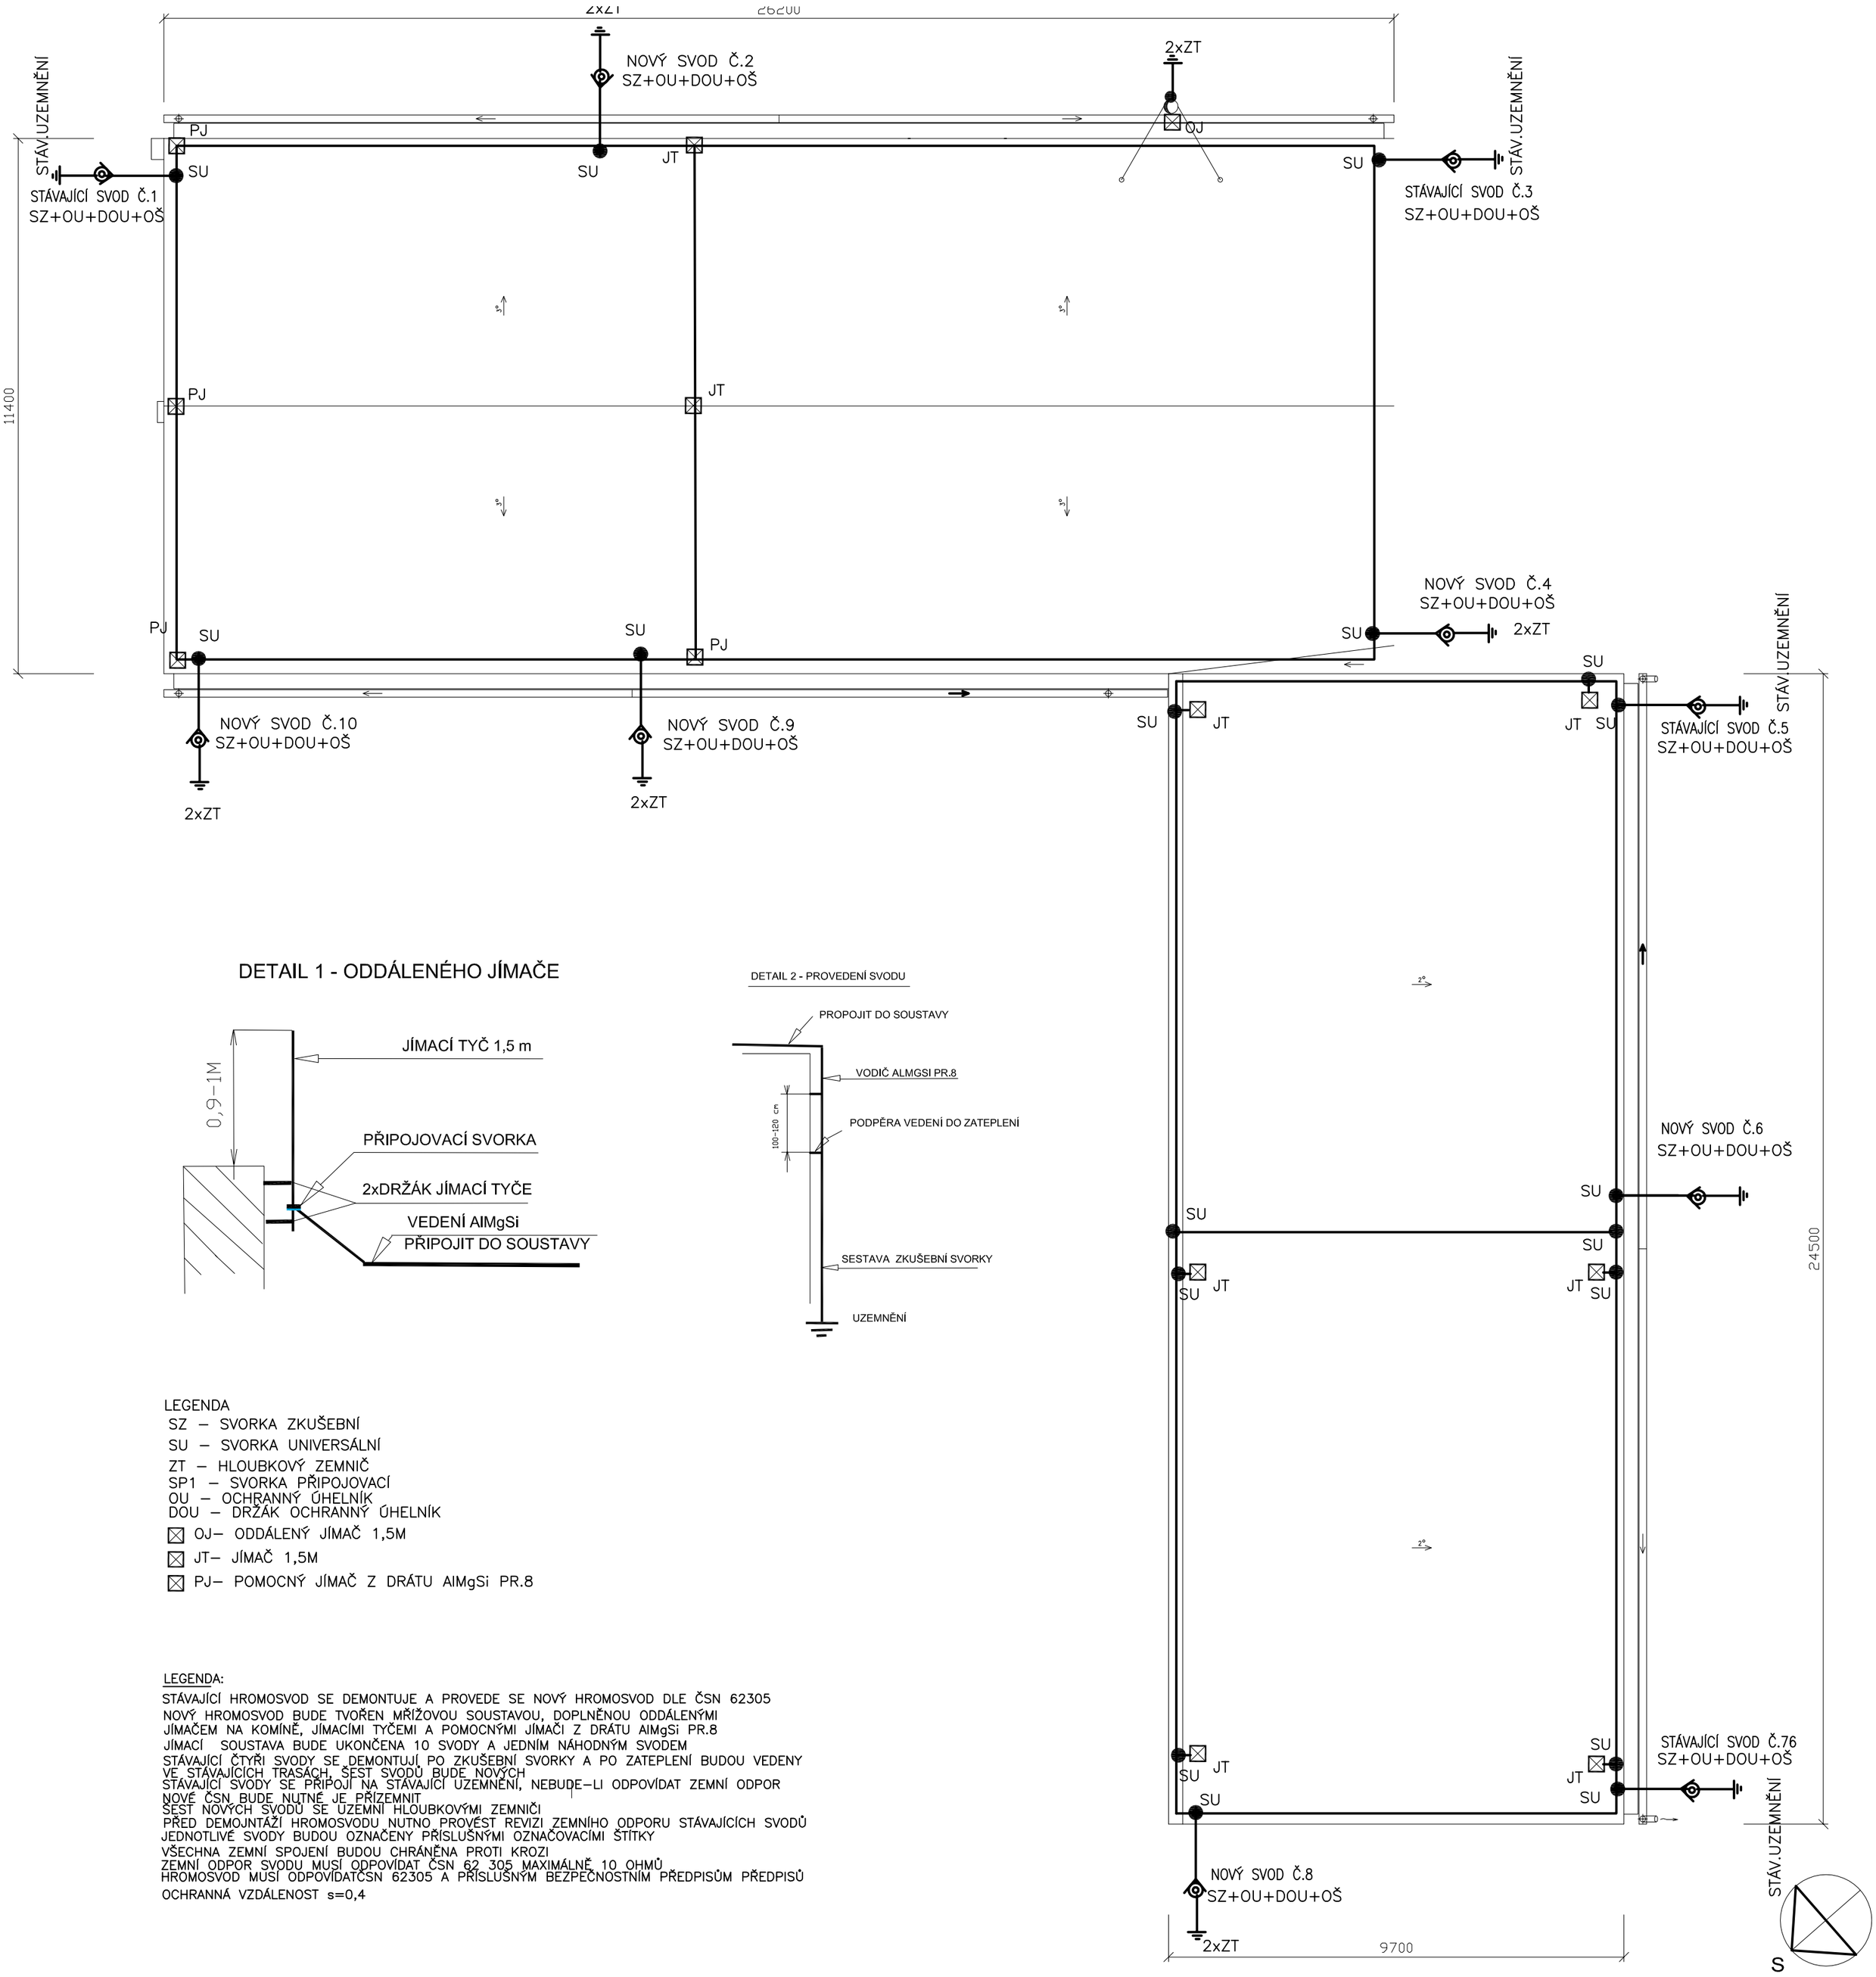

DETAIL 1 - ODDÁLENÉHO JÍMAČE

DETAIL 2 - PROVEDENÍ SVODU

LEGENDA
SZ – SVORKA ZKUŠEBNÍ
SU – SVORKA UNIVERSÁLNÍ
ZT – HLOUBKOVÝ ZEMNIČ
SP1 – SVORKA PŘIPOJOVACÍ
OU – OCHRANNÝ ÚHELNÍK
DOU – DRŽÁK OCHRANNÝ ÚHELNÍK
⊠ OJ– ODDÁLENÝ JÍMAČ 1,5M
⊠ JT– JÍMAČ 1,5M
⊠ PJ– POMOCNÝ JÍMAČ Z DRÁTU AlMgSi PR.8

LEGENDA:
STÁVAJÍCÍ HROMOSVOD SE DEMONTUJE A PROVEDE SE NOVÝ HROMOSVOD DLE ČSN 62305
NOVÝ HROMOSVOD BUDE TVOŘEN MŘÍŽOVOU SOUSTAVOU, DOPLNĚNOU ODDÁLENÝMI JÍMAČEM NA KOMÍNĚ, JÍMACÍMI TYČEMI A POMOCNÝMI JÍMAČI Z DRÁTU AlMgSi PR.8
JÍMACÍ SOUSTAVA BUDE UKONČENA 10 SVODY A JEDNÍM NÁHODNÝM SVODEM
STÁVAJÍCÍ ČTYŘI SVODY SE DEMONTUJÍ, PO ZKUŠEBNÍ SVORKY A PO ZATEPLENÍ BUDOU VEDENY VE STÁVAJÍCÍCH TRASÁCH, ŠEST SVODŮ BUDE NOVÝCH
STÁVAJÍCÍ SVODY SE PŘIPOJÍ NA STÁVAJÍCÍ UZEMNĚNÍ, NEBUDE–LI ODPOVÍDAT ZEMNÍ ODPOR NOVÉ ČSN BUDE NUTNÉ JE PŘIZEMNIT
ŠEST NOVÝCH SVODŮ SE UZEMNÍ HLOUBKOVÝMI ZEMNIČI
PŘED DEMOJNTÁŽÍ HROMOSVODU NUTNO PROVÉST REVIZI ZEMNÍHO ODPORU STÁVAJÍCÍCH SVODŮ
JEDNOTLIVÉ SVODY BUDOU OZNAČENY PŘÍSLUŠNÝMI OZNAČOVACÍMI ŠTÍTKY
VŠECHNA ZEMNÍ SPOJENÍ BUDOU CHRÁNĚNA PROTI KROZI
ZEMNÍ ODPOR SVODU MUSÍ ODPOVÍDAT ČSN 62 305 MAXIMÁLNĚ 10 OHMŮ
HROMOSVOD MUSÍ ODPOVÍDATČSN 62305 A PŘÍSLUŠNÝM BEZPEČNOSTNÍM PŘEDPISŮM PŘEDPISŮ
OCHRANNÁ VZDÁLENOST s=0,4

DEA Energetická agentura, s.r.o.
Benešova 425, 664 42 Modřice
Cesta k úsporám energií www.dea.cz

PROJEKTANT:	EVA TRINGELOVÁ	AUTORIZAČNÍ RAZÍTKO:	
KONTROLOVAL:	ING.ZDENĚK VITULA		
ZODPOVĚDNÝ PROJEKTANT:	EVA TRINGELOVÁ		
INVESTOR:	KAISER SERVIS SPOL.S.R.O. BEZRUČOVA 608/36,678 01 BLANSKO		
IČ	262 74906		
MÍSTO STAVBY	TRNKOVA 111, 628 00 BRNO-LÍŠEŇ		
ČÁST	D.1.4.e- BLESKOSVOD	DATUM:	01/2016
NÁZEV STAVBY	ZATEPLENÍ OBJEKTU V RÁMCI AREÁLU SPOLEČNOSTI KAISER SERVIS, SO 02	FORMÁT:	
		MĚŘÍTKO:	1:100
		STUPEŇ DOKUMENTACE:	DSP,DPS
		ČÍSLO ZAKÁZKY:	15 427
NÁZEV VÝKRESU	STŘECHA - BLESKOSVOD	ČÍSLO PARÉ:	ČÍSLO VÝKRESU: 102