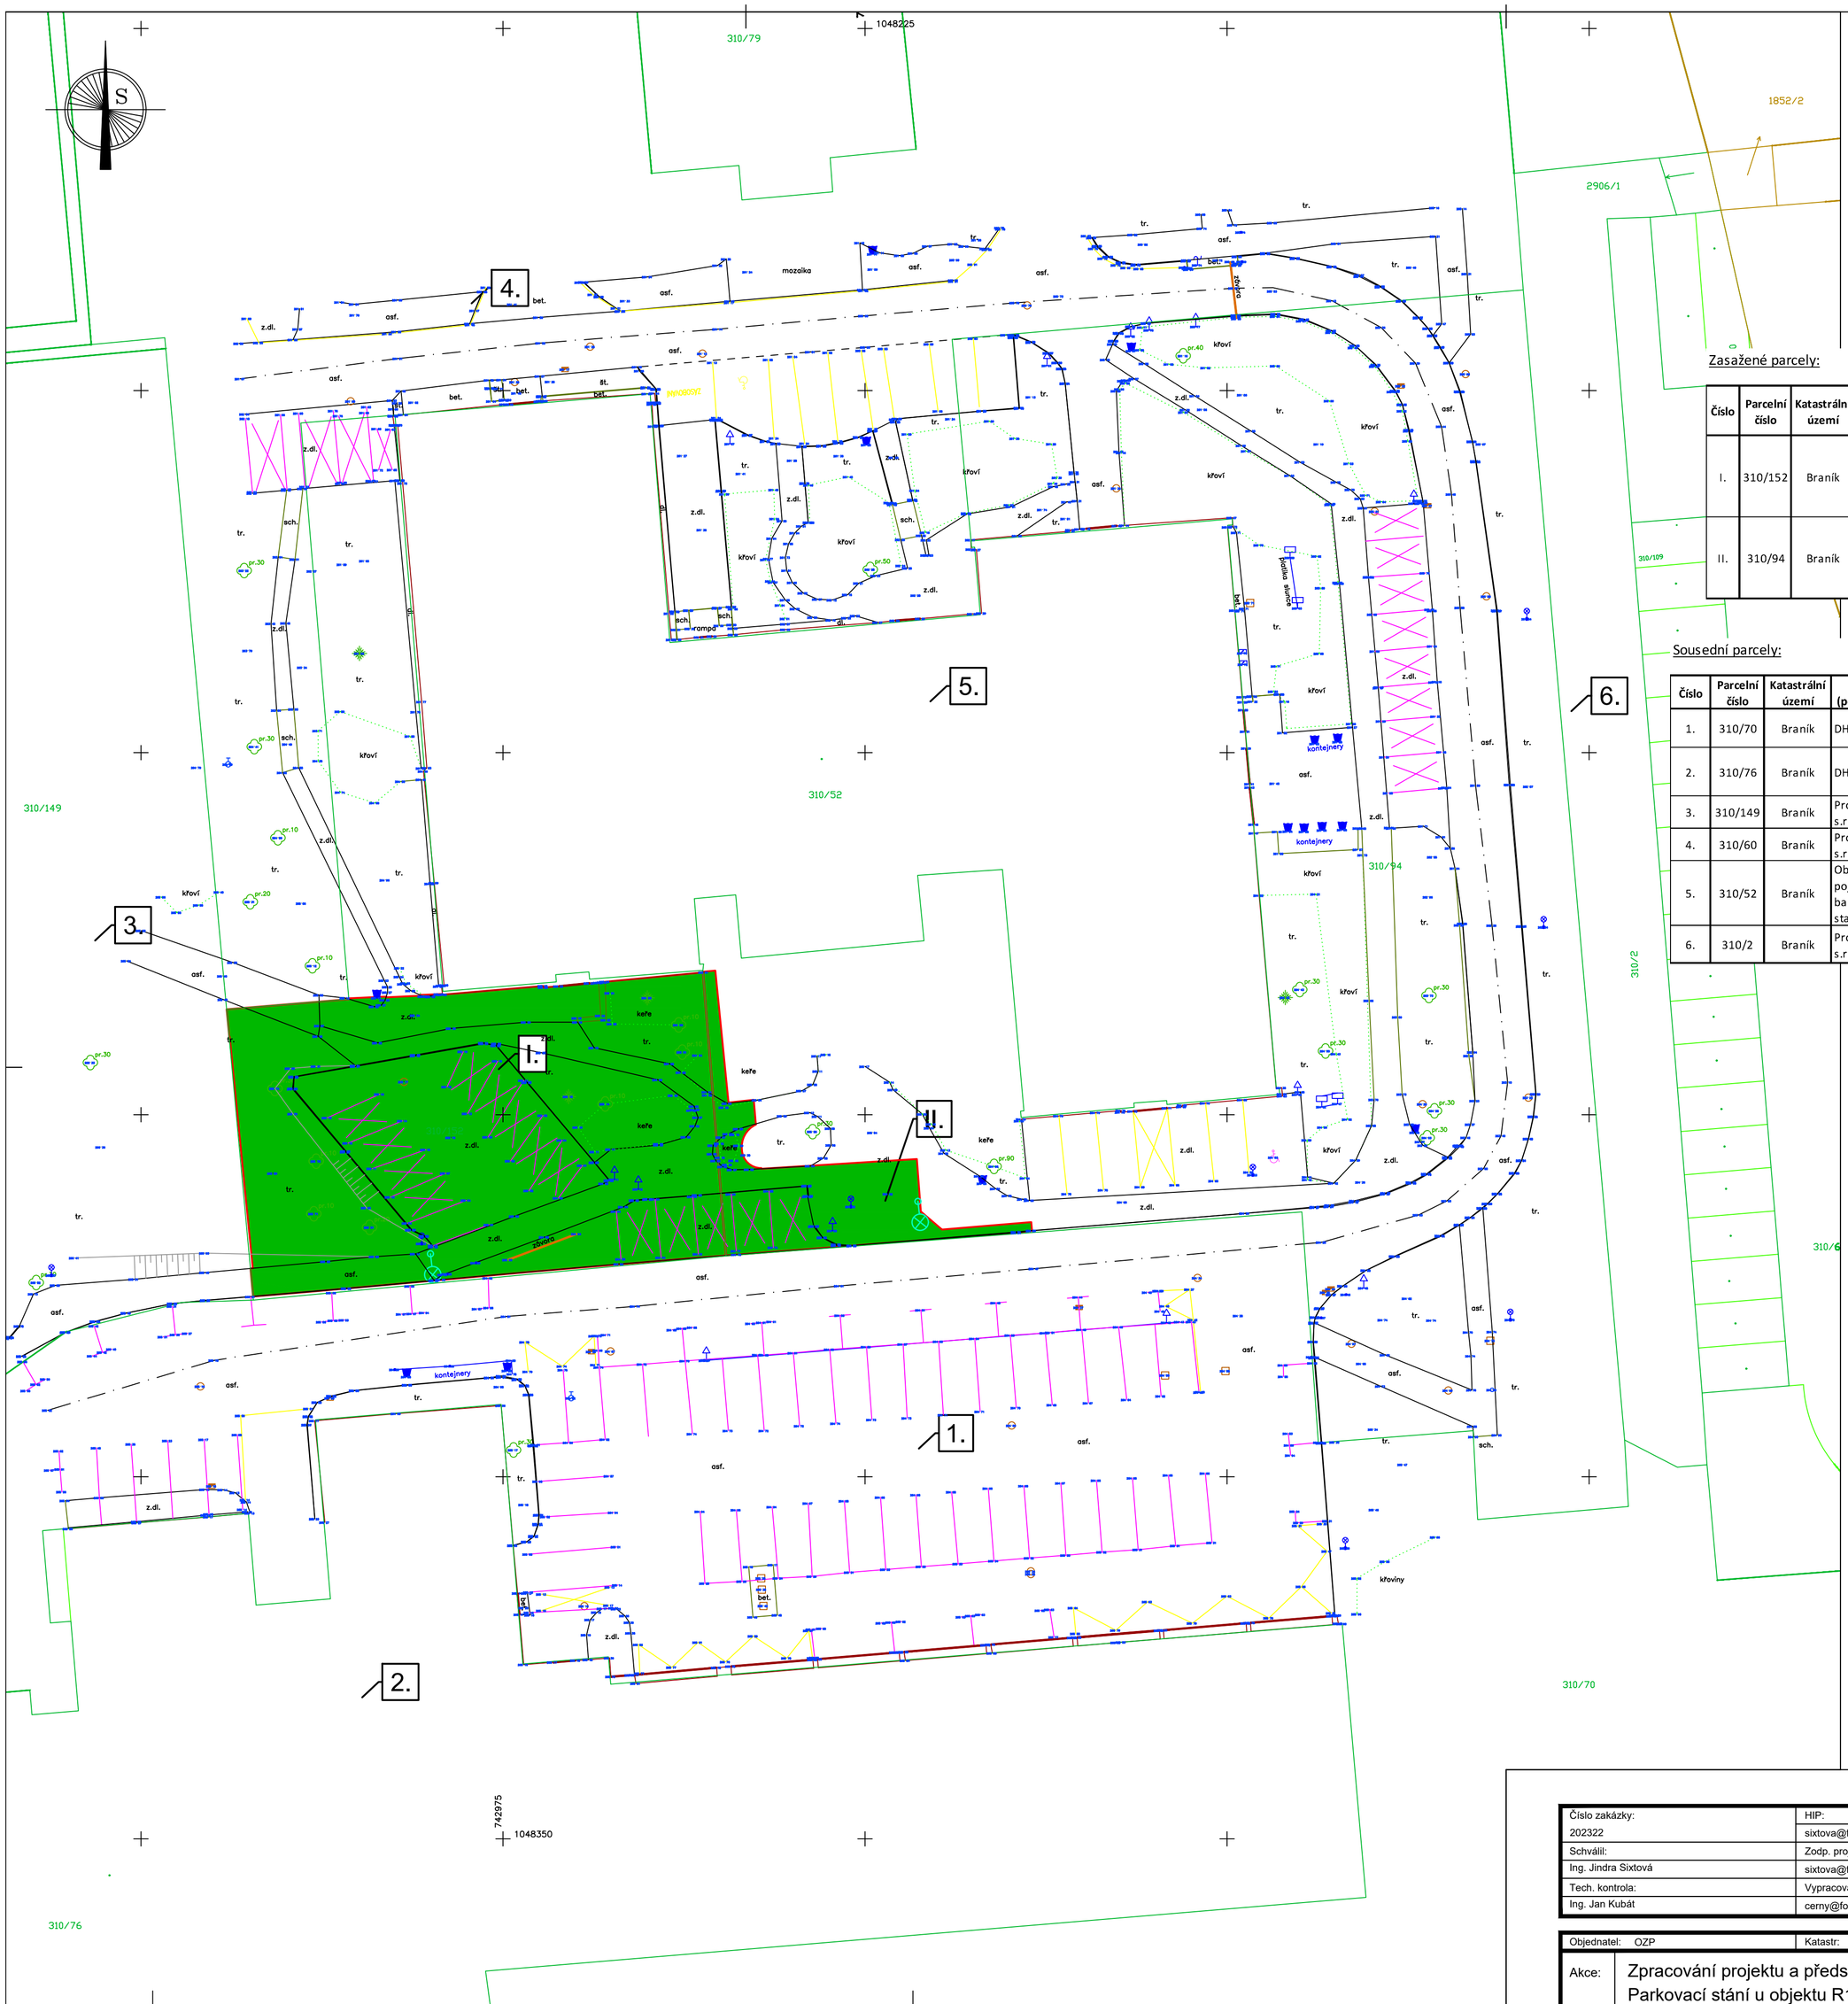

LEGENDA:

- HRANICE ZÁBORU
- KATASTR
- POZEMEK VE VLASTNICTVÍ INVESTORA
- 1. ČÍSLO ZASAŽENÉHO POZEMKU
- 1. ČÍSLO SOUSEDNÍHO POZEMKU

Zasažené parcely:

Číslo	Parcelní číslo	Katastrální území	Zábor [m^2]	Vlastnické právo (podíl)/právo hospodařit	Adresa
I.	310/152	Braník	646,0	Oborová zdravotní pojišťovna zaměstnanců bank, pojišťoven a stavebnictví	Roškotova 1225/1, Braník, 14000 Praha 4
II.	310/94	Braník	103,0	Oborová zdravotní pojišťovna zaměstnanců bank, pojišťoven a stavebnictví	Roškotova 1225/1, Braník, 14000 Praha 4

Sousední parcely:

Číslo	Parcelní číslo	Katastrální území	Vlastnické právo (podíl)/právo hospodařit	Adresa
1.	310/70	Braník	DH Towers a.s.	Zelený pruh 1560/99, Braník, 14000 Praha 4
2.	310/76	Braník	DH Towers a.s.	Zelený pruh 1560/99, Braník, 14000 Praha 4
3.	310/149	Braník	Property Zelený Pruh, s.r.o.	Antala Staška 1670/80, Krč, 14000 Praha 4
4.	310/60	Braník	Property Zelený Pruh, s.r.o.	Antala Staška 1670/80, Krč, 14000 Praha 4
5.	310/52	Braník	Oborová zdravotní pojišťovna zaměstnanců bank, pojišťoven a stavebnictví	Roškotova 1225/1, Braník, 14000 Praha 4
6.	310/2	Braník	Property Zelený Pruh, s.r.o.	Antala Staška 1670/80, Krč, 14000 Praha 4

Číslo zakázky: 202322	HIP: Ing. Jindra Sixtová sixtova@forvia.cz	ForVia.cz FORVIA CZ, s.r.o. Kolínská 1, 290 01 Poděbrady - Kluk IČO:02992485, DIČ:CZ02992485
Schválil: Ing. Jindra Sixtová	Zodp. projektant: Ing. Jindra Sixtová sixtova@forvia.cz	
Tech. kontrola: Ing. Jan Kubát	Vypracoval: Bc. Jan Černý cerny@forvia.cz	

Objednatel: OZP	Katastr: Braník [727873]	Kraj: Hlavní město Praha	
Akce: Zpracování projektu a představební servis - Parkovací stání u objektu R1 - SO 101		Datum: 11/2025	Stupeň: PDPS
Část: F - DOKLADY		Souprava	Č. přílohy: F3
Příloha: ZÁBOROVÝ ELABORÁT	Měřítko: 1:250		

© návrh řešení obsažený v projektové dokumentaci je předmětem ochrany dle autorského zákona