


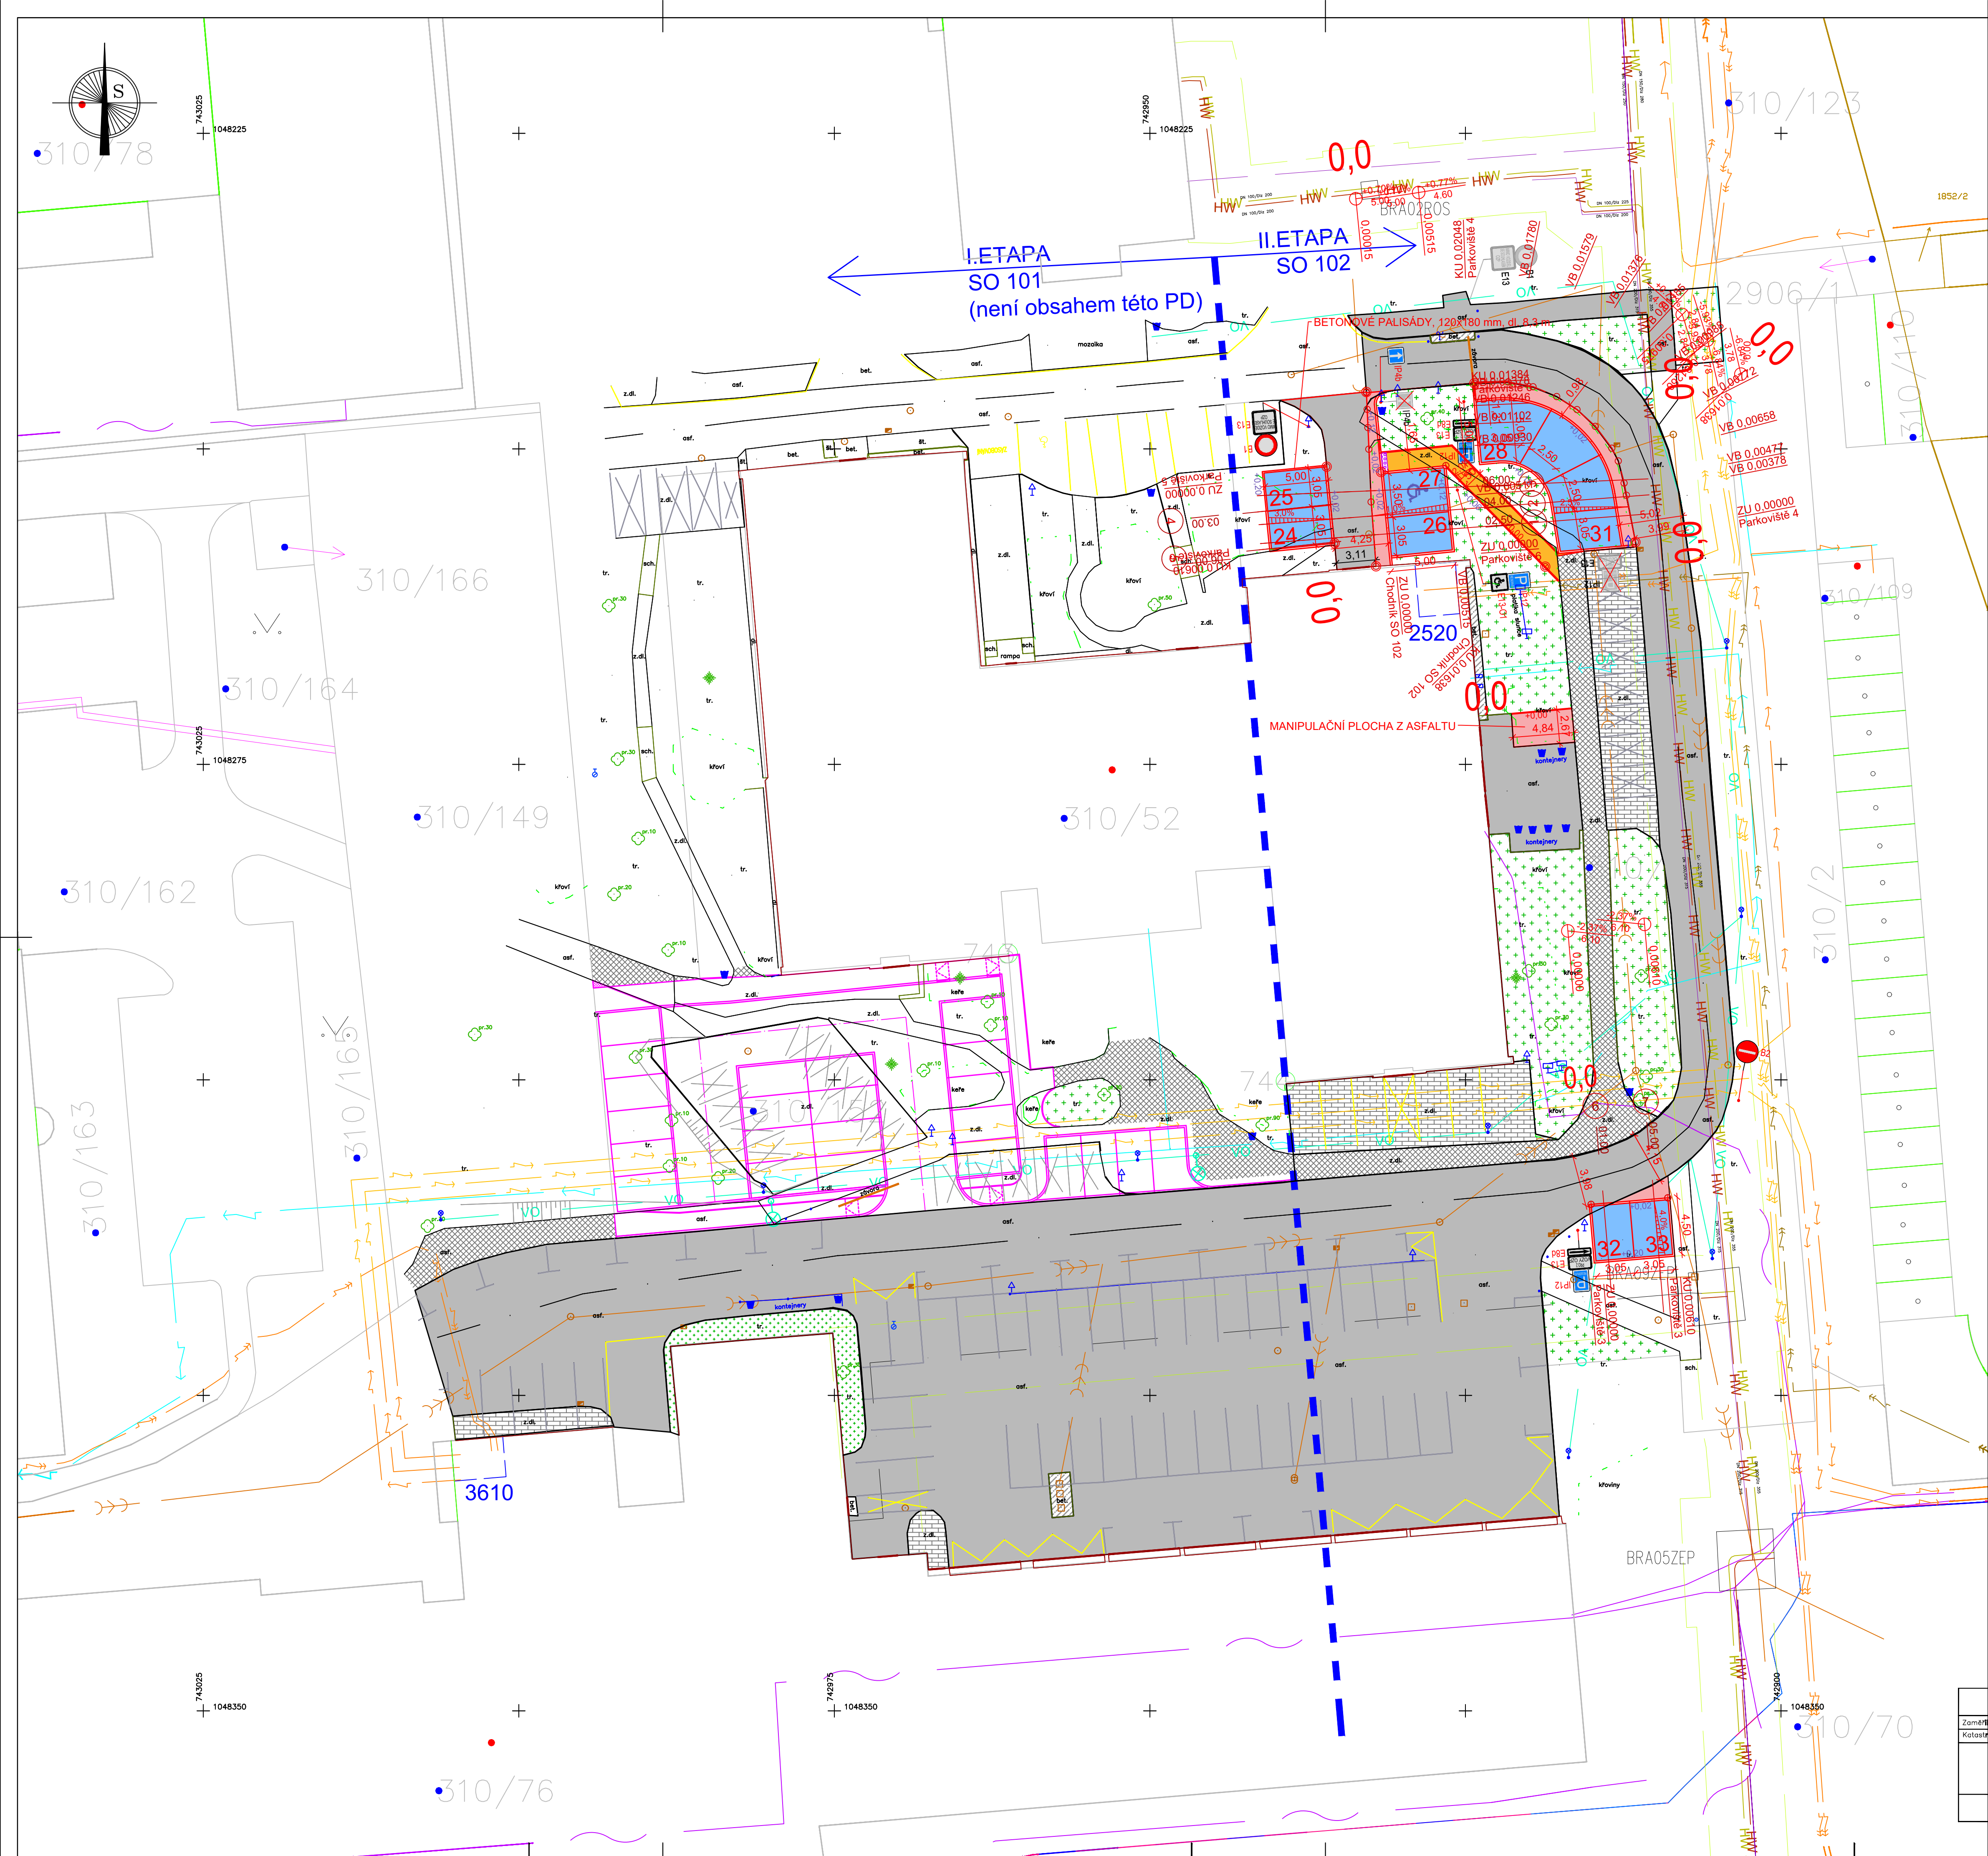

LEGENDA:

- OSA KOMUNIKACE
- NOVÝ STAV
- KATASTR
- NOVÉ ASFALTOVÉ PLOCHY (JÍZDNÍ PÁS, MANIPULAČNÍ PLOCHY)
- NOVÁ ZELEŇ
- NOVÝ CHODNÍK ZE ZÁMKOVÉ DLAŽBY, tl. 60 mm
- NOVÉ PARKOVACÍ STÁNÍ ZE ZÁMKOVÉ DLAŽBY, tl. 80 mm
- VAROVNÉ PÁSY, RELIÉFNÍ ZÁMKOVÁ DLAŽBA, tl. 60 mm
- VODOROVNÉ DOPRAVNÍ ZNAČENÍ - V10f
- VODOROVNÉ DOPRAVNÍ ZNAČENÍ - V11a
- NOVÉ SVISLÉ DOPRAVNÍ ZNAČENÍ
- STÁVAJÍCÍ SVISLÉ DOPRAVNÍ ZNAČENÍ
- HRANICE ETAPIZACE
- KOORDINACE SO 101 (není obsahem této dokumentace)

LEGENDA STÁVAJÍCÍHO STAVU:

- STÁVAJÍCÍ ASFALTOVÉ PLOCHY
- STÁVAJÍCÍ ZELEŇ
- STÁVAJÍCÍ CHODNÍK
- STÁVAJÍCÍ ZÁMKOVÁ DLAŽBA
- STÁVAJÍCÍ BETONOVÉ PLOCHY
- STÁVAJÍCÍ VODOROVNÉ DOPRAVNÍ ZNAČENÍ
- STÁVAJÍCÍ VODOROVNÉ DOPRAVNÍ ZNAČENÍ

LEGENDA SÍTÍ:

- PREdistribuce, a.s. - Podzemní vedení NN (1kV)
- PREdistribuce, a.s. - Podzemní vedení VN (22 kV)
- PREdistribuce, a.s. - Vyřazená trasa podz. vedení
- T-mobile CR, a.s. - Optický kabel
- CETIN, a.s. - zaměřený průběh metalického kabelu
- QUANTCOM, a.s. - průběh vedení
- THMP, a.s. - veřejné osvětlení
- Telco Pro Services, a.s.
- Vodafone CR, a.s.
- TSK a.s. - Kanalizace jednotná
- Pražská teplárenská, a.s. - horkovod přívod
- Pražská teplárenská, a.s. - horkovod zpátečka
- Pražská teplárenská, a.s. - sdělovací kabel
- Pražská teplárenská, a.s. - ochranné pásmo
- Pražská teplárenská, a.s. - orientační zákras sítě
- OZP - Veřejné osvětlení
- PREdistribuce, a.s. - Podzemní vedení NN (1kV) - nově
- PREdistribuce, a.s. - Podzemní vedení VN (22 kV) - nově
- PREdistribuce, a.s. - Podzemní vedení NN (1kV) - přeložení
- PREdistribuce, a.s. - Podzemní vedení VN (22 kV) - přeložení
- PREdistribuce, a.s. - Zrušené vedení

POZNÁMKA:
Zákras stávajících inženýrských sítí je pouze schematický dle obdržených podkladů.
Před zahájením stavby je nutné provést vytýčení všech IS, které se v oblasti nacházejí.
Práce v blízkosti IS budou prováděny s maximální opatrností.
ČÍSLA ZNAČENÍ DLE TP 65 - Zásady pro dopravní značení na pozemních komunikacích

Číslo zakázky: 202322	HIP: sixtova@forvia.cz	Ing. Jindra Sixtová	ForVia.cz FORVIA CZ, s.r.o. Kolínská 1, 290 01 Poděbrady - Kluk IČO:02992485, DIČ:CZ02992485	
Schválil: Ing. Jindra Sixtová	Zodp. projektant: sixtova@forvia.cz	Ing. Jindra Sixtová		
Tech. kontrola: Ing. Jan Kubát	Vypracoval: cerny@forvia.cz	Bc. Jan Černý		

Objednatel: OZP		Katastr: Braník (727873)		Kraj: Hlavní město Praha	
Akce:	Zpracování projektu a představební servis - Parkovací stání u objektu R1 - SO 102 Část: C - SITUAČNÍ VÝKRESY			Datum	Stupeň
Část:				11/2025	PDPS
				Souprava	Č. přílohy
Příloha:	KOORDINAČNÍ SITUAČNÍ VÝKRES	Měřítko:	1:250	C3	

© návrh řešení obsažený v projektové dokumentaci je předmětem ochrany dle autorského zákona