
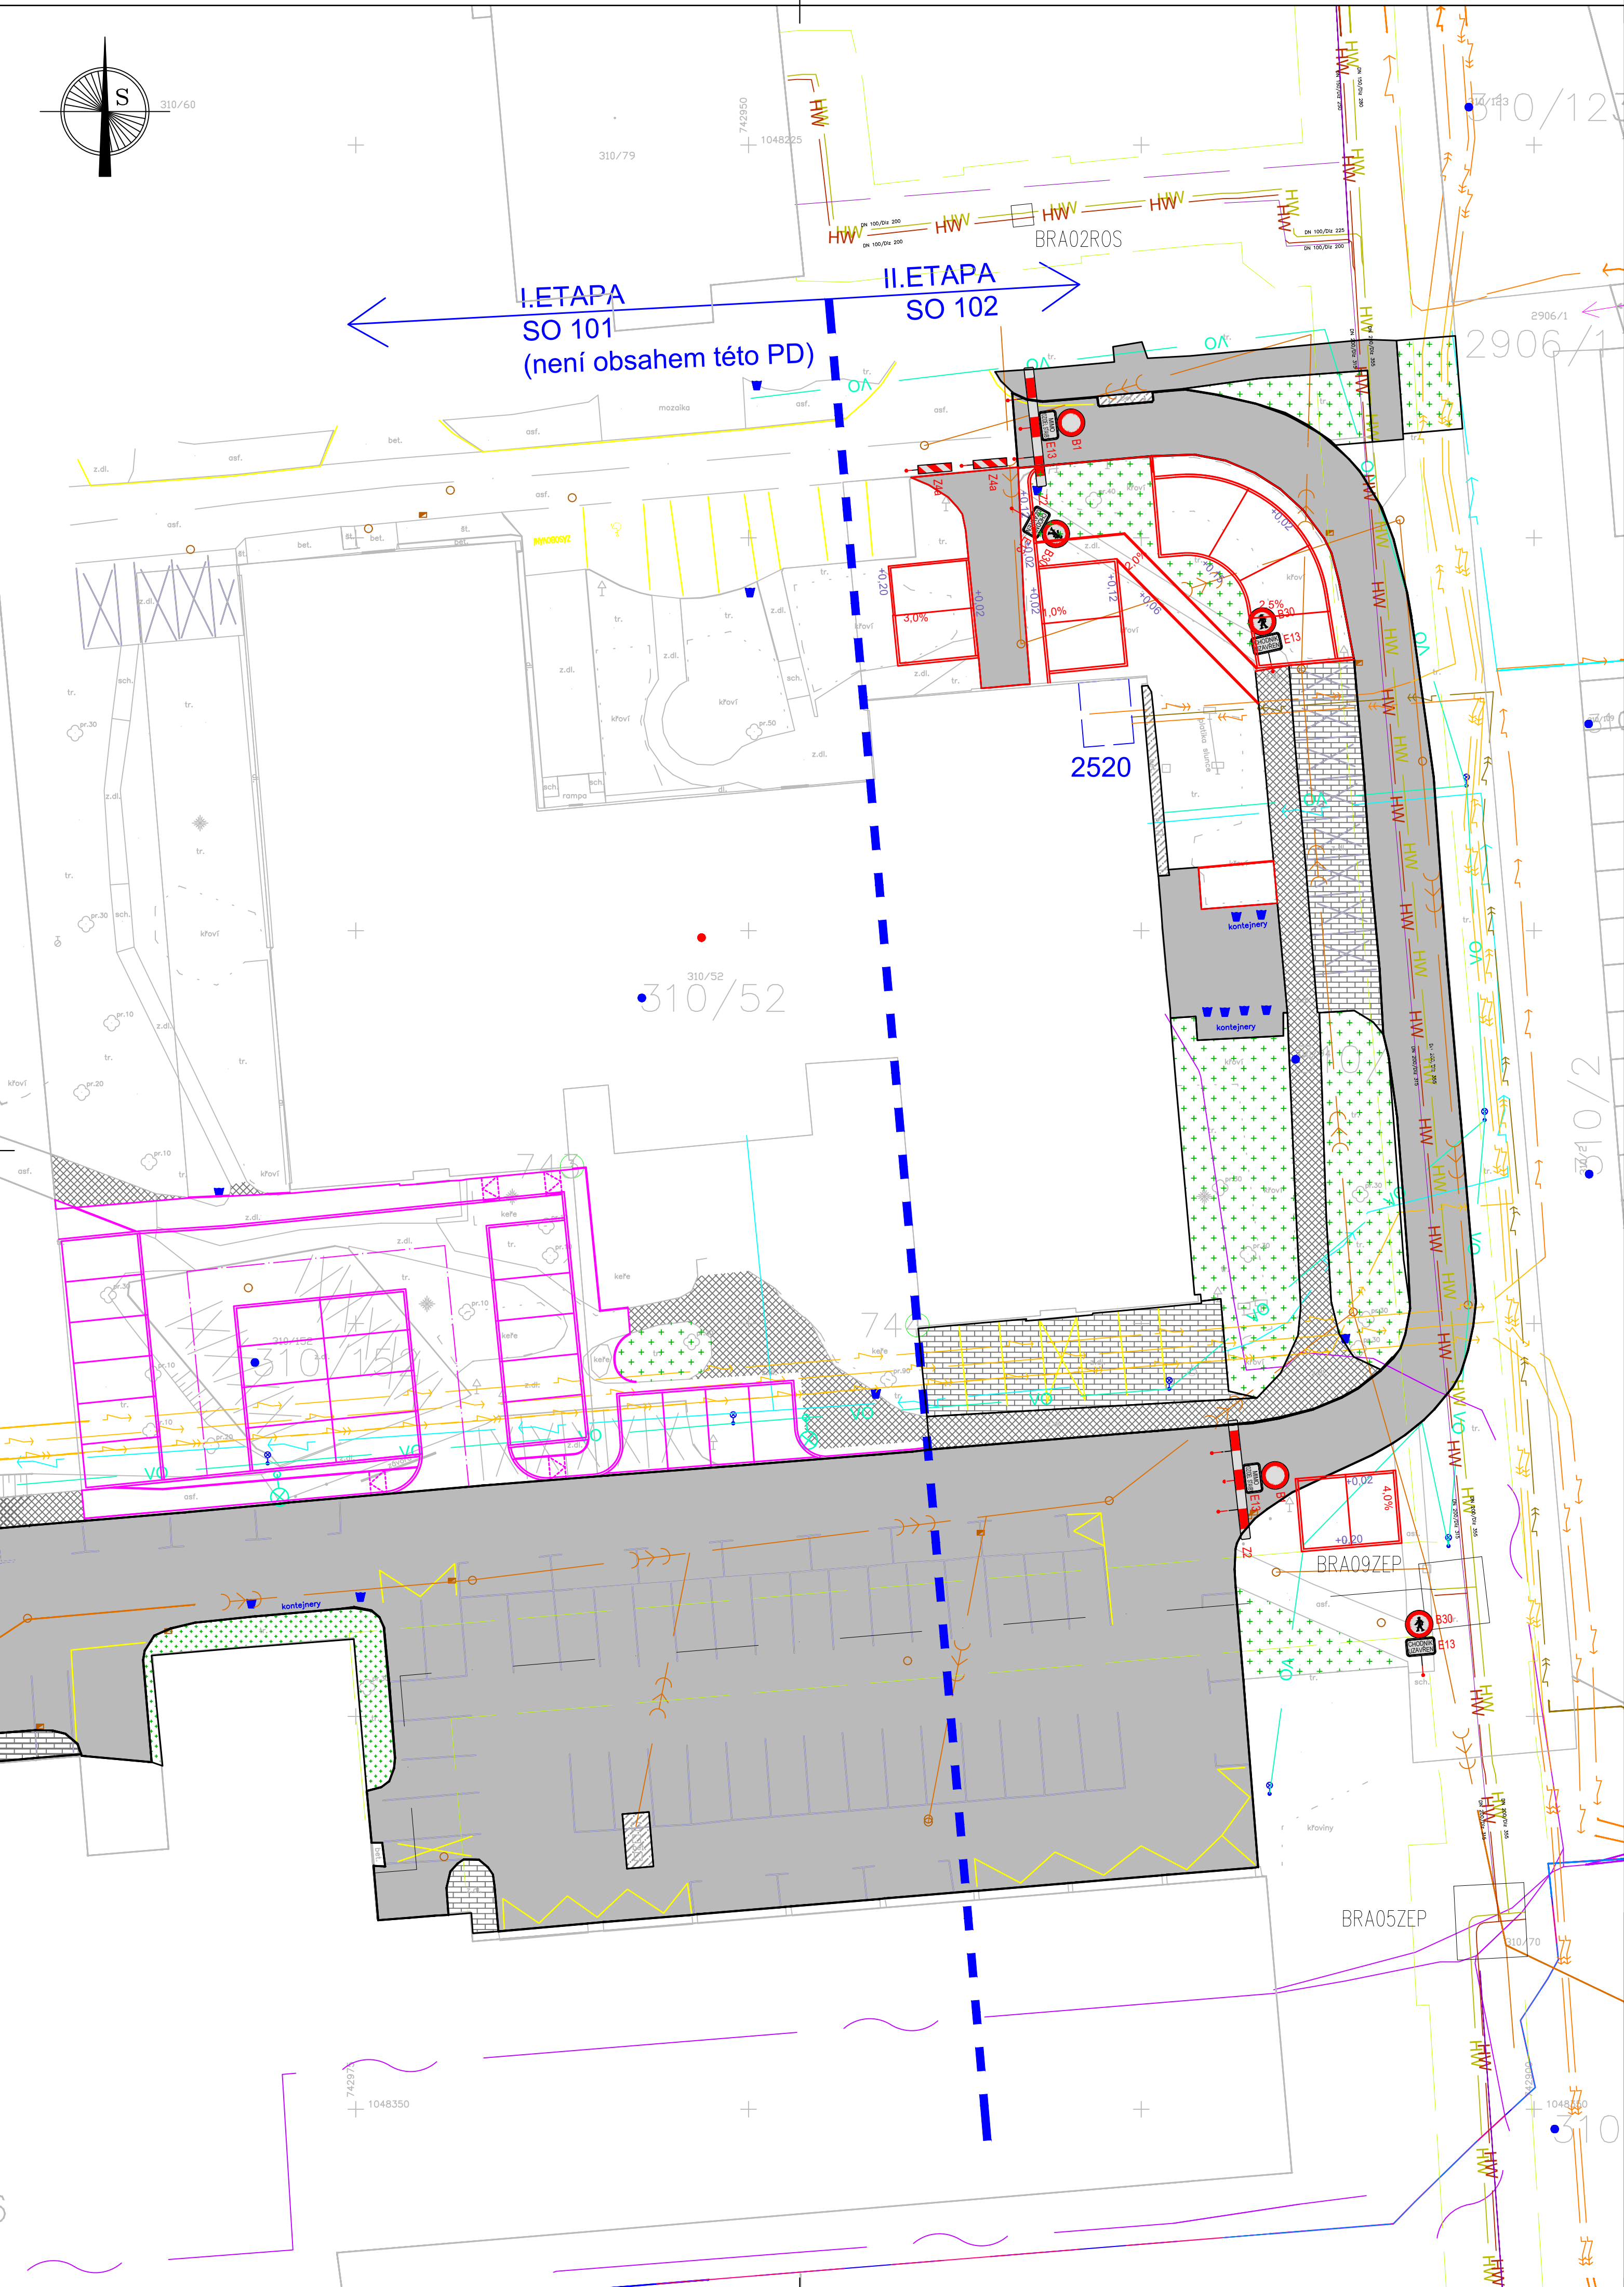


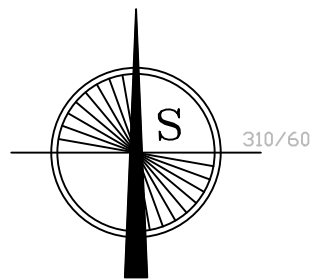


LEGENDA:

- OSA KOMUNIKACE
- NOVÝ STAV
- KATASTR
- VODOROVNÉ DOPRAVNÍ ZNAČENÍ - V11a
- HRANICE ETAPIZACE
- KOORDINACE SO 101 (není obsahem této dokumentace)

LEGENDA STÁVAJÍCÍHO STAVU:

- STÁVAJÍCÍ ASFALTOVÉ PLOCHY
- STÁVAJÍCÍ ZELEŇ
- STÁVAJÍCÍ CHODNÍK
- STÁVAJÍCÍ ZÁMKOVÁ DLAŽBA
- STÁVAJÍCÍ BETONOVÉ PLOCHY
- STÁVAJÍCÍ VODOROVNÉ DOPRAVNÍ ZNAČENÍ
- STÁVAJÍCÍ VODOROVNÉ DOPRAVNÍ ZNAČENÍ

SEZNAM PROVIZORNÍCH SVISLÝCH DOPRAVNÍCH ZNAČEK:

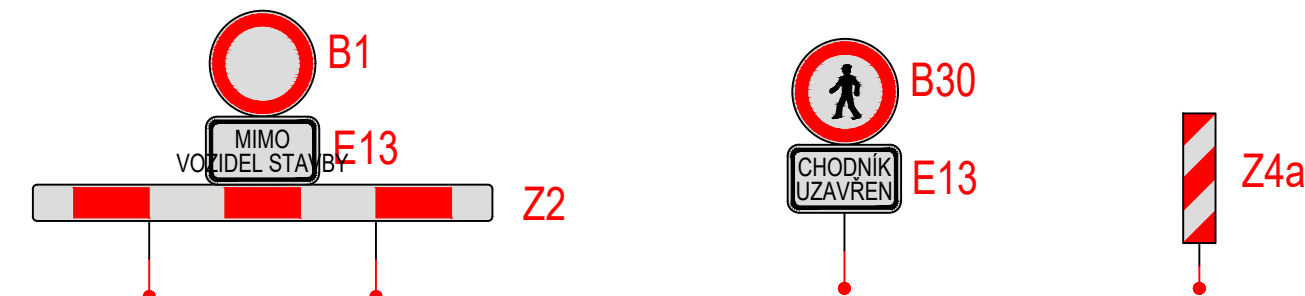

POZNÁMKA:
Stávající svislé dopravní značení, které bude v kolizi s dočasným svislým dopravním značením bude po dobu výstavby dočasně zakryto nebo přeškrtnuto oranžovou výstražnou fólií.
ČÍSLOVÁNÍ SDZ DLE TP 66 - Zásady pro označování pracovních míst na PK

Číslo zakázky: 202322	HIP: sixtova@forvia.cz	Ing. Jindra Sixtová
Schválil: Ing. Jindra Sixtová	Zodp. projektant: sixtova@forvia.cz	Ing. Jindra Sixtová
Tech. kontrola: Ing. Jan Kubát	Vypracoval: cerny@forvia.cz	Bc. Jan Černý

ForVia.cz

FORVIA CZ, s.r.o.
Kolínská 1, 290 01 Poděbrady - Kluk
IČO:02992485, DIČ:CZ02992485

Objednatel: OZP	Katastr: Braník [727873]	Kraj: Hlavní město Praha
Akce: Zpracování projektu a představební servis - Parkovací stání u objektu R1 - SO 102	Datum: 11/2025	Stupeň: PDPS
Část: C - SITUACNÍ VÝKRESY	Souprava: Č. přílohy	C4
Příloha: DOPRAVNÉ INŽENÝRSKÁ OPATŘENÍ	Měřítko: 1:250	

© návrh řešení obsažený v projektové dokumentaci je předmětem ochrany díle autorského zákona