

LEGENDA:


- HRANICE POZEMKU
- KATASTR
- ZASTAVĚNOST NOVÝCH, OPRAVOVANÝCH PLOCH
- ZASTAVĚNOST PŮVODNÍCH, STÁVAJÍCÍCH PLOCH

VÝPOČET ZASTAVĚNOSTI:

Celková výměra pozemků ve vlastnictví investora:
919+1841+2621=5381 m²

Zastavěná plocha:
629+103+12,5+25,5+1840+18,9+861,1+49,7+32,6+33,6+175,8+13=3794,7 m²

Zastavěnost:
70,5 %

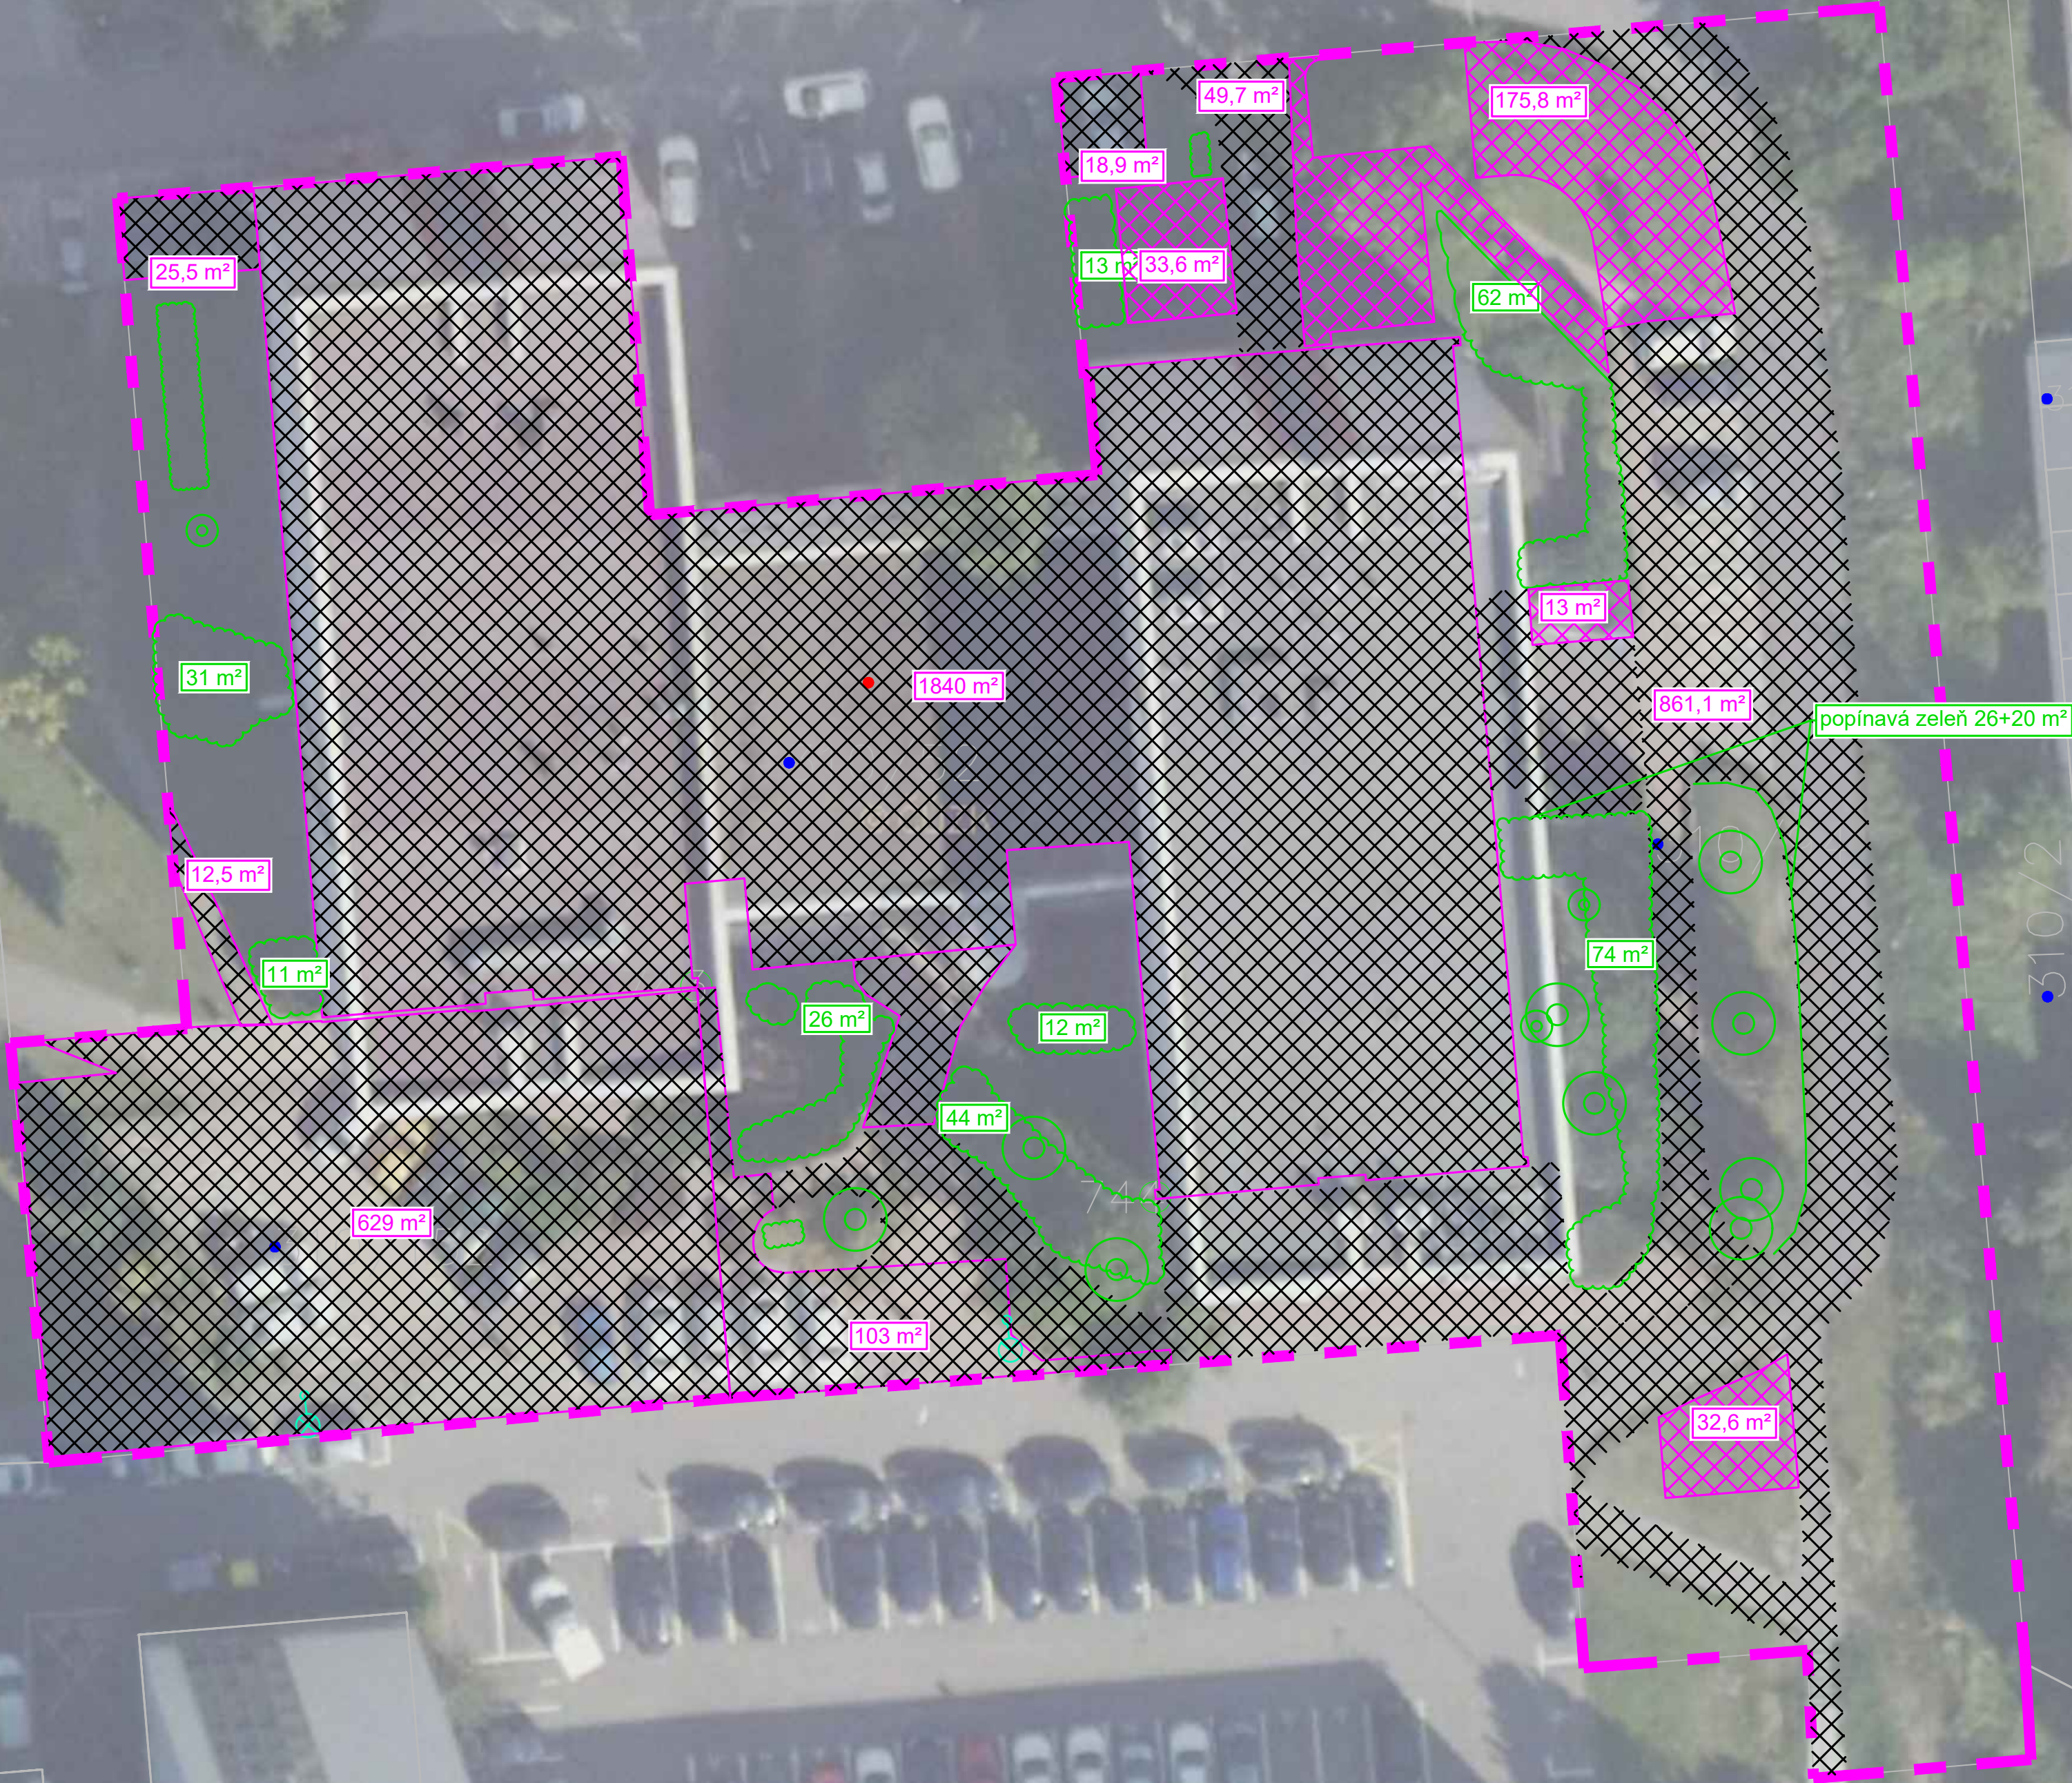

Číslo zakázky: 202322	HIP: sixtova@forvia.cz	ForVia.cz FORVIA CZ, s.r.o. Kolínská 1, 290 01 Poděbrady - Kluk IČO:02992485, DIČ:CZ02992485
Schválil: Ing. Jindra Sixtová	Zodp. projektant: Ing. Jindra Sixtová	
Tech. kontrola: Ing. Jan Kubát	Vypracoval: Bc. Jan Černý cerny@forvia.cz	

Objednatel: OZP		Katastr: Braník [727873]		Kraj: Hlavní město Praha	
Akce:	Zpracování projektu a představební servis - Parkovací stání u objektu R1 - SO 102			Datum	Stupeň
				11/2025	PDPS
Část:	C - SITUACNÍ VÝKRESY			Souprava	Č. přílohy
					C5
Příloha:	SITUACE ZASTAVĚNOSTI		Měřítko:	1:250	

© návrh řešení obsažený v projektové dokumentaci je předmětem ochrany dle autorského zákona