


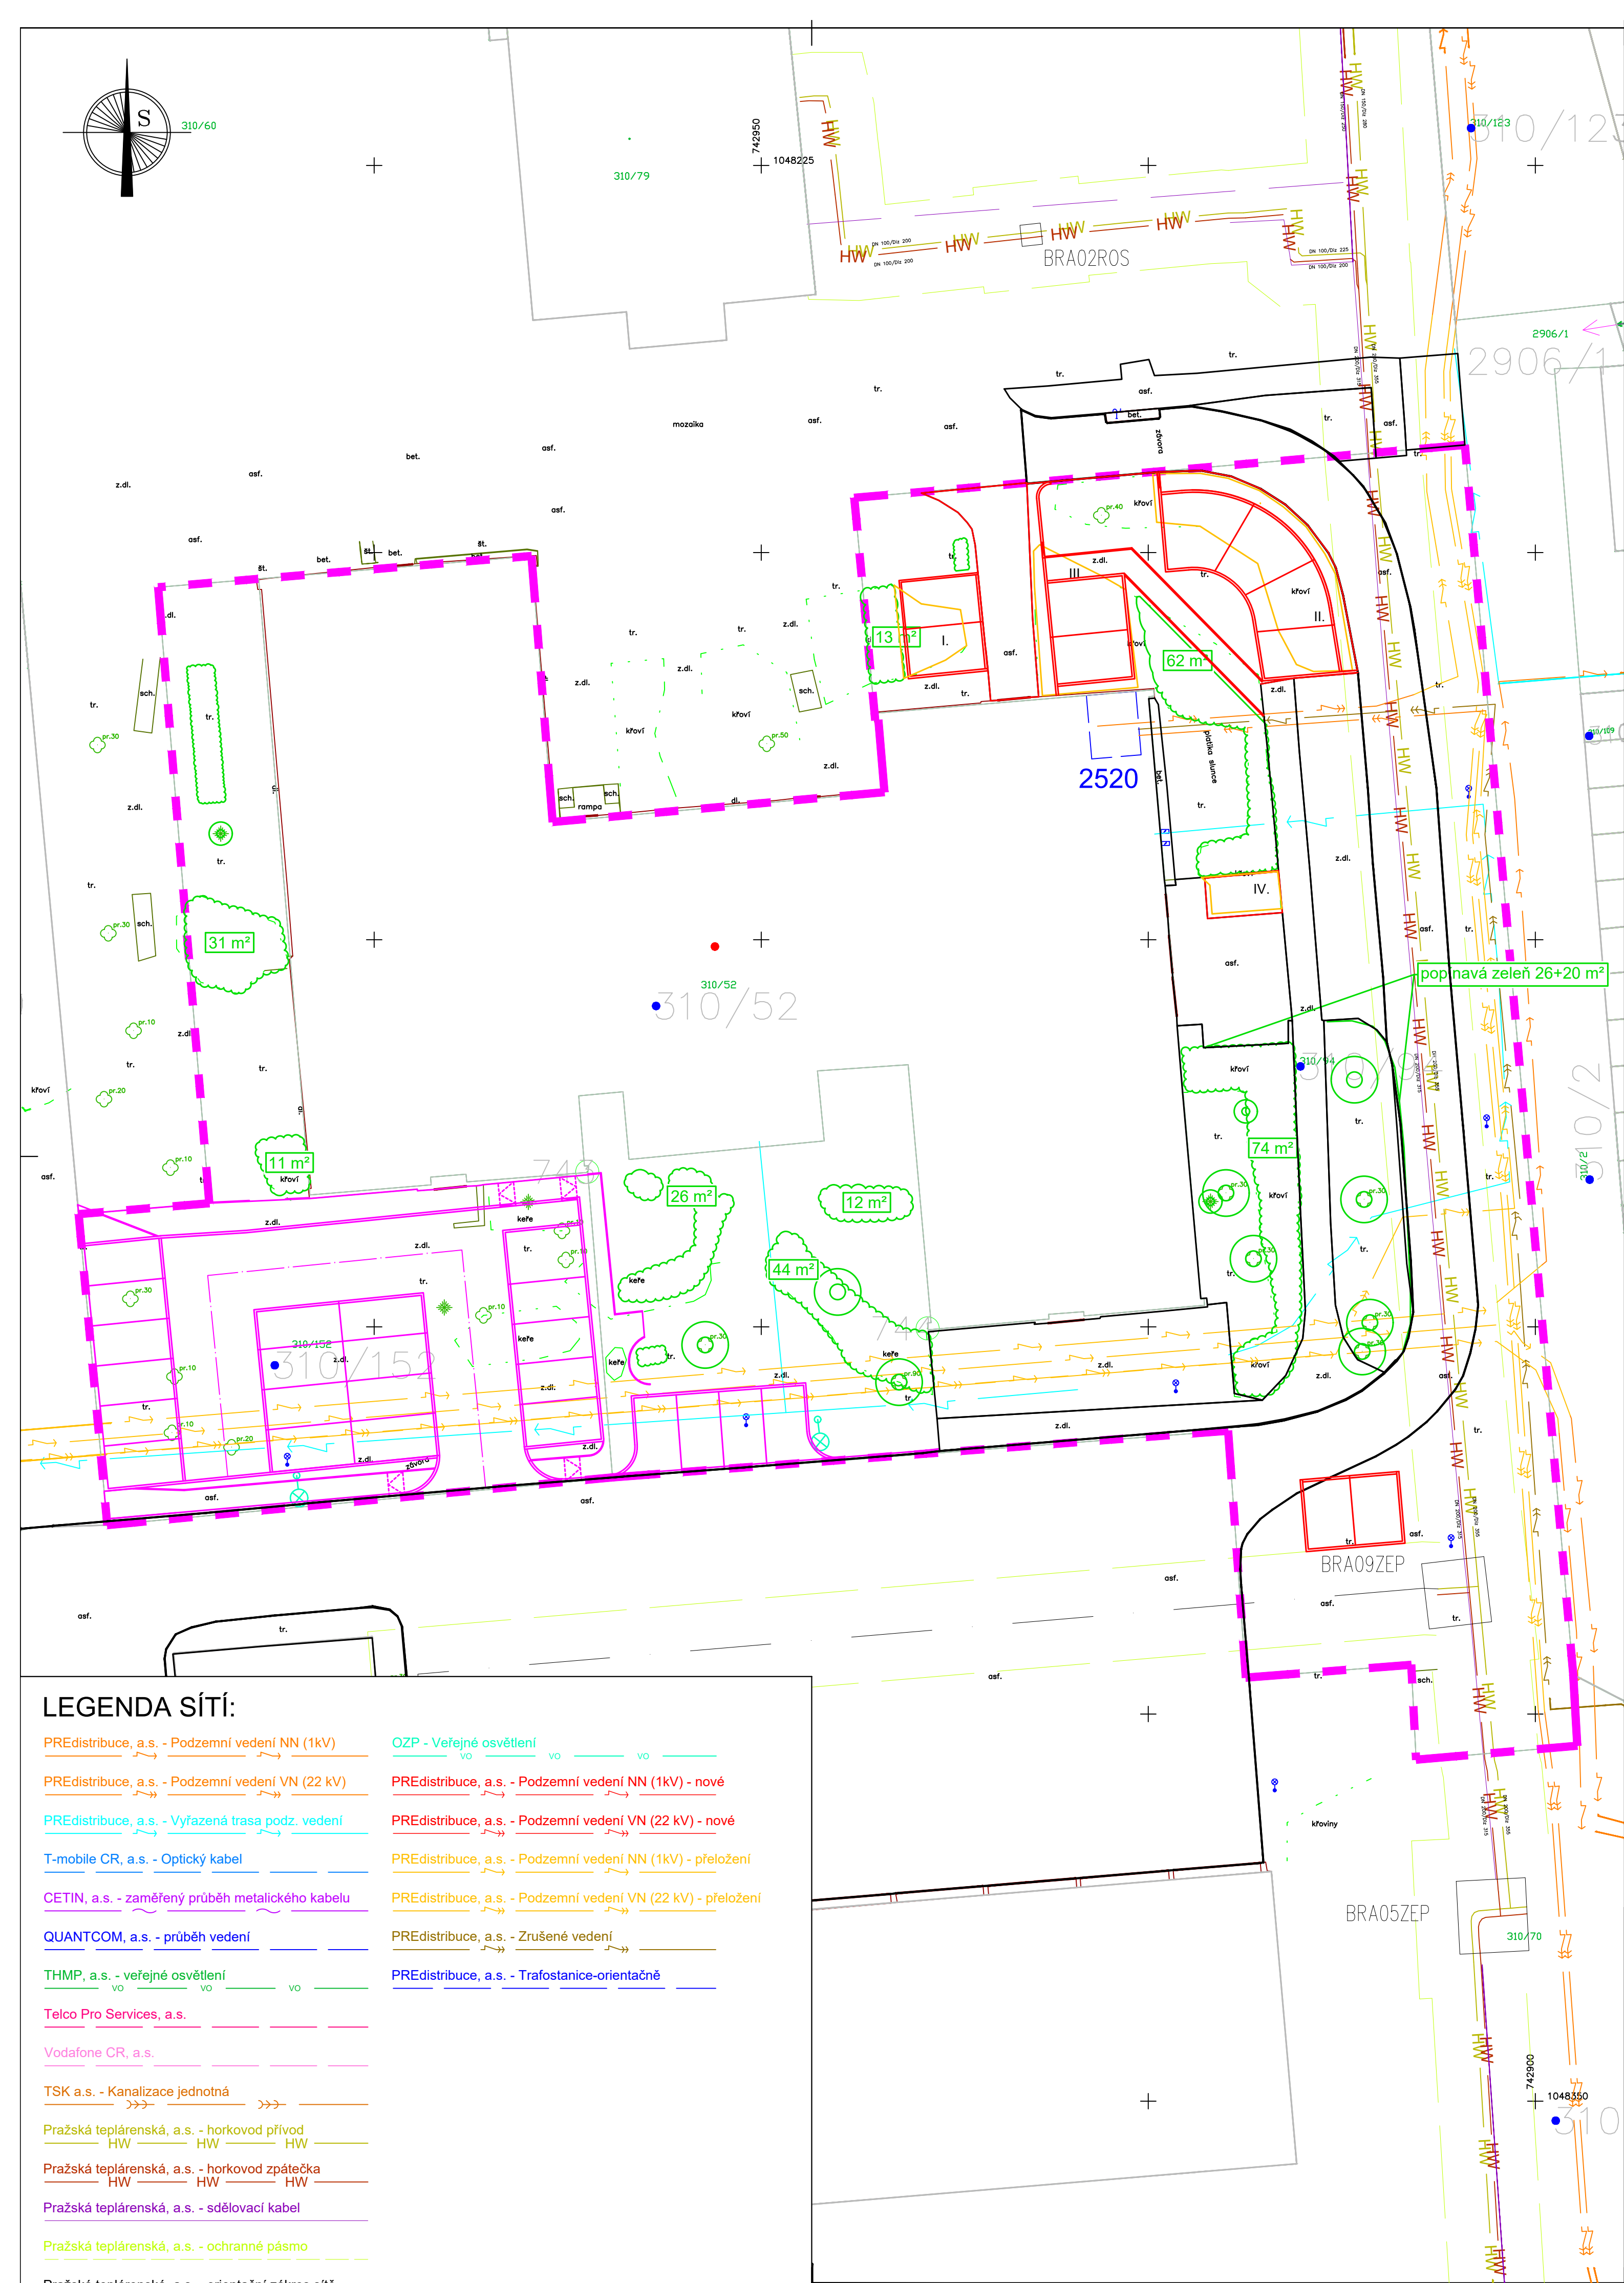

Keře a souvislé porosty				
Označení	Botanický název keře	Český název keře	Výměra porostu [m ²]	Pozemek p.č.
I.	Cotoneaster dammeri	Skalník dammerův	16,8	310/94
II.	Cotoneaster dammeri	Skalník dammerův	68,4	310/94
III.	Cotoneaster dammeri	Skalník dammerův	49,1	310/94
IV.	Cotoneaster dammeri	Skalník dammerův	10,9	310/94

— NOVÝ STAV
 - - - OSA KOMUNIKACE
 — KATASTR
 ■ ■ ■ HRANICE POZEMKU
 — I. ETAPA - SO 101

	STROM STÁVAJÍCÍ
	DŘEVINY NAVRŽENÉ KE KÁCENÍ
	DŘEVINY NÁHRADNÍ VÝSADBY
	KEŘ STÁVAJÍCÍ
	KEŘE A SOUVISLÉ POROSTY NAVRŽENÉ KE KÁCENÍ
	KEŘE A SOUVISLÉ POROSTY NÁHRADNÍ VÝSADBY
1.	OZNAČENÍ DŘEVINY DLE DENDROLOGICKÉ TABULKY
VI.	OZNAČENÍ KEŘE A SOUVISLÉHO POROSTU DLE DENDROLOGICKÉ TABULKY

- Výsadba dřevin a keřů bude provedena po dokončení stavebních prací.
- Pro zjištění výčetní tloušťky kmene byl proveden postup dle vyhlášky MŽP č. 189/2013 Sb. - Vyhláška o ochraně dřevin a povolování jejich kácení, která uvádí změřit dílčí kmemy nad místem větvení ve výšce 1,3 m nad zemí.

Objednatel: OZP		Katastr: Braník [727873]		Kraj: Hlavní město Praha	
Akce:	Zpracování projektu a představební servis - Parkovací stání u objektu R1 - SO 102 C - SITUAČNÍ VÝKRESY			Datum	Stupeň
Část:				11/2025	PDPS
				Souprava	Č. přílohy
Příloha:	SITUACE KÁCENÍ A NÁHRADNÍ VÝSADBY	Měřítko:	1:250	C6	

© návrh řešení obsažený v projektové dokumentaci je předmětem ochrany dle autorského zákona