

1 SKLADBA VOZOVKY DLE TP 170 - D1-A-7-VI-PIII

ASFALTOVÝ BETON PRO OBRUSNÉ VRSTVY	ACO 11	40 mm	ČSN 73 6121, ČSN EN 13108-1; TKP KAP. 7
SPOJOVACÍ POSTŘIK Z KATINOAKTIVNÍ ASF. EMULZE	PS-CP,	0,3 kg·m ⁻²	ČSN 73 6129; ČSN EN 13808
ASFALTOVÝ BETON PRO PODKLADNÍ VRSTVY	ACP 16+	50 mm	ČSN 73 6121, ČSN EN 13108-1; TKP KAP. 7
SPOJOVACÍ POSTŘIK Z KATINOAKTIVNÍ ASF. EMULZE	PS-CP,	0,3 kg·m ⁻²	ČSN 73 6129; ČSN EN 13808
SMĚS STMELENÁ CEMENTEM	SC C _{3/4}	100 mm	ČSN 73 6124-1; ČSN EN 14227-1
ŠTĚRKODRŤ	ŠD _B 0/32	200 mm	ČSN 73 6126-1, ČSN EN 13285
CELKEM		390 mm	


2 SKLADBA ODSTAVNÝCH STÁNÍ DLE TP 170 - D2-D-2-O-PIII

ZÁMKOVÁ DLAŽBA	DL	80 mm	ČSN EN 1338
ŠTĚRKOVÉ LOŽE	Š 4/8	40 mm	ČSN 73 6126-1, ČSN EN 13285
ŠTĚRKODRŤ	ŠD _B 0/32	200 mm	ČSN 73 6126-1, ČSN EN 13285
CELKEM		320 mm	

3 SKLADBA CHODNÍKU DLE TP 170 - D2-D-1-CH-PIII

ZÁMKOVÁ DLAŽBA	DL	60 mm	ČSN EN 1338
ŠTĚRKOVÉ LOŽE	Š 4/8	30 mm	ČSN 73 6126-1, ČSN EN 13285
ŠTĚRKODRŤ	ŠD _B 0/32	150 mm	ČSN 73 6126-1, ČSN EN 13285
CELKEM		240 mm	

SCHÉMA NAPOJENÍ ÚSEKŮ NA STÁVAJÍCÍ KOMUNIKACI


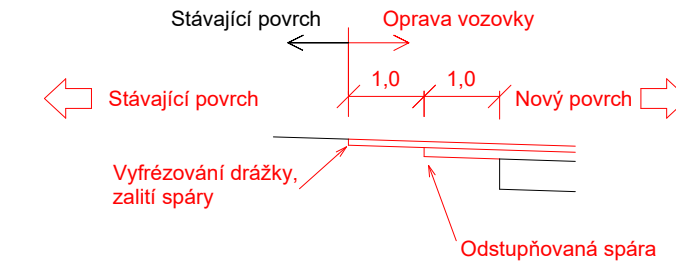


SPÁRY NAPOJENÍ OPRAVOVANÉHO ASFALTOVÉHO KRYTU NA STÁVAJÍCÍ ASFALTOVÝ KRYT BUDOU PROŘEZÁNY A VYPLNĚNY MODIFIKOVANOU ZÁLIVKOU N2 NA TLOUŠŤKU min. 15 mm A HLOUBKU min. 30 mm (ZÁLIVKA ZA HORKA DLE ČSN 14188-1)

ÚPRAVA MEZI ASFALTOVOU VOZOVKOU A BETONOVÝM PRVKEM

TĚSNĚNÍ SPÁRY DLE VL 2-211.07 PROŘÍZNUTÍ MIN 12X40 mm
VLOŽENÍ PRUŽNÉHO TĚSNÍČÍHO PROVAZCE
VYPLNĚNÍ MOD. ASF. ZÁLIVKOU ZA HORNÁ DLE ČSN 14188-1 TYP N2 VÝŠKA ZÁLIVKY 25 mm

ODSTAVNÉ STÁNÍ S PALISÁDOU

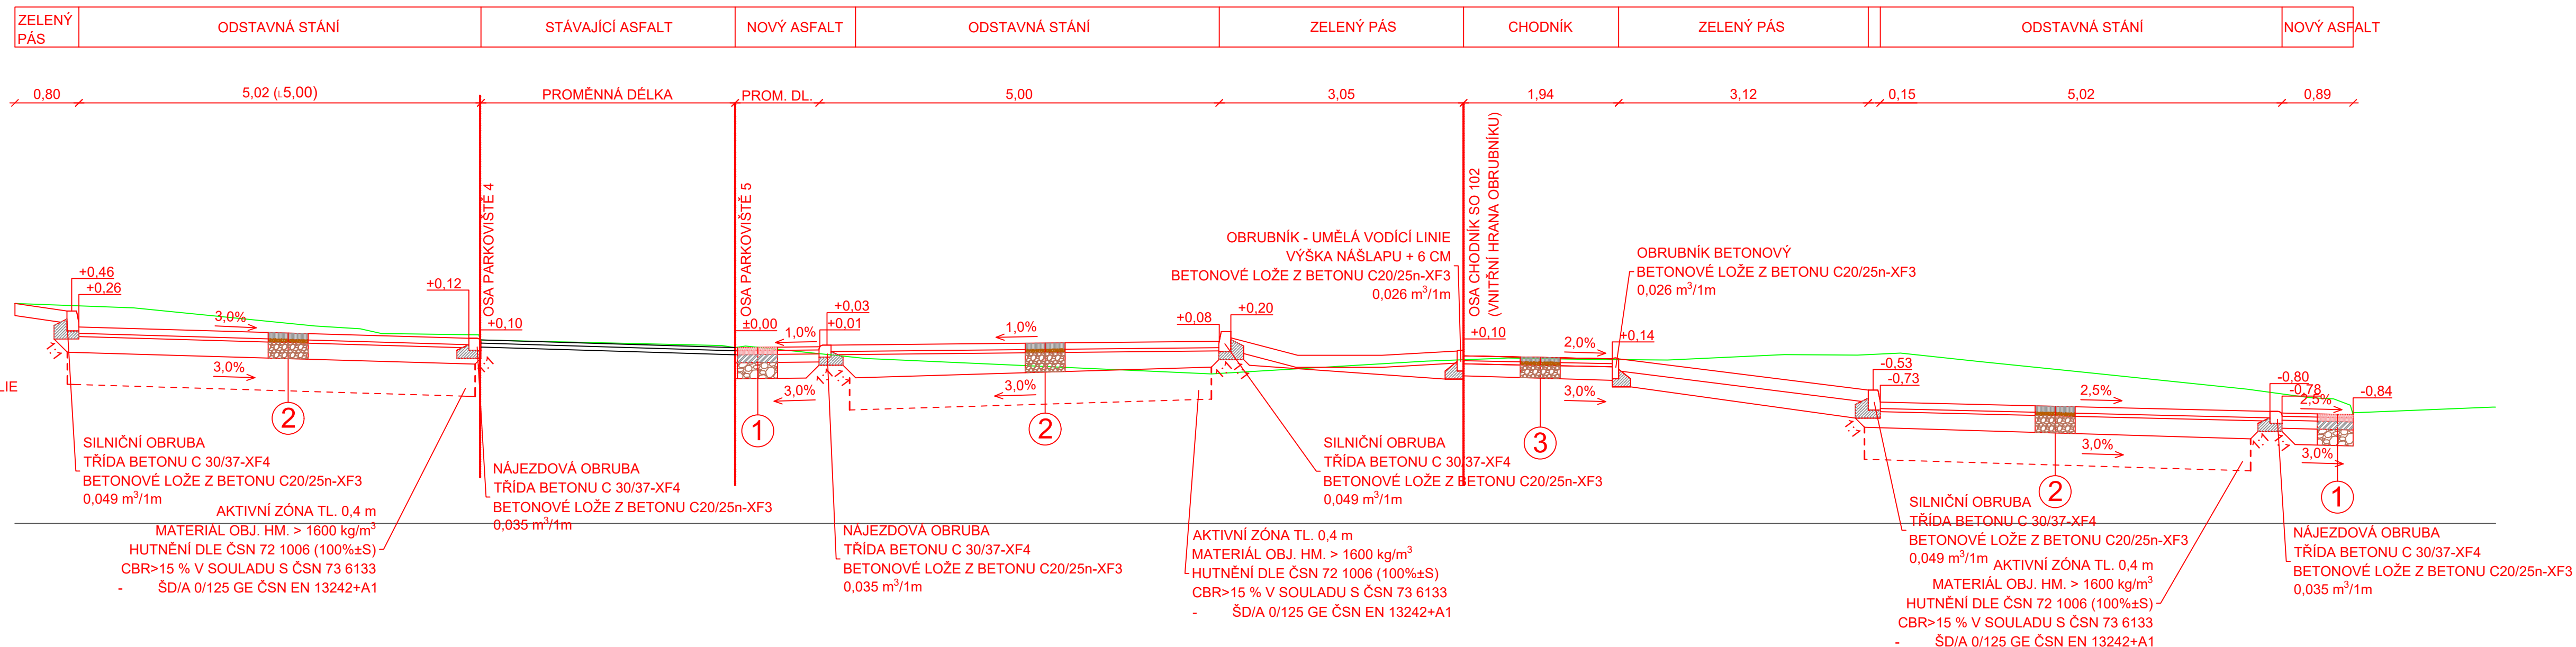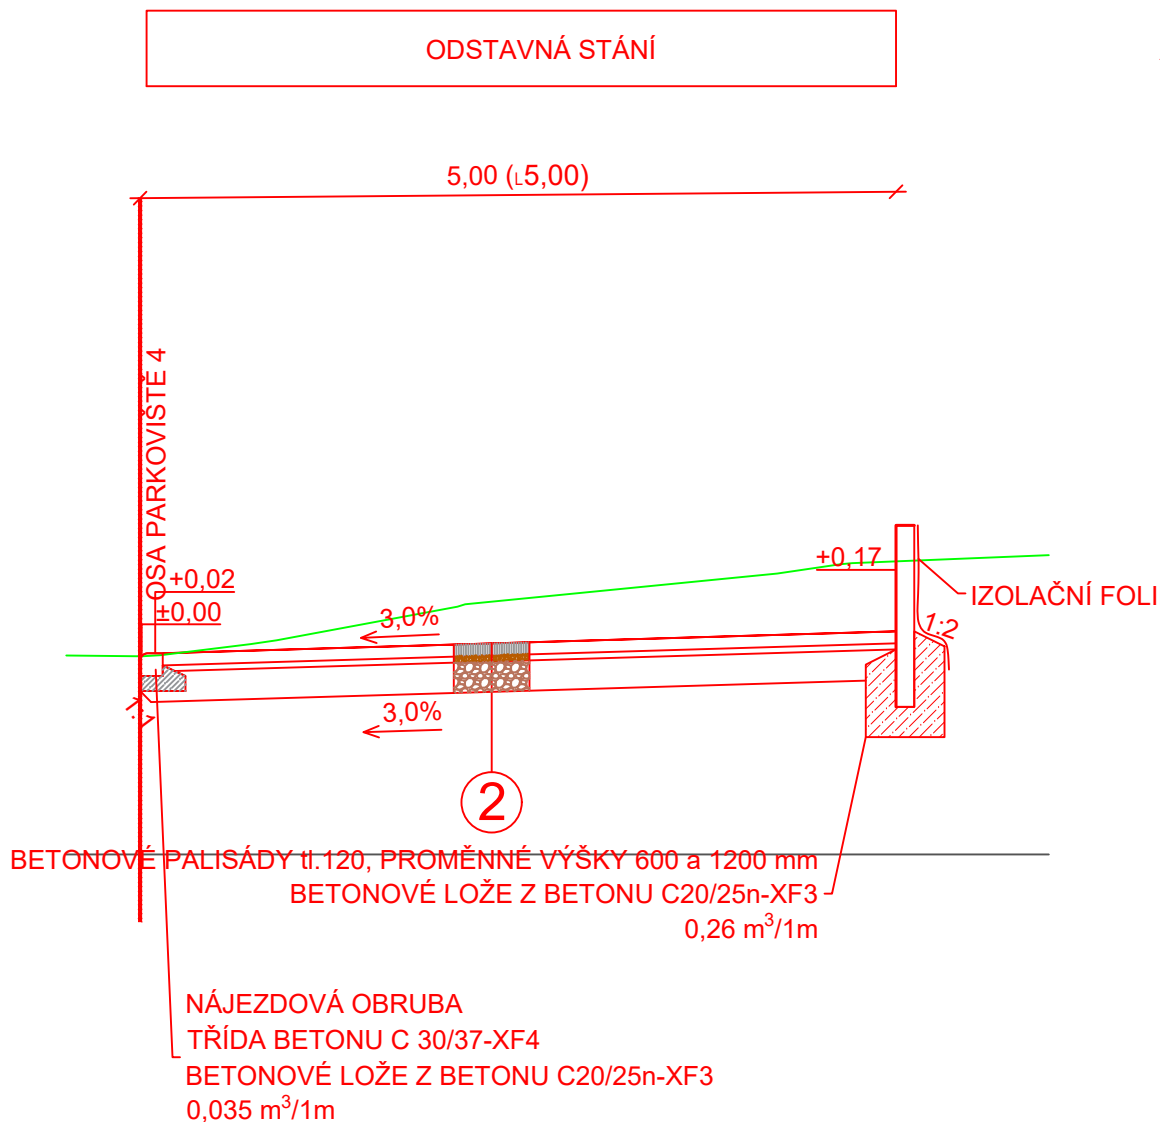

Číslo zakázky: 202322	HIP: sixtova@forvia.cz	Ing. Jindra Sixtová	ForVia.cz FORVIA CZ, s.r.o. Kolínská 1, 290 01 Poděbrady - Kluk IČO:02992485, DIČ: CZ02992485
Schválil: Ing. Jindra Sixtová	Zodp. projektant: sixtova@forvia.cz	Ing. Jindra Sixtová	
Tech. kontrola: Ing. Jan Kubát	Vypracoval: cerny@forvia.cz	Bc. Jan Černý	
Objednatel: OZP	Katastr: Braník [727873]	Kraj: Hlavní město Praha	
Akce: Zpracování projektu a představební servis - Parkovací stání u objektu R1 - SO 102	Část: Objekt: Příloha:	Datum: 11/2025 Souprava	Stupeň: PDPS Č. přílohy: D1.4
Měřítko: 1:50			

© návrh řešení obsažený v projektové dokumentaci je předmětem ochrany dle autorského zákona