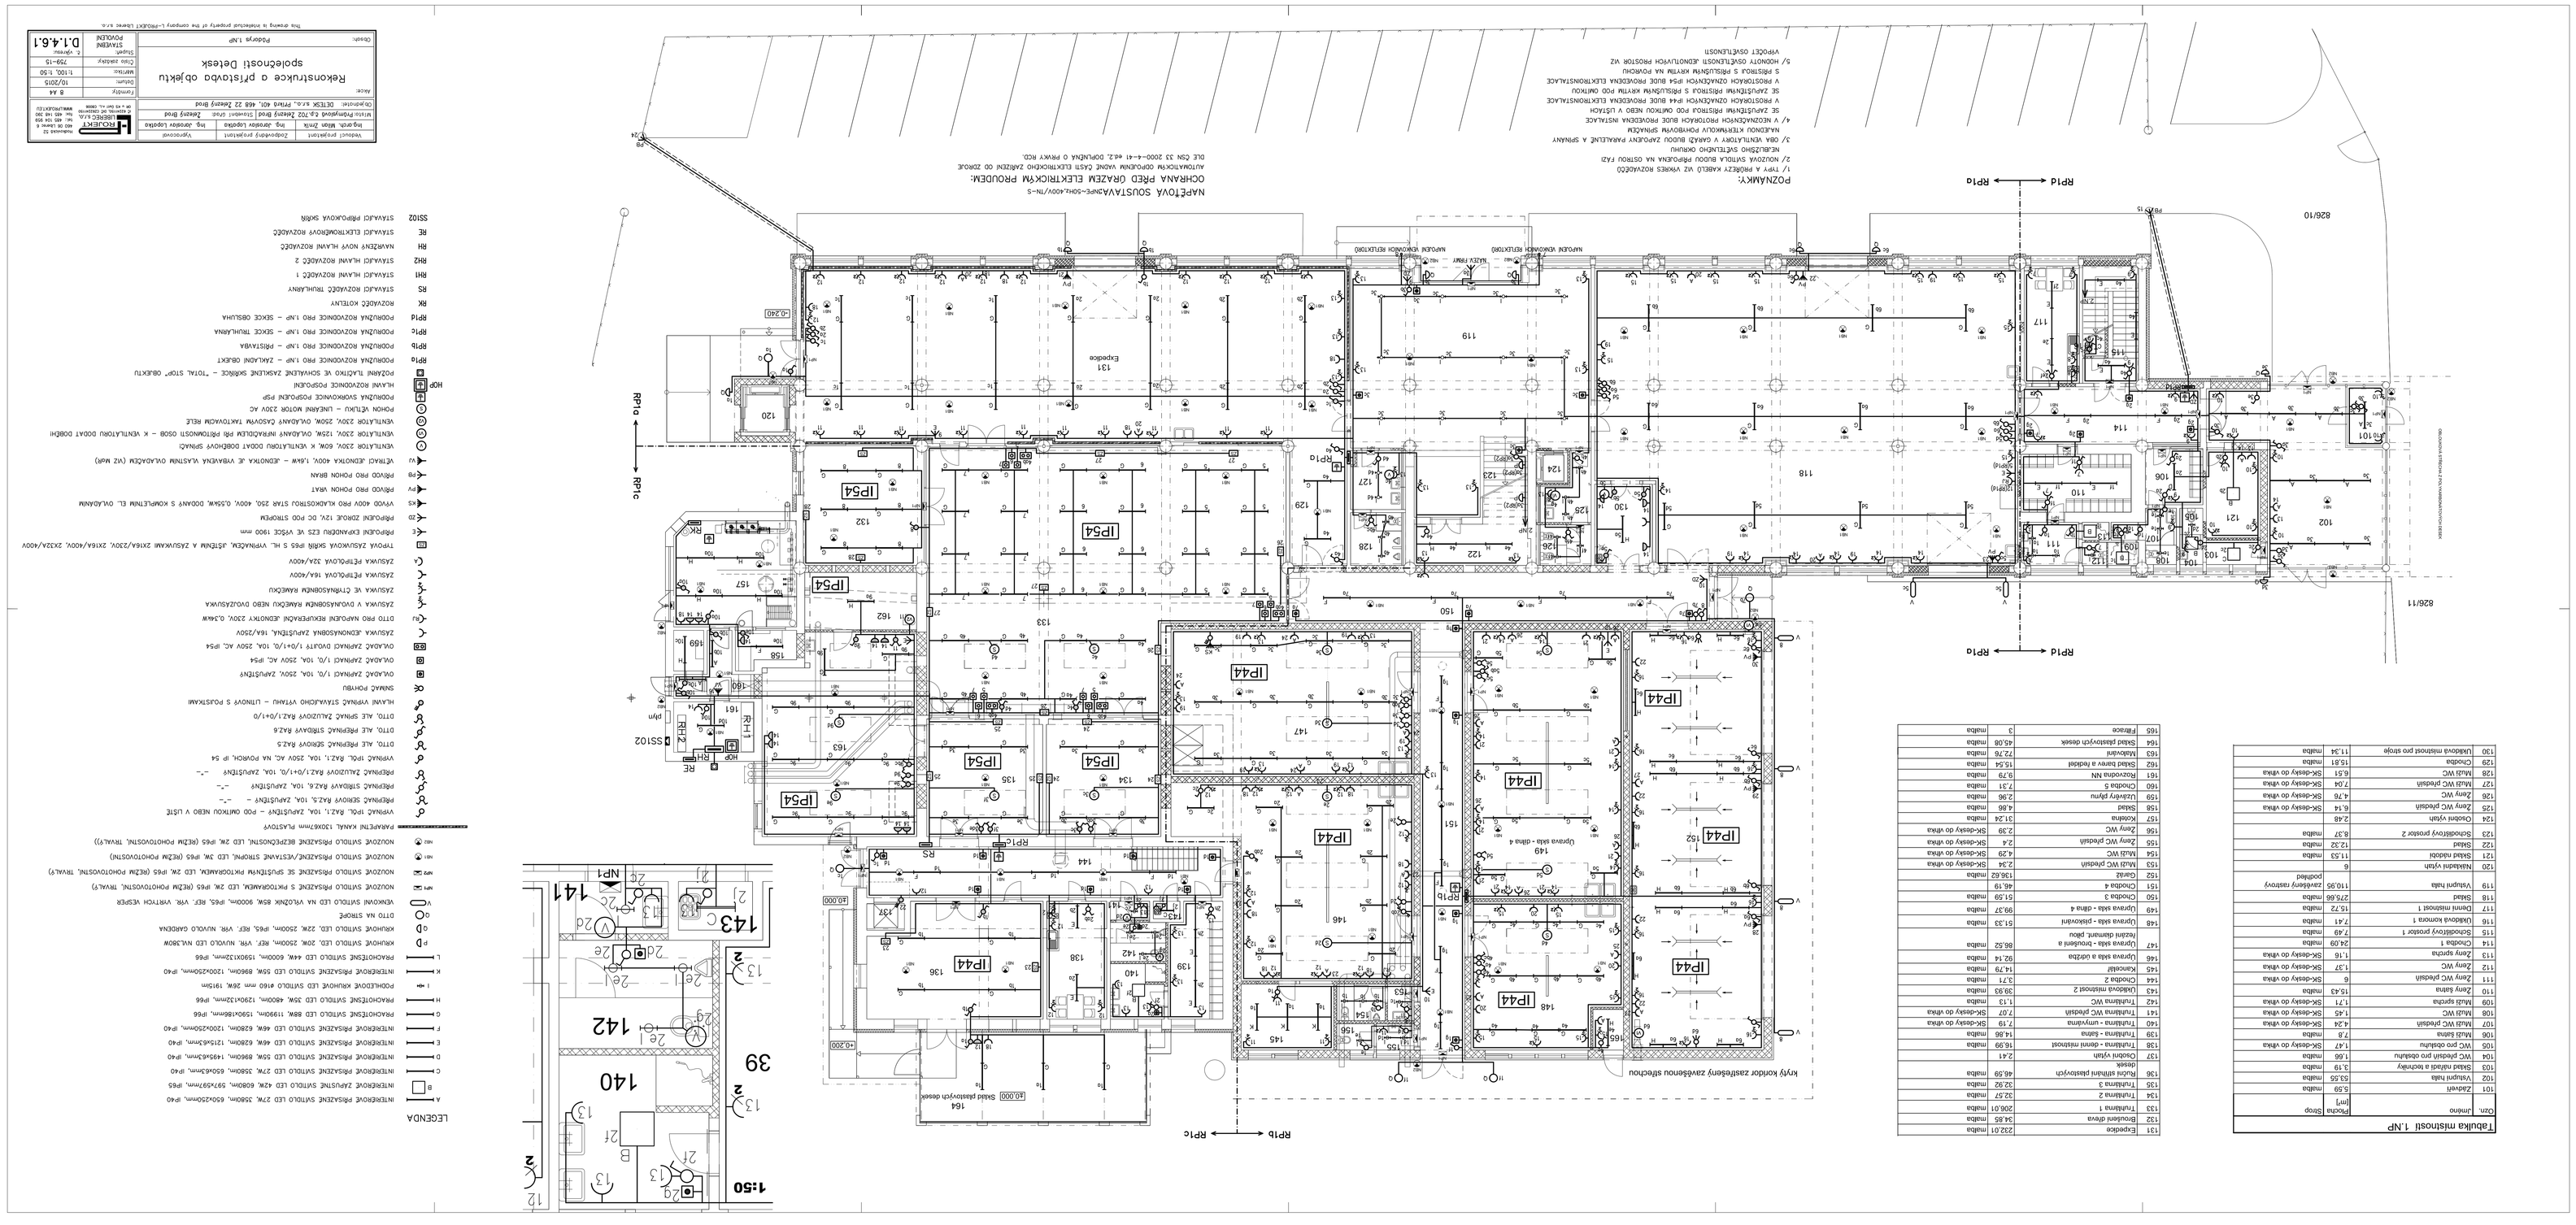

Tabulka místností 1.NP			
Číslo	Jméno	Plocha místnosti [m²]	Strop

