


ŘEZ D - D' 1:50

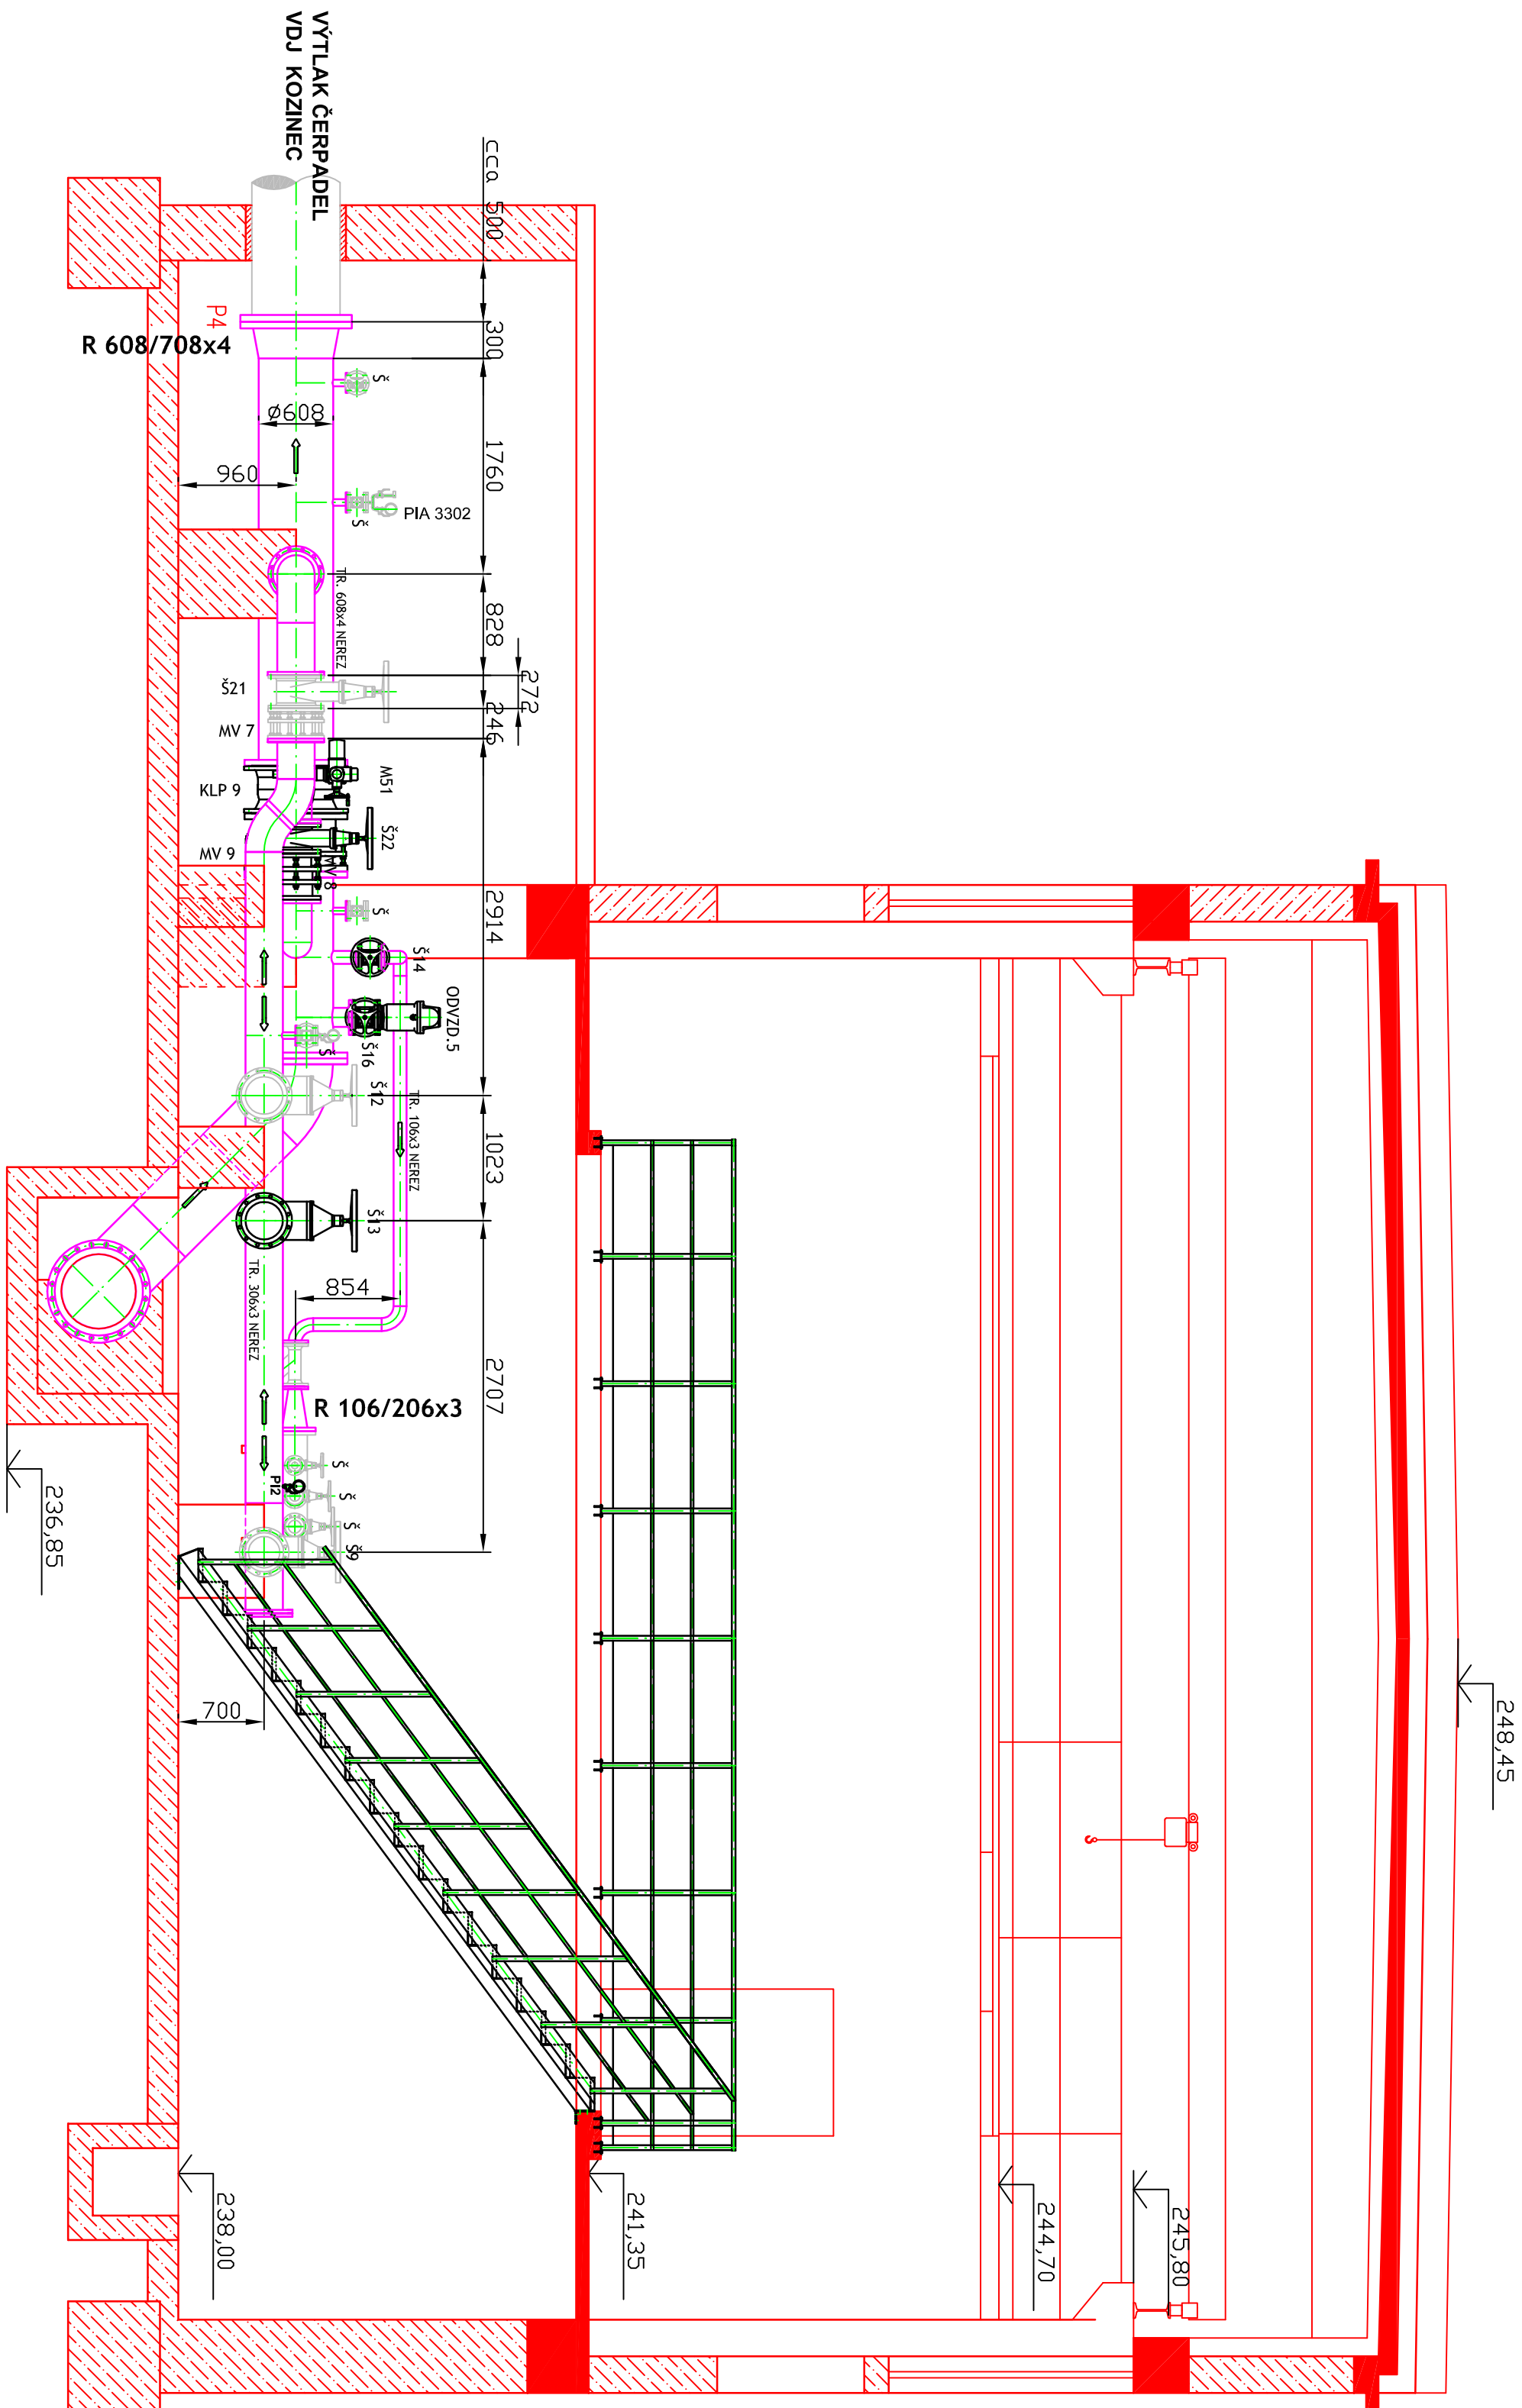

SOUPIS STROJŮ A ZAŘÍZENÍ						
Kód CZ-CC:						
Výměna čerpadel na ČS Dataly – STROJNÍ ČÁST						
Položka	Kód KKS	POPIS, TECHNICKÉ PARAMETRY, CHARAKTERISTIKA	TRPOVÉ OZNAČENÍ VÝROBCE	MĚRNÁ JEDNOTKA	POČET JEDNOTEK	
KLp9	KL P	Uzávěrceí klapka DN600 PN16 ovládaní servopohonem	-	ks	1	
MW6,7	MW	Montážní vložka DN300 PN16	-	ks	2	
MW8	MW	Montážní vložka DN250 PN16	-	ks	1	
MW9	MW	Montážní vložka DN 600 PN16	-	ks	1	
Š14	Š	Šoupátko DN100 PN16,ovládaní ručním kolem	-	ks	1	
Š8,21, 10-13	Š	Šoupátko DN300 PN16,ovládaní ručním kolem	-	ks	2	
Š9,22	Š	Šoupátko DN250 PN16,ovládaní ručním kolem	-	KS	1	
PI 2	PI	Kulový ventil DN15 + manometrová přechodka M20/G ₂ + manometr se spod přípojemm M20 O-1,6 Mpa	-	ks	5	
Š16	Š	Šoupátko DN150 PN16,ovládaní ručním kolem	-	ks	1	
ODVZ. 5		Odvzduš./zavzduš. ventili DN150 PN16	-	ks	1	

+0,000 = 241,35 = PODLAHA OCHOZU STROJOVNY

Investor:	Vodáreny Kladno - Mělník a.s.
Číslo zakázky:	1500/2014
Schválil:	Podpis:

EQT OLOMOUČ s.r.o.
Lesní 1
779 00 OLOMOUČ

							Kraeili : E-Q-T Olomouc s.r.o. Lant 1246/1 ,Olomouc, PSČ 779 00
							Název zakázky :
							Výměna čerpadel ČS Dolný
Index	Datum	Změna	Podpis				
Dodavatel		Vypracoval	Holásek Václav				
EQT ,Olomouc s.r.o.		Kontroloval	Mgr. Petr Štásek				Název výkresu :
		Schválil	Mgr. Petr Štásek				Řez D-D _střojní část
	Soubor	Řez D-D _střojní část .dwg					
	Datum 01/2014	Č. zakázky 1500/2014	Kopie		Měřítka M 1:50	Č.výkresu/revize 1500/2014-3-8	Formát výkresu A2, A3/A4 Rozměr - převzatí dodavatel ČS Dolný

LEGENDA POPISU :

- | | |
|--------|--------------------------------|
| ODVZD. | - ODVZUŠENÍ |
| CLA | - CLA-VÁL VENITL |
| ZKLP | - ZPĚTNÁ KLAPKA PŘÍRUBOVÁ |
| ZKLM | - ZPĚTNÁ KLAPKA MEZI PŘÍRUBOVÁ |
| Š | - ŠOUPÁTKO |
| MV | - MONTÁŽNÍ VLOŽKA |
| KK | - KULOVÝ KOHOUT |
| FIL | - FILTR CLA-VÁL |

LEGENDA ȚĂR:

- SANĚ ČERPADEL
- VÝTLAK ČERPADEL SMĚR KOŽOVÁ HORA
- STAVBA
- STÁVAJÍCÍ TECHNOLOGIE

LEGENDA POPISU

- U - UMÍSTĚNÍ PODPĚR
P - PŘIPOJOVACÍ MÍSTO
PŘIPOJOVACÍ MÍSTO 4 - PŘÍRUBA DN700, PN16

							Kraeili : E-Q-T Olomouc s.r.o. Lant 1246/1 ,Olomouc, PSČ 779 00
							Název zakázky :
							Výměno čerpadel ČS Dolný
Index	Datum	Změna	Podpis				
Dodavatel		Výpracoval	Holásek Václav				
EQT ,Olomouc s.r.o.	Kontroloval	Mgr. Petr Štásek					Název výkresu :
	Sehldil	Mgr. Petr Štásek					Řez D-D _střojní část
	Soubor	Řez D-D _střojní část .dwg					
	Datum 01/2014	Č. zakázky 1500/2014	Kopie		Měřitelo M 1:50	Č.výkresu/verze 1500/2014-3-8	Formát výkresu A2/A3/A4
							Formát - převzatí měřítko ČS Dolný