


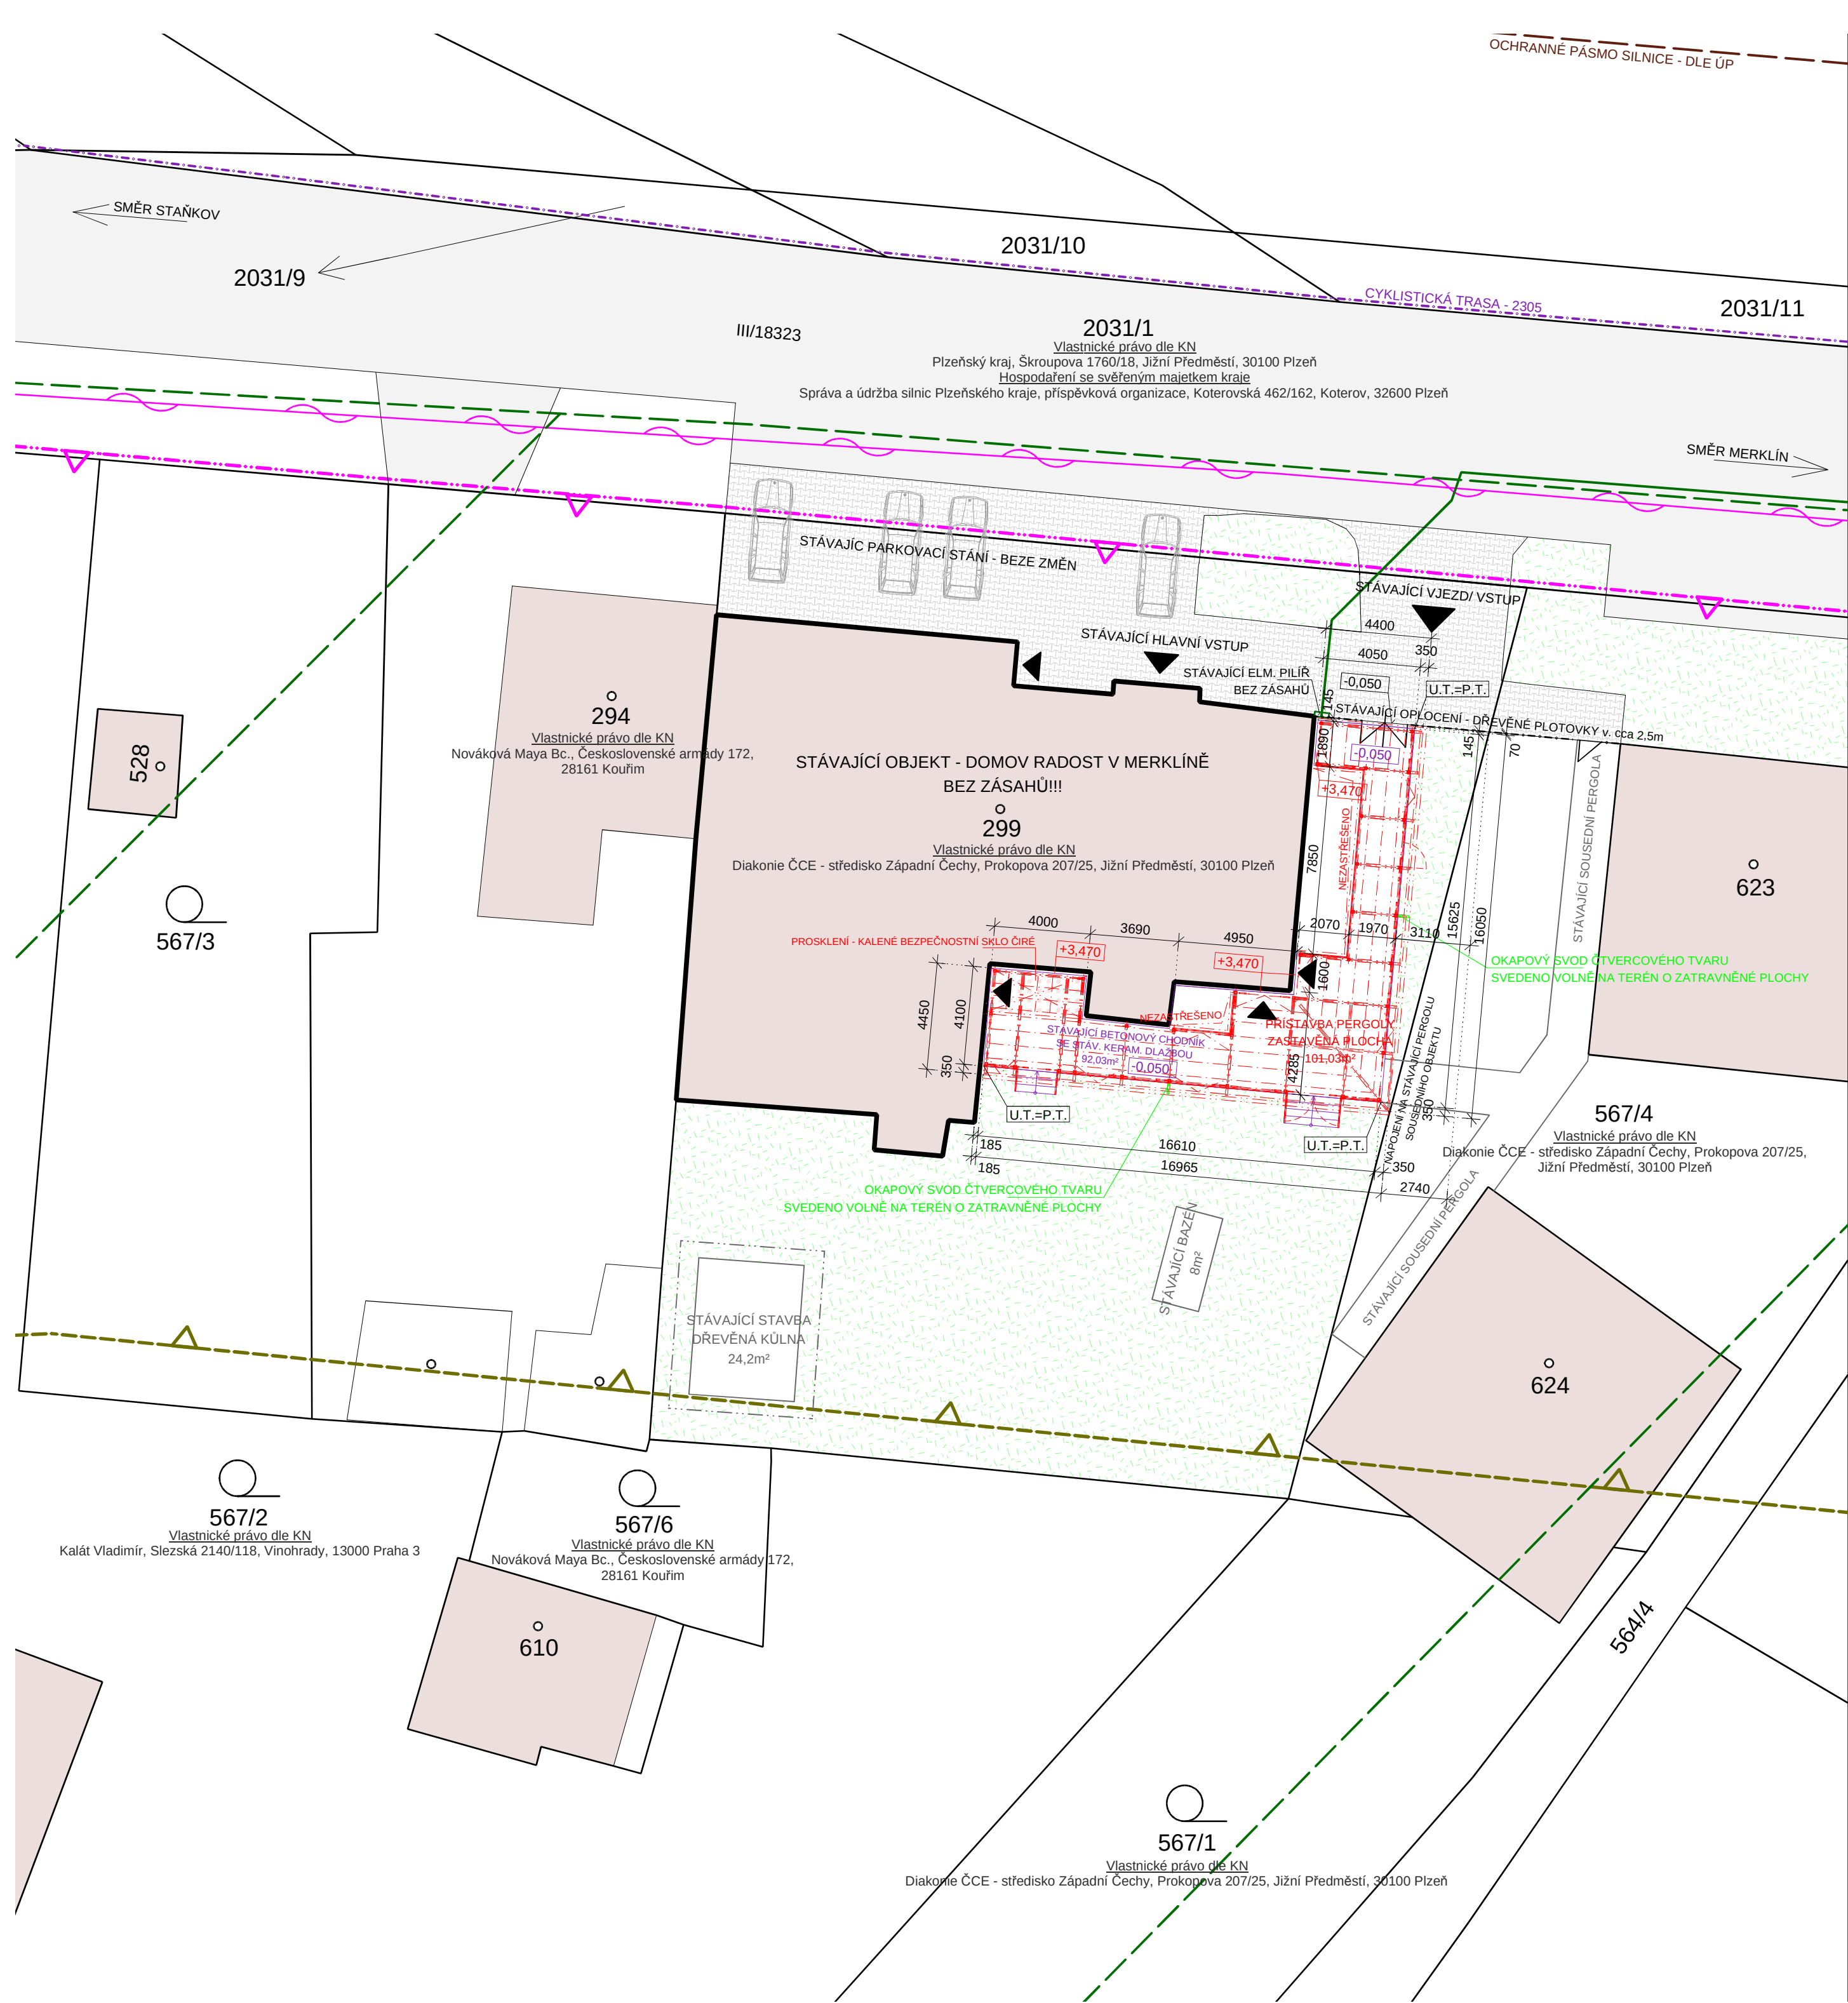

LEGENDA:

- ZPEVNĚNÉ A ZATRAVNĚNÉ PLOCHY:
- ZATRAVNĚNÉ ČÁSTI
 - STÁVAJÍCÍ VENKOVNÍ ZPEVNĚNÉ PLOCHY - BETONOVÁ DLAŽBA tl. 80 a 60mm
- STÁVAJÍCÍ SÍTĚ TECH. INFRASTRUKTURY:
- NADZEMNÍ SÍTĚ - CETIN a.s.
 - PODZEMNÍ VEDENÍ NN do 1kV - OCHRANNÉ PÁSMO 1,0m PO OBOU STRANÁCH KRAJNÍHO KABELU !!! PROVOZOVATEL - ČEZ Distribuce, a. s.
 - NADZEMNÍ VEDENÍ NN do 1kV - OCHRANNÉ PÁSMO NENÍ STANOVENO!!! PROVOZOVATEL - ČEZ Distribuce, a. s.

NAVRŽENÝMI STAVEBNÍMI PRACEMI NEBUDE ZASAHOVÁNO DO STÁVAJÍCÍCH PŘÍPOJEK A SÍTÍ TECH. INFRASTRUKTURY!!!
PŘÍSTAVBA PERGOLY NEVYVOLÁVÁ POŽADAVKY NA NOVÉ PŘÍPOJKY SÍTÍ TECH. INFRASTRUKTURY!!!

- OSTATNÍ:
- STÁVAJÍCÍ VSTUPY DO OBJEKTU - BEZ ZÁSAHŮ
 - STÁVAJÍCÍ BUDOVY DLE KN
 - HRANICE ZASTAVĚNÉHO ÚZEMÍ OBCE K 1.5.2013
 - HRANICE OCHRANNÉHO PÁSMO LESA

ODSTUPOVÉ VZDÁLENOSTI A POŽÁRNĚ NEBEZPEČNÉ PROSTORY, PŘÍSTUPOVÉ KOMUNIKACE A NÁSTUPNÍ PLOCHY PRO POŽÁRNÍ TECHNIKU A ZDROJE POŽ. VODY VIZ. D.1.3 POŽÁRNĚ BEZPEČNOSTNÍ ŘEŠENÍ !!!
POZN.: VEŠKERÉ SÍTĚ NA POZEMKU NECHAT VYTÝČIT PŘÍSL. SPRÁVCI SÍTÍ 14 DNÍ PŘED ZAPOČETÍM STAVEBNÍCH PRACÍ !!!
- ZÁKLADNÍ PŮDORYSNÉ I VÝŠKOVÉ ROZMĚRY NUTNO OVĚŘIT PŘEMĚŘENÍM NA STAVBĚ!!!
- VEŠKERÉ ZEMNÍ PRÁCE JE NUTNÉ PROVÁDĚT S OHLEDEM NA VYTÝČENÍ VŠECH PODZEMNÍCH SÍTÍ
- SADOVÉ ÚPRAVY A ZAHRADA BYLY INVESTOREM ŘEŠENY SAMOSTATNĚ

PŘEHLED HLAVNÍCH PARAMETRŮ:	
poz. p.č.st.299 - výměra	1168m²
stávající zastavěná plocha - Domov Radost	413,12m²
stávající zastavěná plocha - stávající kůlna	24,20m²
stávající zastavěná plocha - stávající bazén	8,00m²
nová zastavěná plocha - pergola	101,03m²
zastavěná plocha celkem	546,35m²
zastavěnost	46,78%
- max. koeficient zastavění - 50% - splněno	
plocha zeleně celkem	621,65m² (53,22%)
- min. koeficient zeleně - 15% - splněno	

±0,000 - STÁVAJÍCÍ ÚROVEŇ BEZ ZMĚN	
Souřadný systém: JTSK	
Výškový systém: BpV	

SOUKUP OPL ŠVEHLA architekti	Soukup Opl Švehla architekti s.r.o., Klatovská třída 818/11, 301 00 Plzeň IČO 08997942 ☎ 377223236 info@atelier-sos.cz			číslo paré: datum: 10/2023 revize: . stupeň: DSP číslo zakázky: - měřítko: <table><tr><td>číslo přílohy:</td><td>C.3</td></tr></table>	číslo přílohy:	C.3
	číslo přílohy:	C.3				
	zodpovědný projektant:	vedoucí projektant:	projektant:			
	Ing. J. Pangrác	David Cigler	Ing. Petr Kesl Ing. Jan Kaiser			
	investor: Diakonie ČCE - středisko Západní Čechy, Prokopova 207/25, Jižní Předměstí, 30100 Plzeň					
místo stavby: Na Radosti 194, Merklín u Přeštice, p. č. st.299, k.ú. Merklín u Přeštice [693197]						
akce: PŘÍSTAVBA PERGOLY - DOMOV RADOST V MERKLÍNĚ parc. číslo st. 299, k.ú. Merklín u Přeštice [693197]						
část: C - SITUAČNÍ VÝKRESY						
název přílohy: KOORDINAČNÍ SITUAČNÍ VÝKRES						
1:200						