


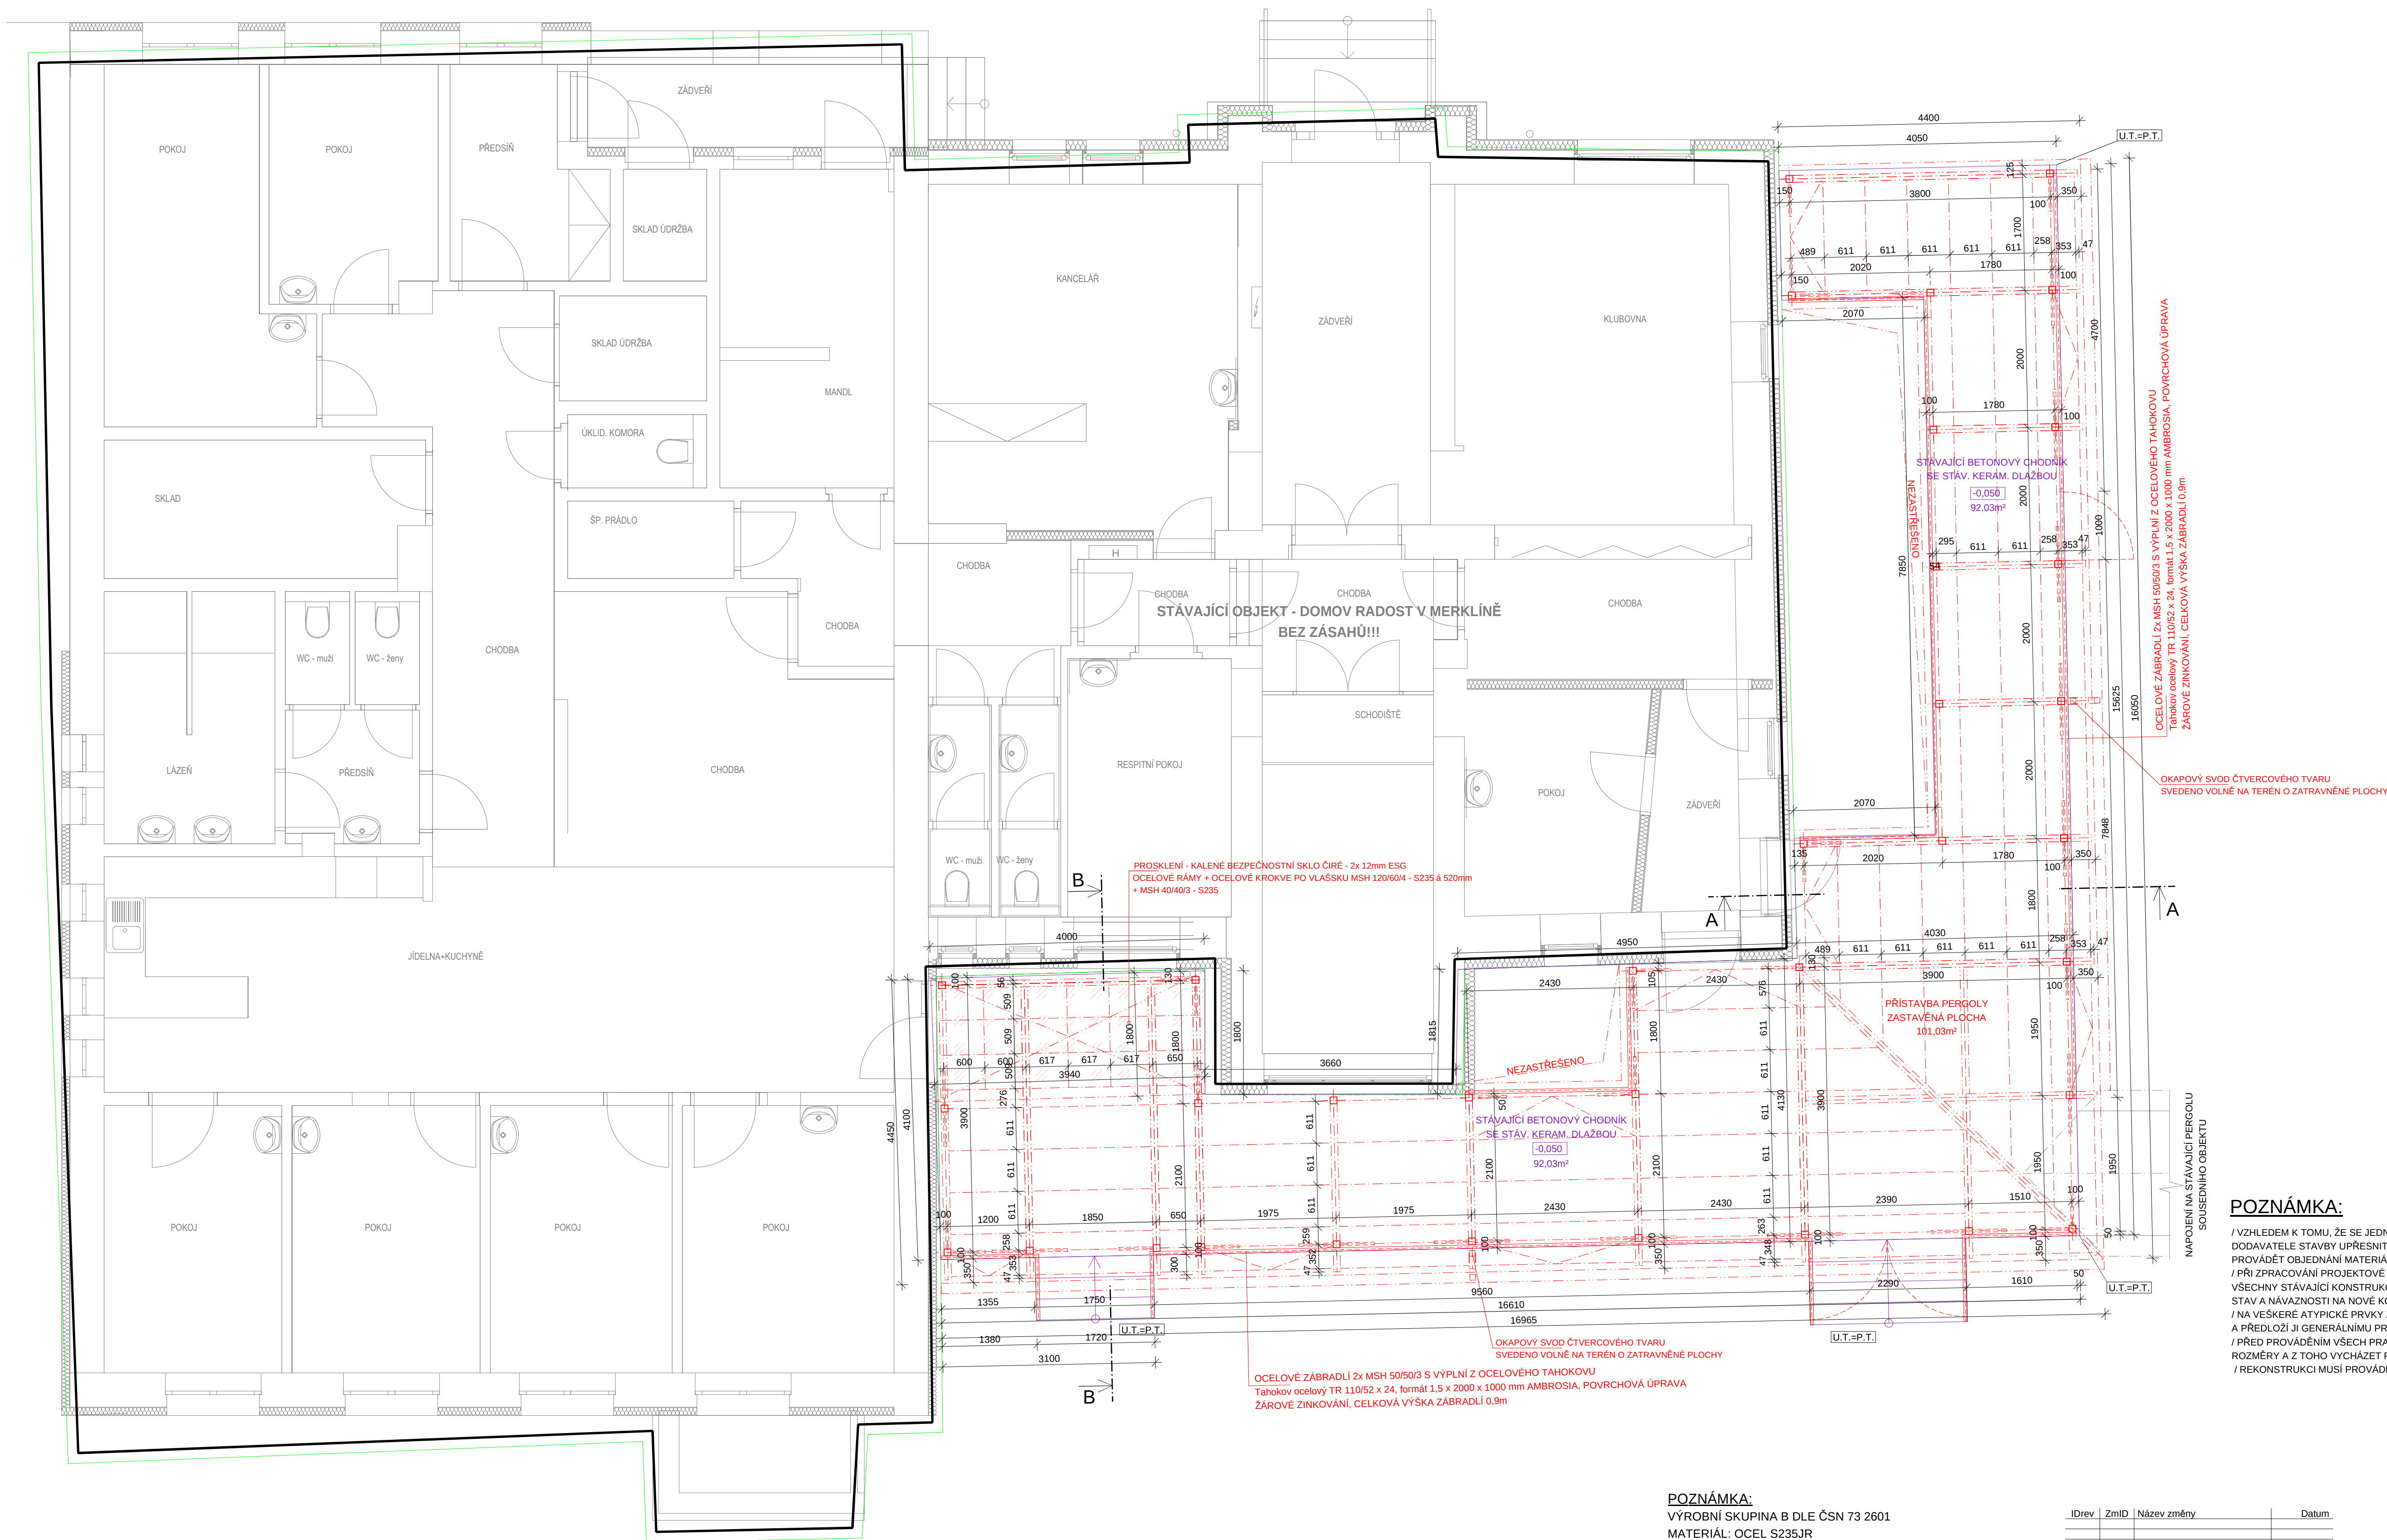

POZNÁMKA:

/ VZHLÉDEM K TOMU, ŽE SE JEDNÁ O REKONSTRUKCI OBJEKTU, JE POVINNOSTÍ DODAVATELE STAVBY UPŘESNIT VEŠKERÉ ROZMĚRY PŘÍMO NA STAVBĚ A POTÉ PROVÁDĚT OBJEDNÁNÍ MATERIÁLŮ!!!

/ PŘI ZPRACOVÁNÍ PROJEKTOVÉ DOKUMENTACE NEBYLY ODKRYTY VŠECHNY STÁVAJÍCÍ KONSTRUKCE. PO JEJICH ODKRYTÍ BUDE ZOHLEDNĚN JEJICH STAV A NÁVAZNOSTI NA NOVE KONSTRUKCE.

/ NA VEŠKERÉ ATYPICKÉ PRVKY ZPRACUJE DODAVATEL 4. STUPEŇ VÝROBNÍ DOKUMENTACE A PŘEDLOŽÍ JI GENERÁLNÍMU PROJEKTANTOVÍ K ODSOUHLASENÍ.

/ PŘED PROVÁDĚNÍM VŠECH PRACÍ PSV JE NUTNÉ NA STAVBĚ ZMĚŘIT SKUTEČNÉ ROZMĚRY A Z TOHO VYCHÁZET PŘI REALIZACI!!!

/ REKONSTRUKCI MUSÍ PROVÁDĚT ODBORNÁ FIRMA.

ROZMĚRY NOVÉ PERGOLY UPRAVIT V NÁVAZNOSTI NA STÁVAJÍCÍ OBJEKT!!!

LEGENDA MATERIÁLU:

- STÁVAJÍCÍ STAV OBJEKTU - DOMOV RADOST V MERKLÍNĚ
- OBRYŠ STAVBY DLE KN
- OBRYŠ STAVBY S KONTAKTNÍM ZATEPLOVACÍM SYSTÉMEM
- SKUTEČNÉ ZAMĚŘENÍ STÁVAJÍCÍHO BETONOVÉHO CHODNÍKU SE STÁV. KERAM. DLAŽBOU
- NOVĚ NAVRŽENÉ KONSTRUKCE PERGOLY

POZNÁMKA:

VÝROBNÍ SKUPINA B DLE ČSN 73 2601

MATERIÁL: OCEL S235JR

SVAROVACÍ MATERIÁL: DLE ZPŮSOBU SVAROVÁNÍ

SVARY: NOSNÉ - KOUTOVÉ, 1/2V, V - a = 3 - 5 mm

POVRCHOVÁ ÚPRAVA: NÁTĚR - 2x ZÁKLADNÍ + 1x VRCHNÍ

KOTEVNÍ MATERIÁL: ŠROUBY ON 02 1308/8.8

MATICE ČSN 02 1601

PODLOŽKY ON 02 1708

LEGENDA PRVKŮ:

STOJKA KRAJNÍ - KRÁTKÁ - MSH 100/100/4

STOJKA STŘEDOVÁ - MSH 100/100/4

STOJKA KRAJNÍ - DLOUHÁ - MSH 100/100/5

PŘÍČEL RÁMŮ - MSH 150/100/4,5

VAZNIČKY (KROKVE PO VLAŠSKU) - MSH 80/80/3,6

VĚTROVÁNÍ - PODÉLNÉ A PŘÍČNÉ, PÁSKY - MSH 50/50/3

VODOROVNÝ PRVEK ZÁBRADLÍ - MSH 50/50/3

IDrev	ZmlD	Název změny	Datum

±0,000 - STÁVAJÍCÍ ÚROVEŇ BEZ ZMĚN

Souřadný systém: JTSK

Výškový systém: BpV

SOUKUP OPL ŠVEHLA architekti	Soukup Opl Švehla architekti s.r.o., Klatovská třída 818/11, 301 00 Pízeň IČO 08997942 ☎ 377223236 info@atelier-sos.cz			datum: 10/2023 revize: . stupeň: DSP číslo zakázky: . měřítko: číslo přílohy: 3
	zodpovědný projektant:	vedoucí projektant:	projektant:	
	Ing. J. Pangráč	David Cigler	Ing. Petr Kesi Ing. Jan Kaiser	
	investor: Diakonie ČCE - středisko Západní Čechy, Prokopova 207/25, Jižní Předměstí, 30100 Pízeň místo stavby: Na Radosti 194, Merklín u Přeštic, p. č. st. 299, k. ú. Merklín u Přeštic [693197]	číslo paré:		
akce: PRÍSTAVBA PERGOLY - DOMOV RADOST V MERKLÍNĚ parc. číslo st. 299, k. ú. Merklín u Přeštic [693197]				
část: ARCHITEKTONICKO-STAVEBNÍ ŘEŠENÍ				
název přílohy: PŮDORYS 1.NP				