


PŮDORYS STŘECHY

M. 1:50

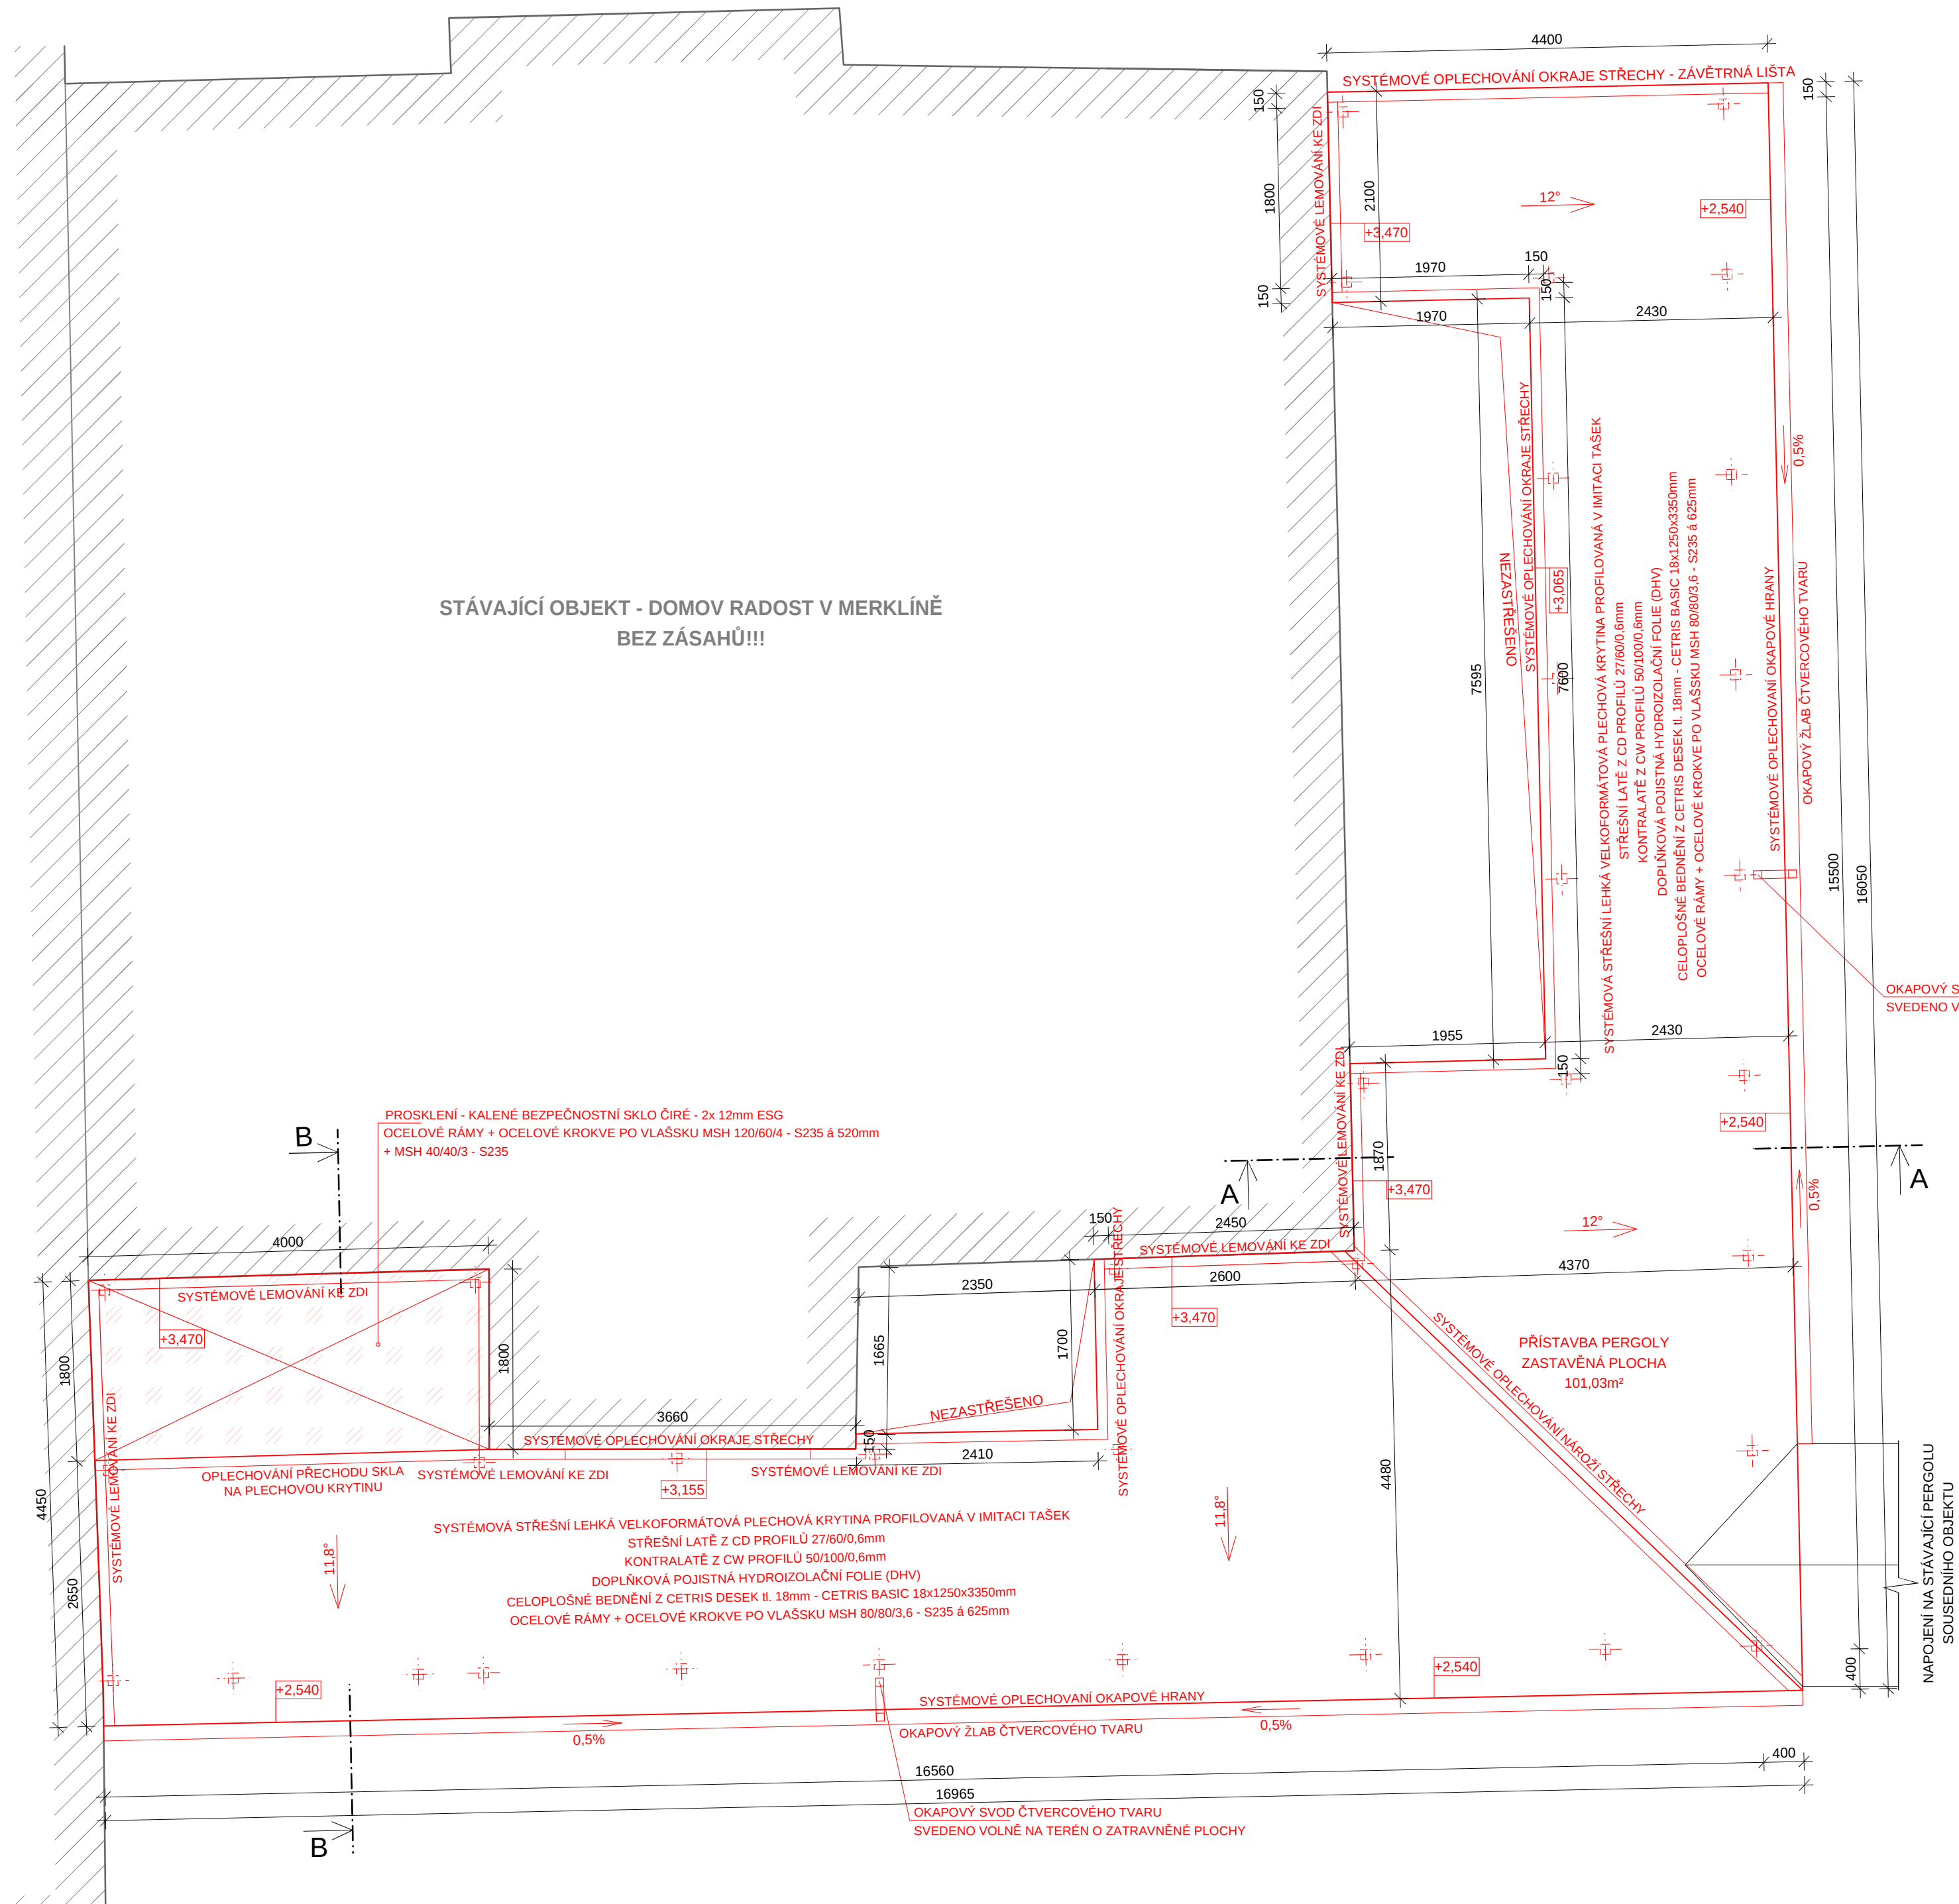


POZNÁMKA

KLEMPÍŘSKÉ PRVKY NAVRŽENY DLE UCELENÉHO SYSTÉMU,
ODSTÍN RAL BUDE UPŘESNĚN PŘED PROVÁDĚNÍM NA PŘEDLOŽENÉM
VZORKU KLEMPÍŘSKÉ PRVKY BUDOU PROVEDENY DLE
ČSN 73 36 10 A PLATNÝCH NOREM ČSN

POZNÁMKA:

/ VZHLÉDEM K TOMU, ŽE SE JEDNÁ O REKONSTRUKCI OBJEKTU, JE POVINNOSTÍ
DODAVATELE STAVBY UPŘESNIT VEŠKERÉ ROZMĚRY PŘÍMO NA STAVBĚ A POTÉ
PROVÁDĚT OBJEDNÁNÍ MATERIÁL!!!!
/ PŘI ZPRACOVÁNÍ PROJEKTOVÉ DOKUMENTACE NEBYLY ODKRYTY
VŠECHNY STÁVAJÍCÍ KONSTRUKCE, PO JEJICH ODKRYTÍ BUDE ZOHLEDNĚN JEJICH
STAV A NÁVAZNOSTI NA NOVÉ KONSTRUKCE.
/ NA VEŠKERÉ ATYPICKÉ PRVKY ZPRACUJE DODAVATEL 4. STUPEŇ VÝROBNÍ DOKUMENTACE
A PŘEDLOŽÍ JI GENERALNÍMU PROJEKTANTOVÍ K OSOUDUHLASENÍ.
/ PŘED PROVÁDĚNÍM VŠECH PRACÍ PSV JE NUTNÉ NA STAVBĚ ZMĚŘIT SKUTEČNÉ
ROZMĚRY A Z TOHO VYCHÁZET PŘI REALIZACI!!!!
/ REKONSTRUKCI MUSÍ PROVÁDĚT ODBORNÁ FIRMA.

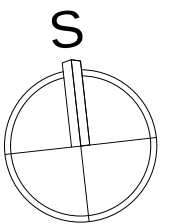

IDev	ZmID	Název změny	Datum	±0,000 - STÁVAJÍCÍ ÚROVEŇ BEZ ZMĚN
				Souřadný systém: JTSK
				Výškový systém: BpV

SOUKUP OPL ŠVEHLA architekti	Soukup OpI Švehla architekti s.r.o., Klatovská třída 818/11, 301 00 Plzeň IČO 08997942 ☎ 37723236 info@atelier-sos.cz			
	zodpovědný projektant:		vedoucí projektant:	projektant:
	Ing. J. Pangráč		Davíd Cíglr	Ing. Petr Kest Ing. Jan Kailer
	investor:	Diakonie ČCE - středisko Západní Čechy, Prokopova 207/25, Jižní Předměstí, 30100 Plzeň		
	místo stavby:	Na Radosti 194, Merklín u Přestíc, p. č. st.299, k.ú. Merklín u Přestíc [693197]		
akce:				číslo paré:
PŘÍSTAVBA PERGOLY - DOMOV RADOST V MERKLÍNĚ parc. číslo st. 299, k.ú. Merklín u Přestíc [693197]				datum: 10/2023
				revize: .
				stupeň: DSP
				číslo zakázky: .
část:	ARCHITEKTONICKO-STAVEBNÍ ŘEŠENÍ			měřítko: číslo přílohy:
název přílohy:	PŮDORYS STŘECHY			1:50 6