


PŮDORYS KOTVENÍ

M. 1:50

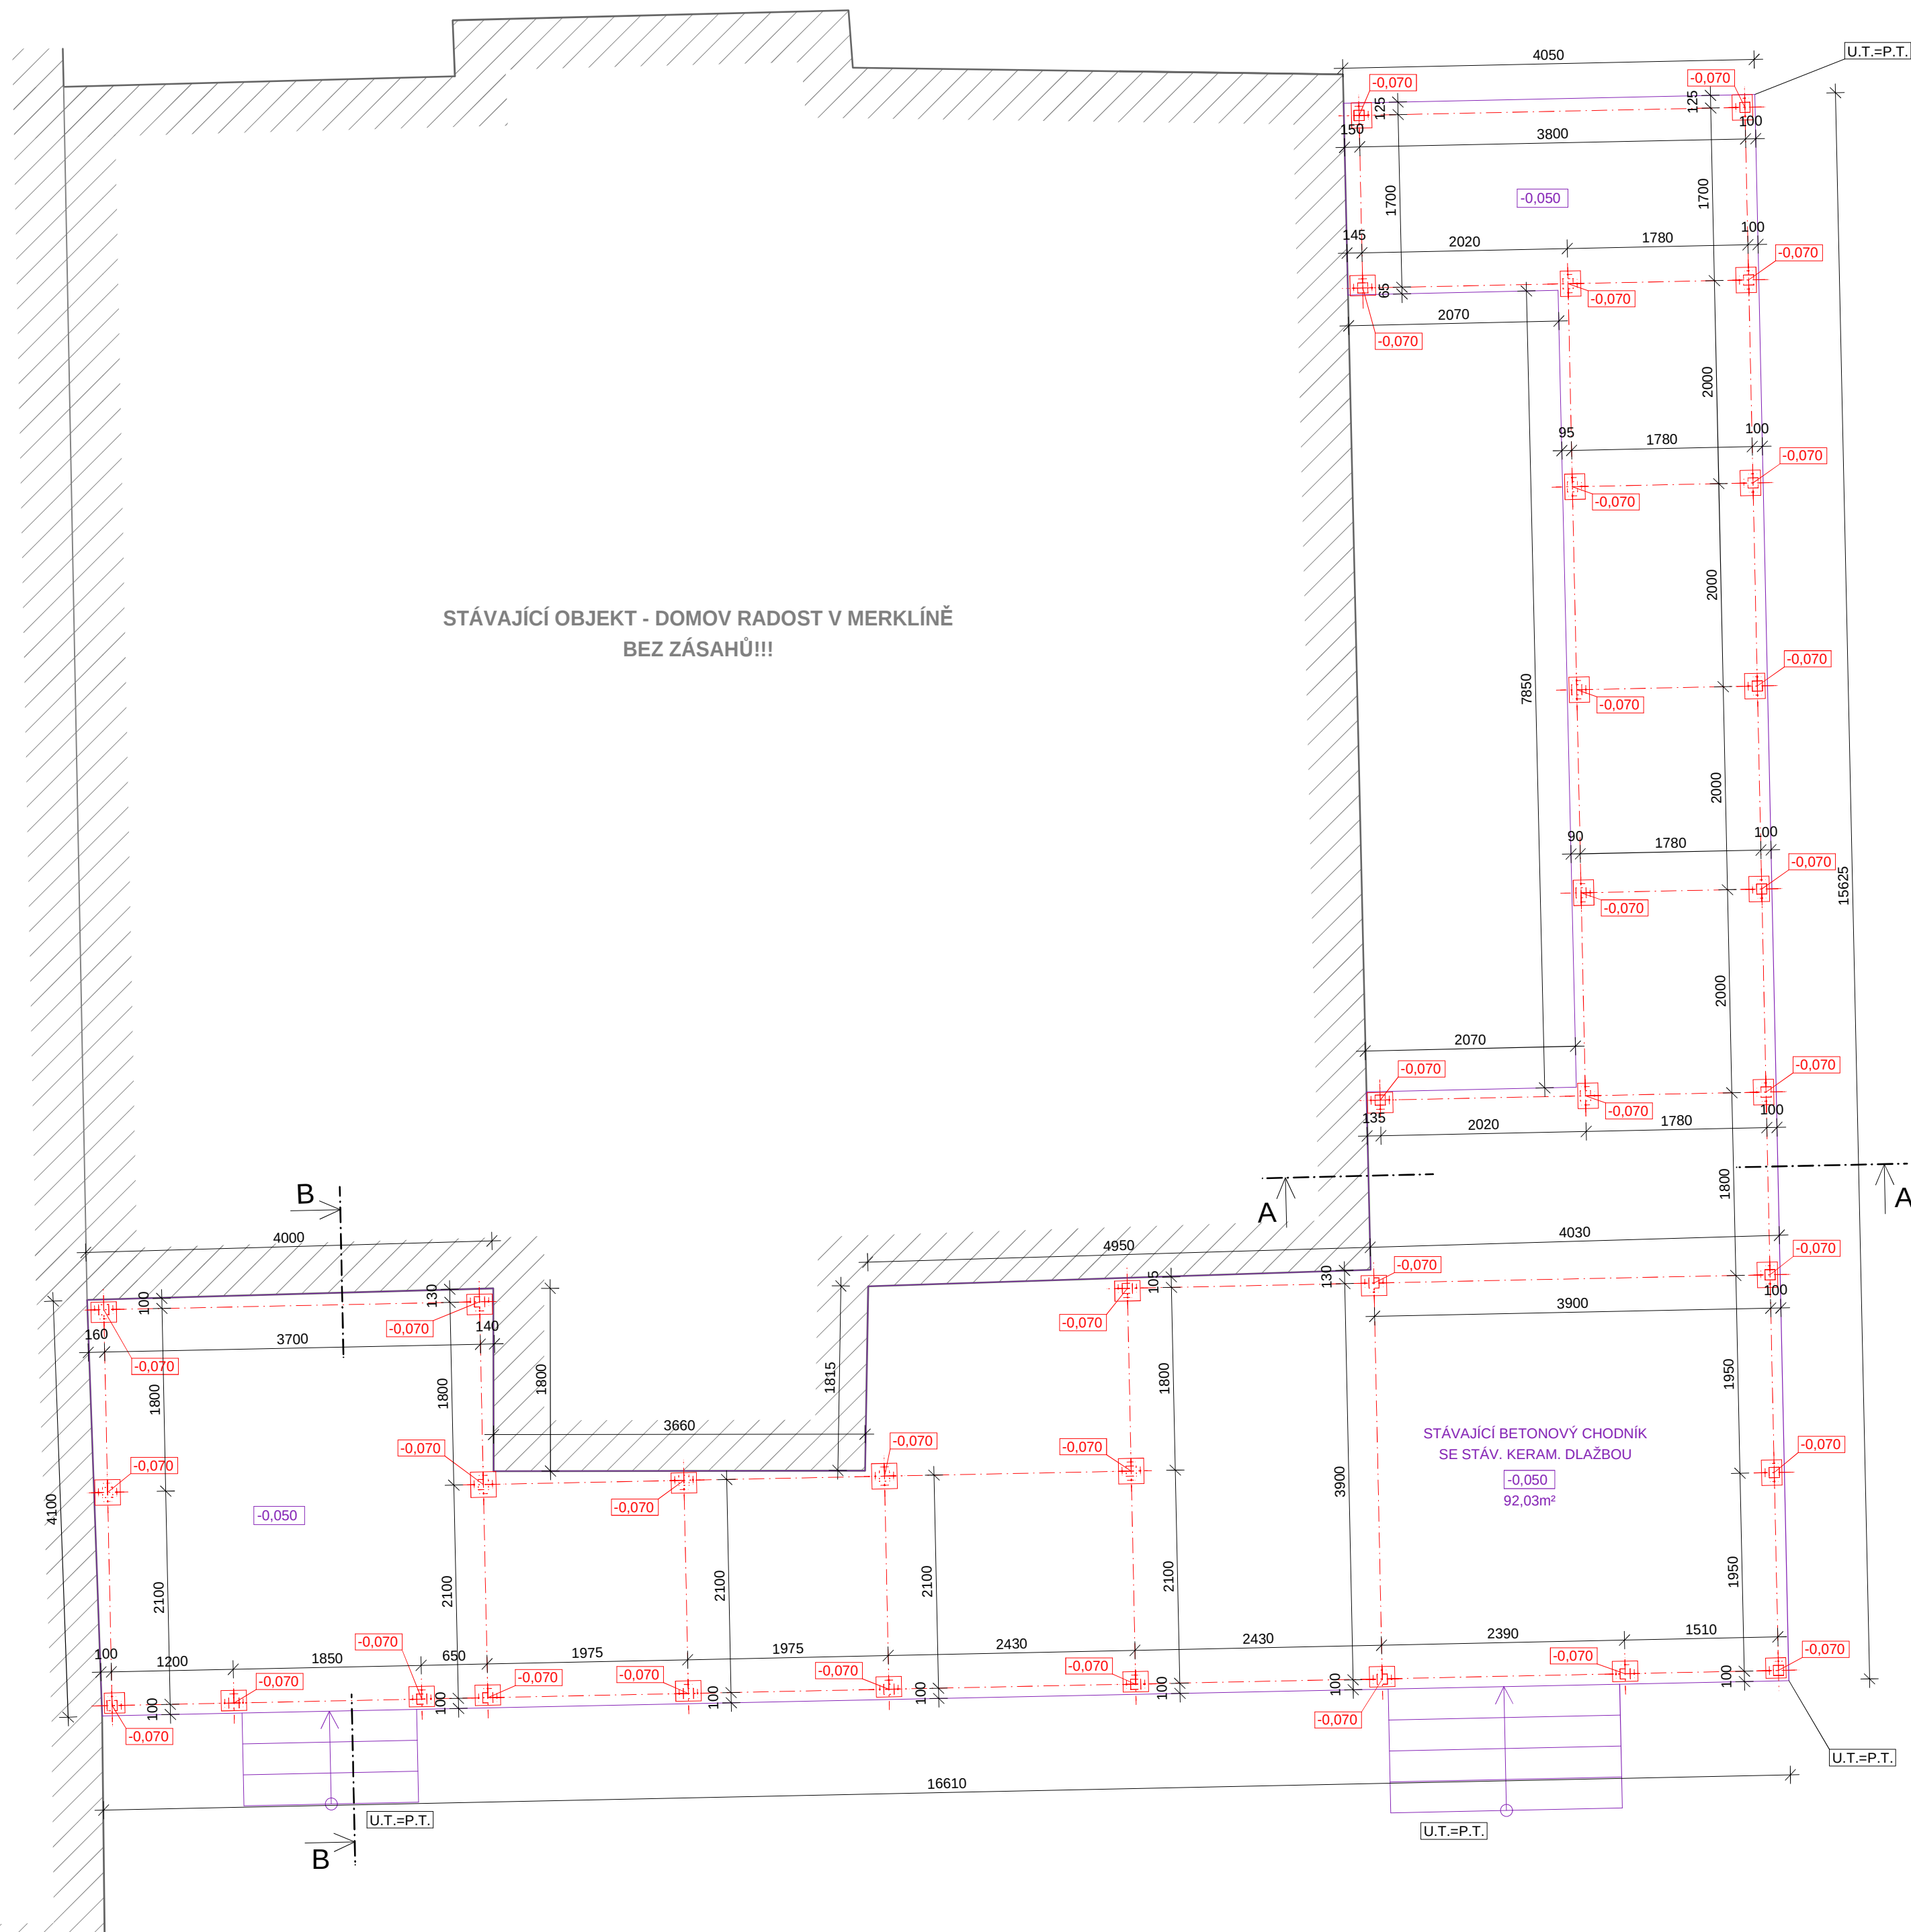

POZNÁMKA - KOTVENÍ:

Sloupový rám je navržen z čtvercových trubek MSH 100/100/4(5) a budou nakotveny do stávajícího betonového chodníku s vrchní keramickou dlažbou do lepidla. V místě kotvení bude dlažba vyříznuta a odstraněna na betonový podklad. Předpokládána úroveň kotvení je -20mm tj. -0,070. Kotvení bude provedeno na vyrovnávací vrstvu podlití popř. podložení z ocelových plechů v tl. 8mm. Kotvení plechů jsou navrženy v tl. 12mm + 2-4x kotvení šroub M12 8.8 + chemická kotva.

LEGENDA PRVKŮ:


STOJKA KRAJNÍ - KRÁTKÁ - MSH 100/100/4
STOJKA STŘEDOVÁ - MSH 100/100/4
STOJKA KRAJNÍ - DLOUHÁ - MSH 100/100/5
PŘÍČEL RÁMŮ - MSH 150/100/4,5
VAZNIČKY (KROKVE PO VLAŠSKU) - MSH 80/80/3,6
VĚTROVÁNÍ - PODÉLNÉ A PŘÍČNÉ, PÁSKY - MSH 50/50/3
VODOROVNÝ PRVEK ZÁBRADLÍ - MSH 50/50/3

POZNÁMKA:

VÝROBNÍ SKUPINA B DLE ČSN 73 2601
MATERIÁL: OCEL S235JR
SVAŘOVACÍ MATERIÁL: DLE ZPŮSOBU SVAŘOVÁNÍ
SVARY: NOSNÉ - KOUTOVÉ, 1/2V, V - a = 3 - 5 mm
POVRCHOVÁ ÚPRAVA: NÁTĚR - 2x ZÁKLADNÍ + 1x VRCHNÍ
KOTEVNÍ MATERIÁL: ŠROUBY ON 02 1308/8.8
MATICE ČSN 02 1601
PODLOŽKY ON 02 1708

POZNÁMKA:

- VZHLÉDEM K TOMU, ŽE SE JEDNÁ O REKONSTRUKCI OBJEKTU, JE POVINNOSTÍ DODAVATELE STAVBY UPŘESNIT VEŠKERÉ ROZMĚRY PŘÍMO NA STAVBĚ A POTÉ PROVÁDĚT OBJEDNÁNÍ MATERIÁLU!!!
- PŘI ZPRACOVÁNÍ PROJEKTOVÉ DOKUMENTACE NEBYLY ODKRYTY VŠECHNY ZÁVĚJÍCÍ KONSTRUKCE. PO JEJICH ODKRYTÍ BUDE ZOHLEDNĚN JEJICH STAV A NÁVÄZNOSTI NA NOVÉ KONSTRUKCE.
- NA VEŠKERÉ ATYPICKÉ PRVKY ZPRACUJE DODAVATEL 4. STUPEŇ VÝROBNÍ DOKUMENTACE A PŘEDLOŽÍ JI GENERALNÍMÚ PROJEKTANTOVÍ K ODSOUHLASENÍ.
- PŘED PROVÁDĚNÍM VŠECH PRACÍ PSV JE NUTNÉ NA STAVBĚ ZMĚŘIT SKUTEČNÉ ROZMĚRY A Z TOHO VYCHÁZET PŘI REALIZACI!!!
- REKONSTRUKCI MUŠÍ PROVÁDĚT ODBORNÁ FIRMA.

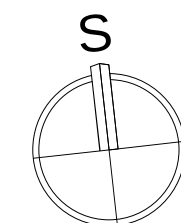

ROZMĚRY NOVÉ PERGOLY UPRAVIT V NÁVAZNOSTI NA STÁVAJÍCÍ OBJEKT!!!

-0,070 - ÚROVEŇ KOTVENÍ OCELOVÉ KONSTRUKCE

±0,000 - STÁVAJÍCÍ ÚROVEŇ BEZ ZMĚN

Souřadný systém: JTSK

Výškový systém: BpV

SOUKUP OPL ŠVEHLA architekti	Soukup Opl Švehla architekti s.r.o., Klatovská třída 818/11, 301 00 Plzeň IČO 08997942 ☎ 377223236 info@atelier-sos.cz		
	zodpovědný projektant:	vedoucí projektant:	projektant:
	Ing. J. Pangrác	David Cígler	Ing. Petr Kesi Ing. Jan Kaiser
	investor: Diakonie ČČE - středisko Západní Čechy, Prokopova 207/25, Jižní Předměstí, 30100 Plzeň místo stavby: Na Radosti 194, Merklín u Přeštic, p. č. st.299, k.ú. Merklín u Přeštic [693197]		
akce:	PŘÍSTAVBA PERGOLY - DOMOV RADOST V MERKLÍNĚ parc. číslo st. 299, k.ú. Merklín u Přeštic [693197]		
část:	STAVEBNĚ KONSTRUKČNÍ ŘEŠENÍ		
název přílohy:	PŮDORYS KOTVENÍ		