


PŮDORYS OCELOVÉ KONSTRUKCE M. 1:50

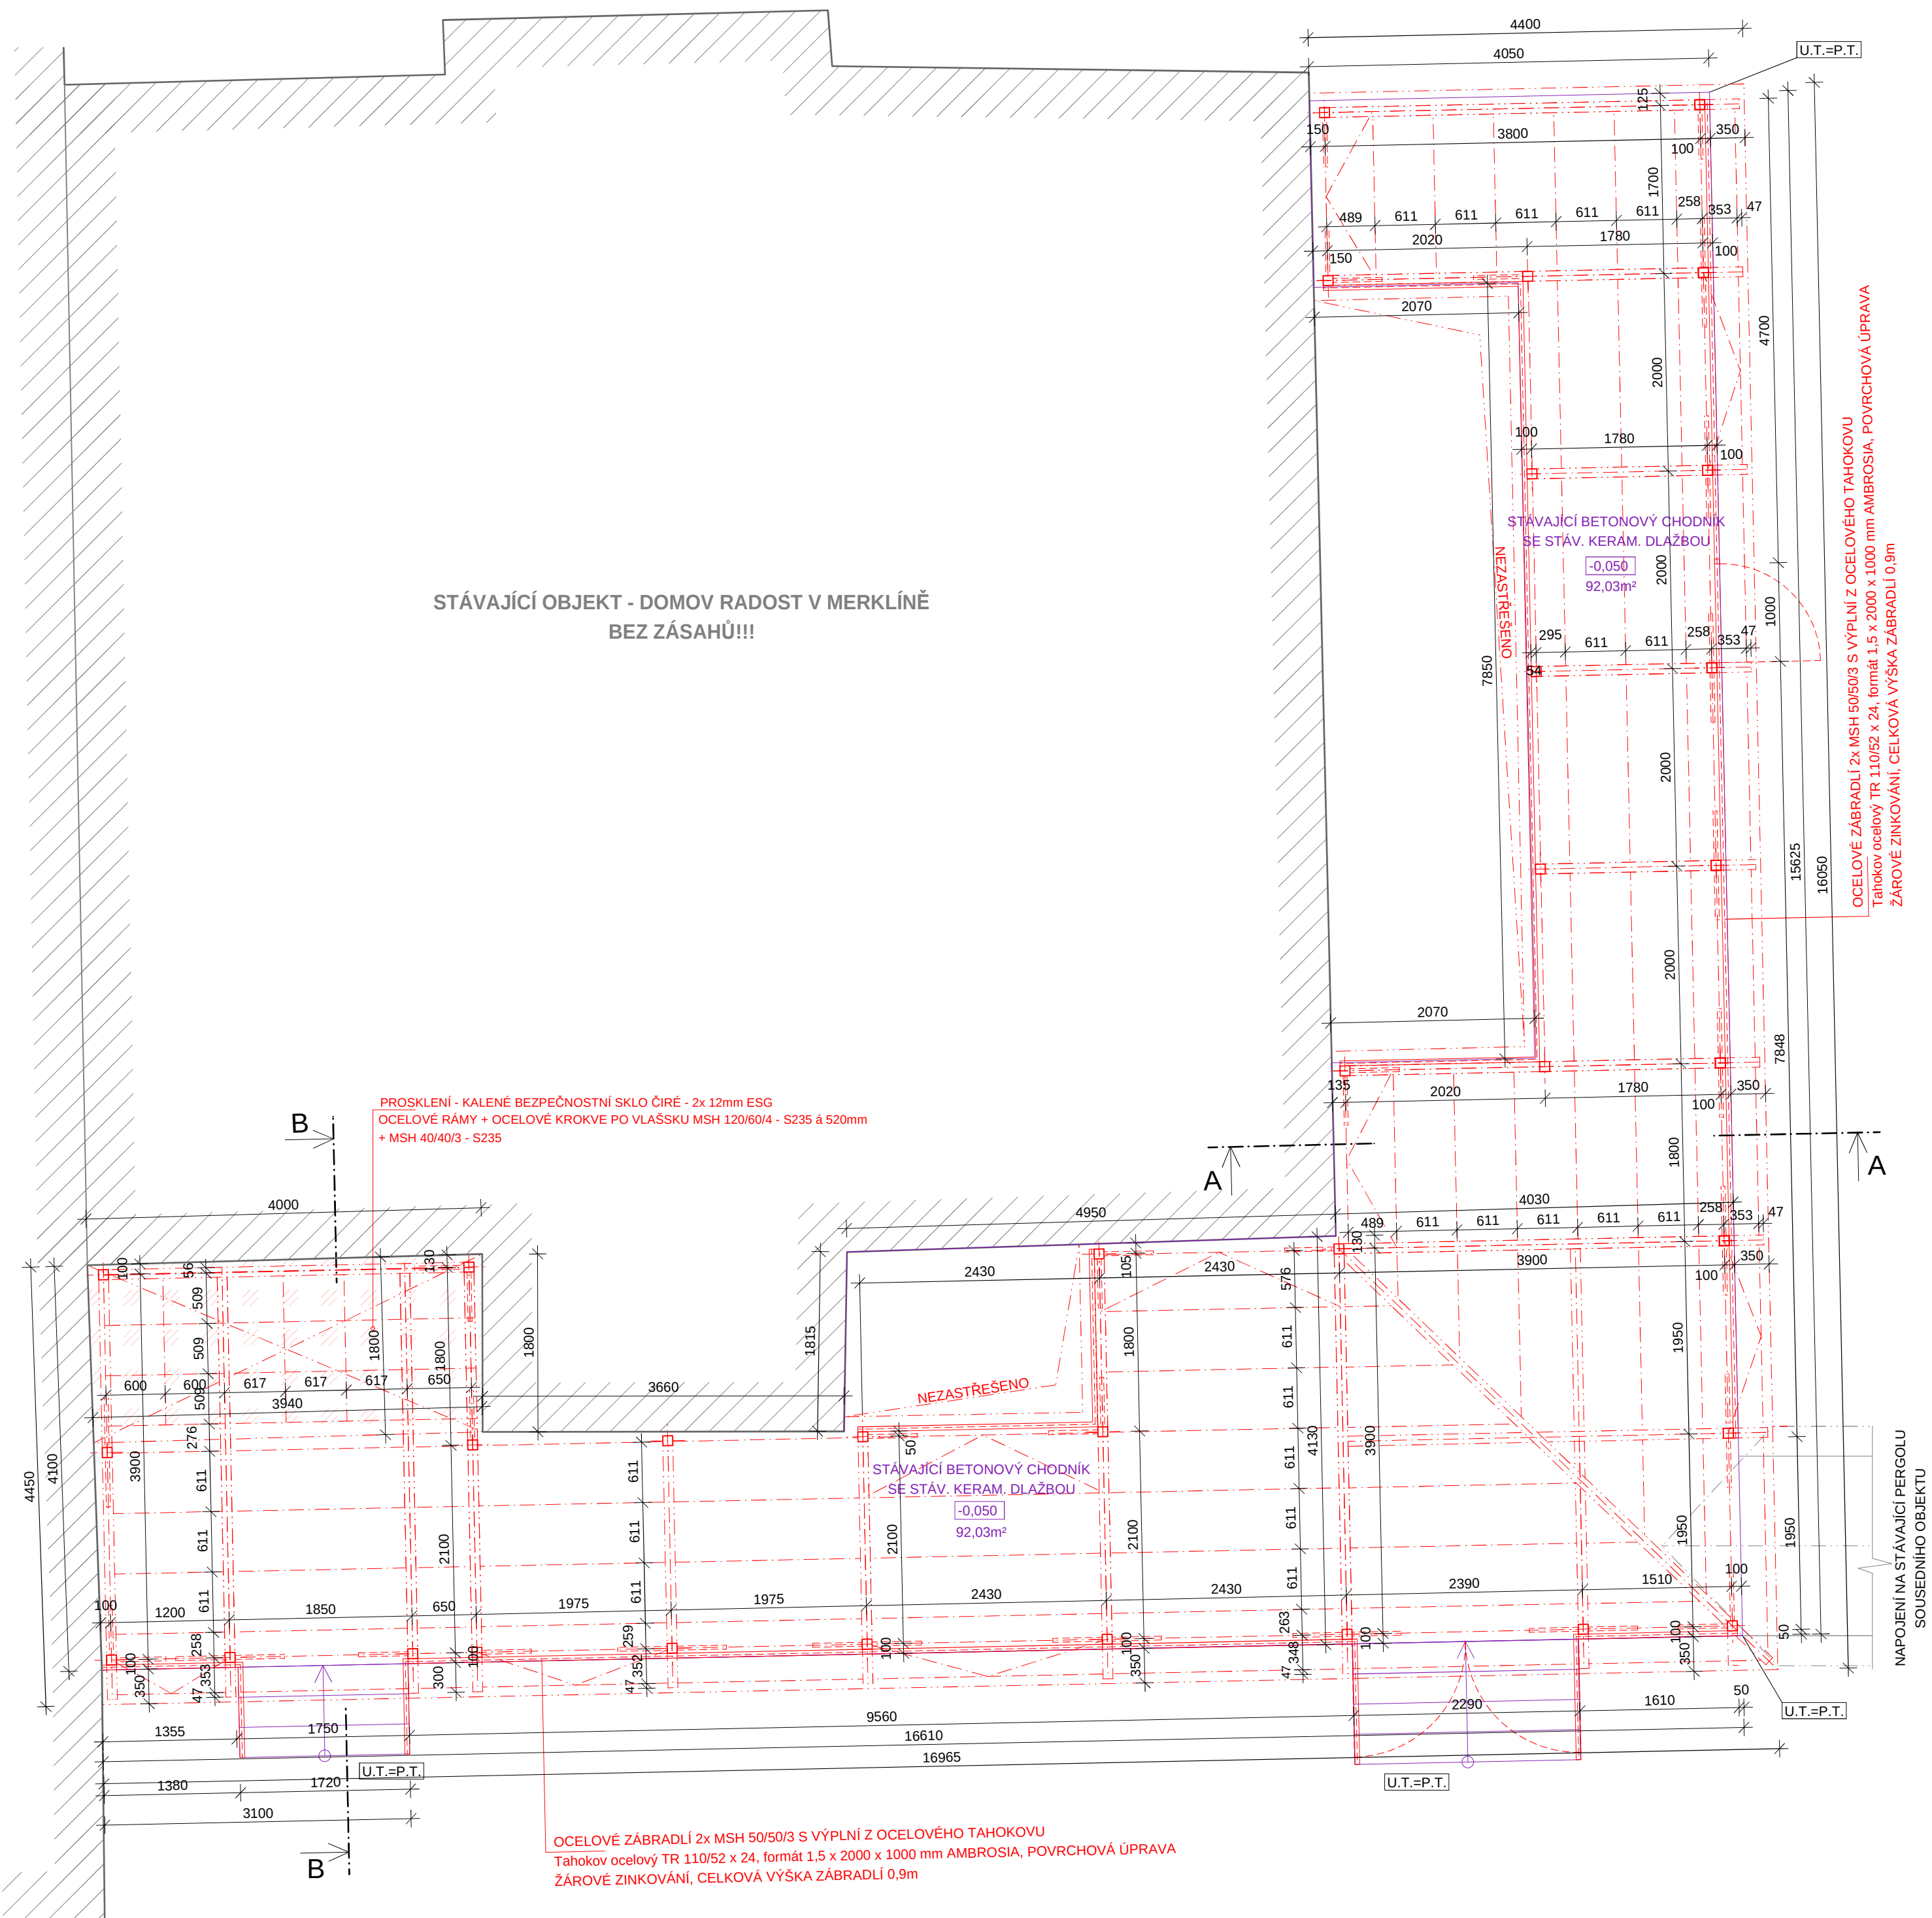

POZNÁMKA:

VÝROBNÍ SKUPINA B DLE ČSN 73 2601

MATERIÁL: OCEL S235JR

SVAŘOVACÍ MATERIÁL: DLE ZPŮSOBU SVAŘOVÁNÍ

SVARY: NOSNÉ - KOUTOVÉ, 1/2V, V - a = 3 - 5 mm

POVRCHOVÁ ÚPRAVA: NÁTĚR - 2x ZÁKLADNÍ + 1x VRCHNÍ

KOTEVNÍ MATERIÁL: ŠROUBY ON 02 1308/8.8

MATICE ČSN 02 1601

PODLOŽKY ON 02 1708

LEGENDA PRVKŮ:

STOJKA KRAJNÍ - KRÁTKÁ - MSH 100/100/4

STOJKA STŘEDOVÁ - MSH 100/100/4

STOJKA KRAJNÍ - DLOUHÁ - MSH 100/100/5

PŘÍČEL RÁMŮ - MSH 150/100/4,5

VAZNIČKY (KROKVE PO VLAŠSKO)

VĚTROVÁNÍ - PODÉLNÉ A PŘÍČNÉ, PÁSKY - MSH 50

VODOROVNÝ PRVEK ZÁBRADLÍ - MSH 50/50/3

POZNÁMKA:

/ VZHLADEM K TOMU, ŽE SE JEDNÁ O REKONSTRUKCI OBJEKTU, JE POVINNOSTÍ DODAVATELE STAVBY UPŘESNIT VEŠKERÉ ROZMĚRY PŘÍMO NA STAVBĚ A POTÉ PROVÁDĚT OBJEDNÁNÍ MATERIÁLU!!!

/ PŘI ZPRACOVÁNÍ PROJEKTOVÉ DOKUMENTACE NEBYLY ODKRYTY

VŠECHNY STÁVAJÍCÍ KONSTRUKCE. PO JEJICH ODKRYTÍ BUDE ZOHLEDNĚN JEJICH STAV A NÁVAZNOSTI NA NOVÉ KONSTRUKCE.

/ NA VEŠKERÉ ATYPICKÉ PRVKY ZPRACUJE DODAVATEL 4. STUPEŇ
A PŘEDLOŽÍ JI GENERÁLNÍMU PROJEKTANTOVI K ODSOUHLASENÍ.

/ PŘED PROVÁDĚNÍM VŠECH PRACÍ PSV JE NUTNÉ NA STAVBĚ ZMĚŘIT SKUTEČNÉ ROZMĚRY A Z TOHO VYCHÁZET PŘI REALIZACI!!!

/ REKONSTRUKCI MUSÍ PROVÁDĚT ODBORNÁ FIRMA.

ROZMĚRY NOVÉ PERGOLY UPRAVIT V NÁVAZNOSTI NA STÁVAJÍCÍ OBJEKT!!!

-0,070 - ÚROVEŇ KOTVENÍ OCELOVÉ KONSTRUKCE

±0,000 - STÁVAJÍCÍ ÚROVEŇ BEZ ZMĚN

Souřadný systém: JTSK

Výškový systém: BpV

SOUKUP OPL ŠVEHLA architekti	SOUKUP Opl Švehla architekti s.r.o., Klatovská třída 618/11, 301 00 Pízeň IČO 08997942 ☎ 377223236 info@atelier-sos.cz		
	zodpovědný projektant:	vedoucí projektant:	projektant:
	Ing. J. Pangráč	David Cígler	Ing. Petr Kestl Ing. Jan Kaiser
	investor:	Diakonie ČCE - středisko Západní Čechy, Prokopova 207/25, Jižní Předměstí, 30100 Pízeň	
místo stavby: Na Radosti 194, Merklín u Přeštic, p. č. st.299, k.ú. Merklín u Přeštic [693197]			číslo paré:
akce:	PŘÍSTAVBA PERGOLY - DOMOV RADOST V MERKLÍNĚ parc. číslo st. 299, k.ú. Merklín u Přeštic [693197]		
část:	ARCHITEKTONICKO-STAVEBNÍ ŘEŠENÍ		
název přílohy:	PŮDORYS OCELOVÉ KONSTRUKCE		
			datum: 10/2023
			revize: .
			stupeň: DSP
			číslo zakázky: -
			měřitko:
			číslo přílohy:
			1:50
			5