


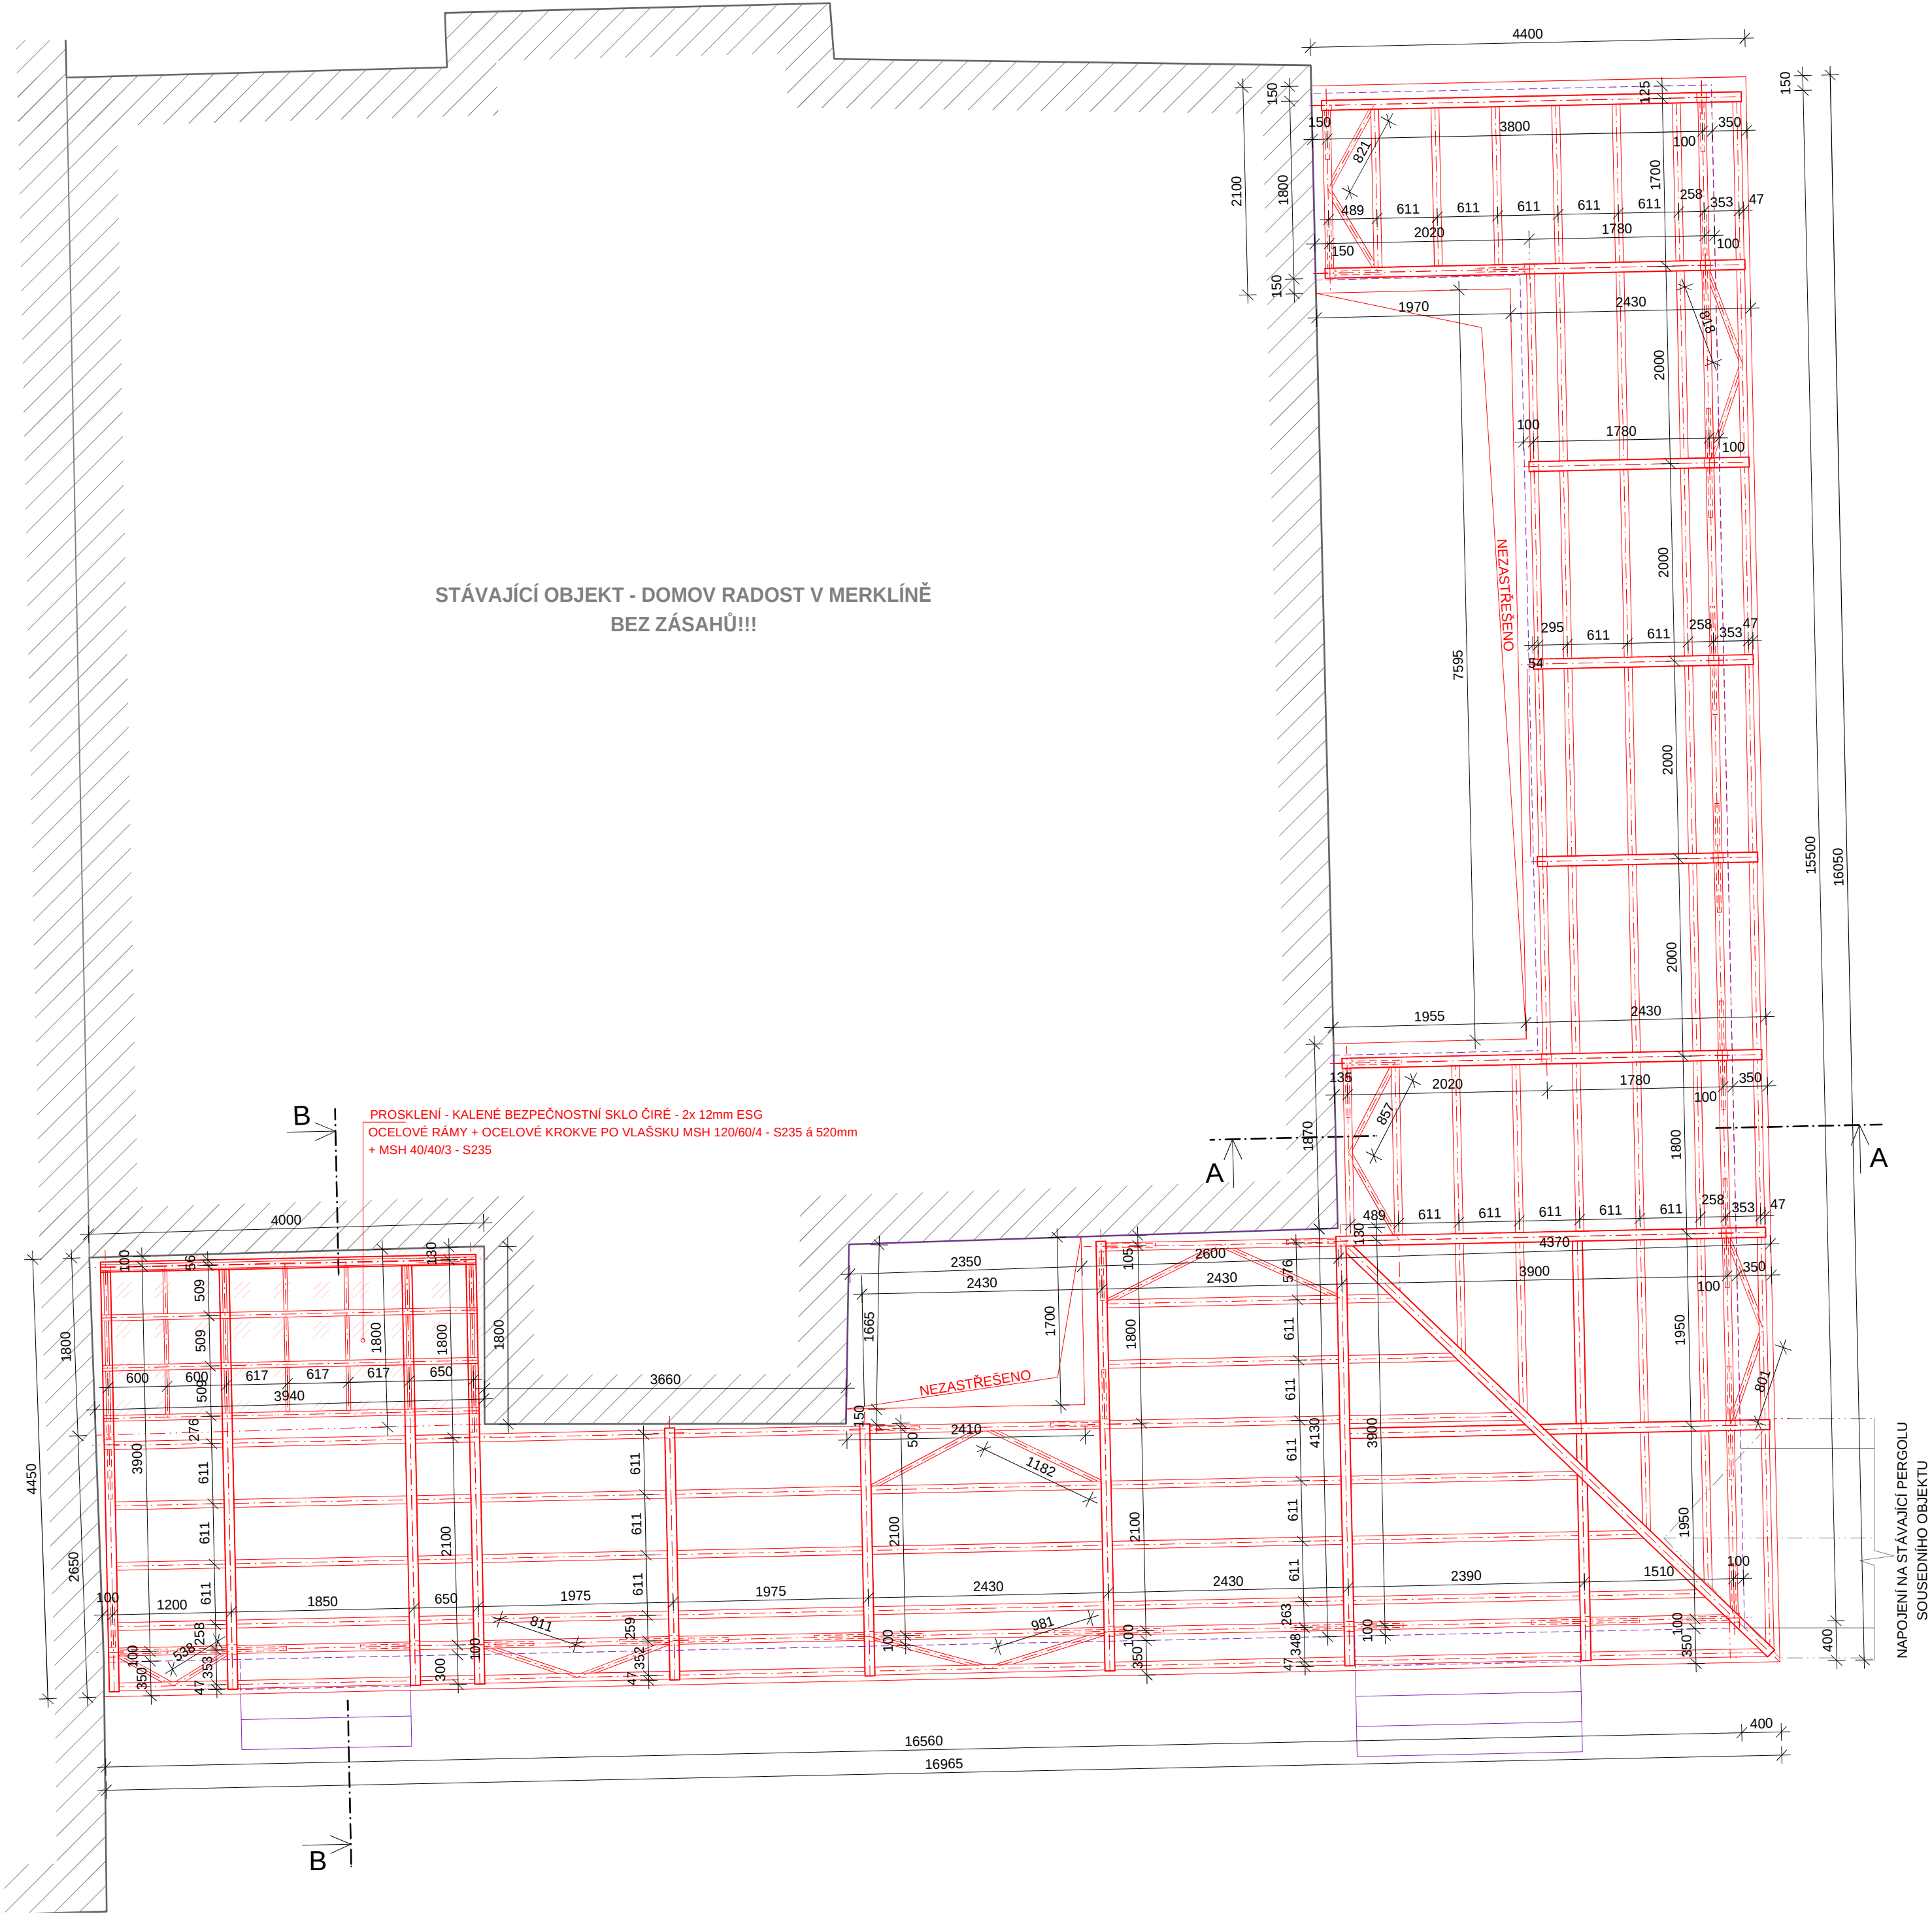

POZNÁMKA:
VÝROBNÍ SKUPINA B DLE ČSN 73 2601
MATERIÁL: OCEL S235JR
SVAŘOVACÍ MATERIÁL: DLE ZPŮSOBU SVAŘOVÁNÍ
SVARY: NOSNÉ - KOUTOVÉ, 1/2V, V - a = 3 - 5 mm
POVRCHOVÁ ÚPRAVA: NÁTĚR - 2x ZÁKLADNÍ + 1x VRCHNÍ
KOTEVNÍ MATERIÁL: ŠROUBY ON 02 1308/8.8
MATICE ČSN 02 1601
PODŁOŽKY ON 02 1708

LEGENDA PRVKŮ:
STOJKA KRAJNÍ - KRÁTKÁ - MSH 100/100/4
STOJKA STŘEDOVÁ - MSH 100/100/4
STOJKA KRAJNÍ - DLOUHÁ - MSH 100/100/5
PŘÍČEL RÁMŮ - MSH 150/100/4,5
VAZNIČKY (KROKVE PO VLAŠSKU) - MSH 80/80/3,6
VĚTROVÁNÍ - PODÉLNÉ A PŘÍČNÉ, PÁSKY - MSH 50/50/3
VODOROVNÝ PRVEK ZÁBRADLÍ - MSH 50/50/3

POZNÁMKA:
/ VZHLEDEM K TOMU, ŽE SE JEDNÁ O REKONSTRUKCI OBJEKTU, JE POVINNOSTÍ DODAVATELE STAVBY UPŘESNIT VEŠKERÉ ROZMĚRY PŘÍMO NA STAVBĚ A POTÉ PROVÁDĚT OBJEDNÁNÍ MATERIÁLU!!!
/ PŘI ZPRACOVÁNÍ PROJEKTOVÉ DOKUMENTACE NEBYLY ODKRYTY VŠECHNY STÁVAJÍCÍ KONSTRUKCE. PO JEJICH ODKRYTÍ BUDE ZOHLEDNĚN JEJICH STAV A NÁVAZNOSTI NA NOVÉ KONSTRUKCE.
/ NA VEŠKERÉ ATYPICKÉ PRVKY ZPRACUJE DODAVATEL 4. STUPEŇ VÝROBNÍ DOKUMENTACE A PŘEDLOŽÍ JI GENERÁLNÍMU PROJEKTANTOVÍ K ODSOUHLASENÍ.
/ PŘED PROVÁDĚNÍM VŠECH PRACÍ PSV JE NUTNÉ NA STAVBĚ ZMĚŘIT SKUTEČNÉ ROZMĚRY A Z TOHO VYCHÁZET PŘI REALIZACI!!!
/ REKONSTRUKCI MUSÍ PROVÁDĚT ODBORNÁ FIRMA.

ROZMĚRY NOVÉ PERGOLY UPRAVIT V NÁVAZNOSTI NA STÁVAJÍCÍ OBJEKT!!!
-0,070 - ÚROVEŇ KOTVENÍ OCELOVÉ KONSTRUKCE

IDrev	ZmlD	Název změny	Datum

±0,000 - STÁVAJÍCÍ ÚROVEŇ BEZ ZMĚN
Souřadný systém: JTSK
Výškový systém: BpV

SOUKUP OPL ŠVEHLA architekti	Soukup Opl Švehla architekti s.r.o., Klatovská třída 818/11, 301 00 Plzeň IČO 08997942 ☎ 377223236 info@atelier-sos.cz				
	zodpovědný projektant:	vedoucí projektant:	projektant:		
	Ing. J. Pangráč	David Cígler	Ing. Petr Kesl Ing. Jan Kaiser		
	investor:	Diakonie ČCE - středisko Západní Čechy, Prokopova 207/25, Jižní Předměstí, 30100 Plzeň			
	místo stavby:	Na Radosti 194, Merklín u Přeštic, p. č. st.299, k.ú. Merklín u Přeštic [693197]			
akce:				číslo paré:	
PŘÍSTAVBA PERGOLY - DOMOV RADOST V MERKLÍNĚ parc. číslo st. 299, k.ú. Merklín u Přeštic [693197]				datum:	
				revize:	
				stupeň:	
				číslo zakázky:	
část:	ARCHITEKTONICKO-STAVEBNÍ ŘEŠENÍ			měřítko:	číslo přílohy:
název přílohy:	PŮDORYS STŘEŠNÍ KONSTRUKCE				
				1:50	6