


STŘECHA - HROMOSVOD M. 1:50

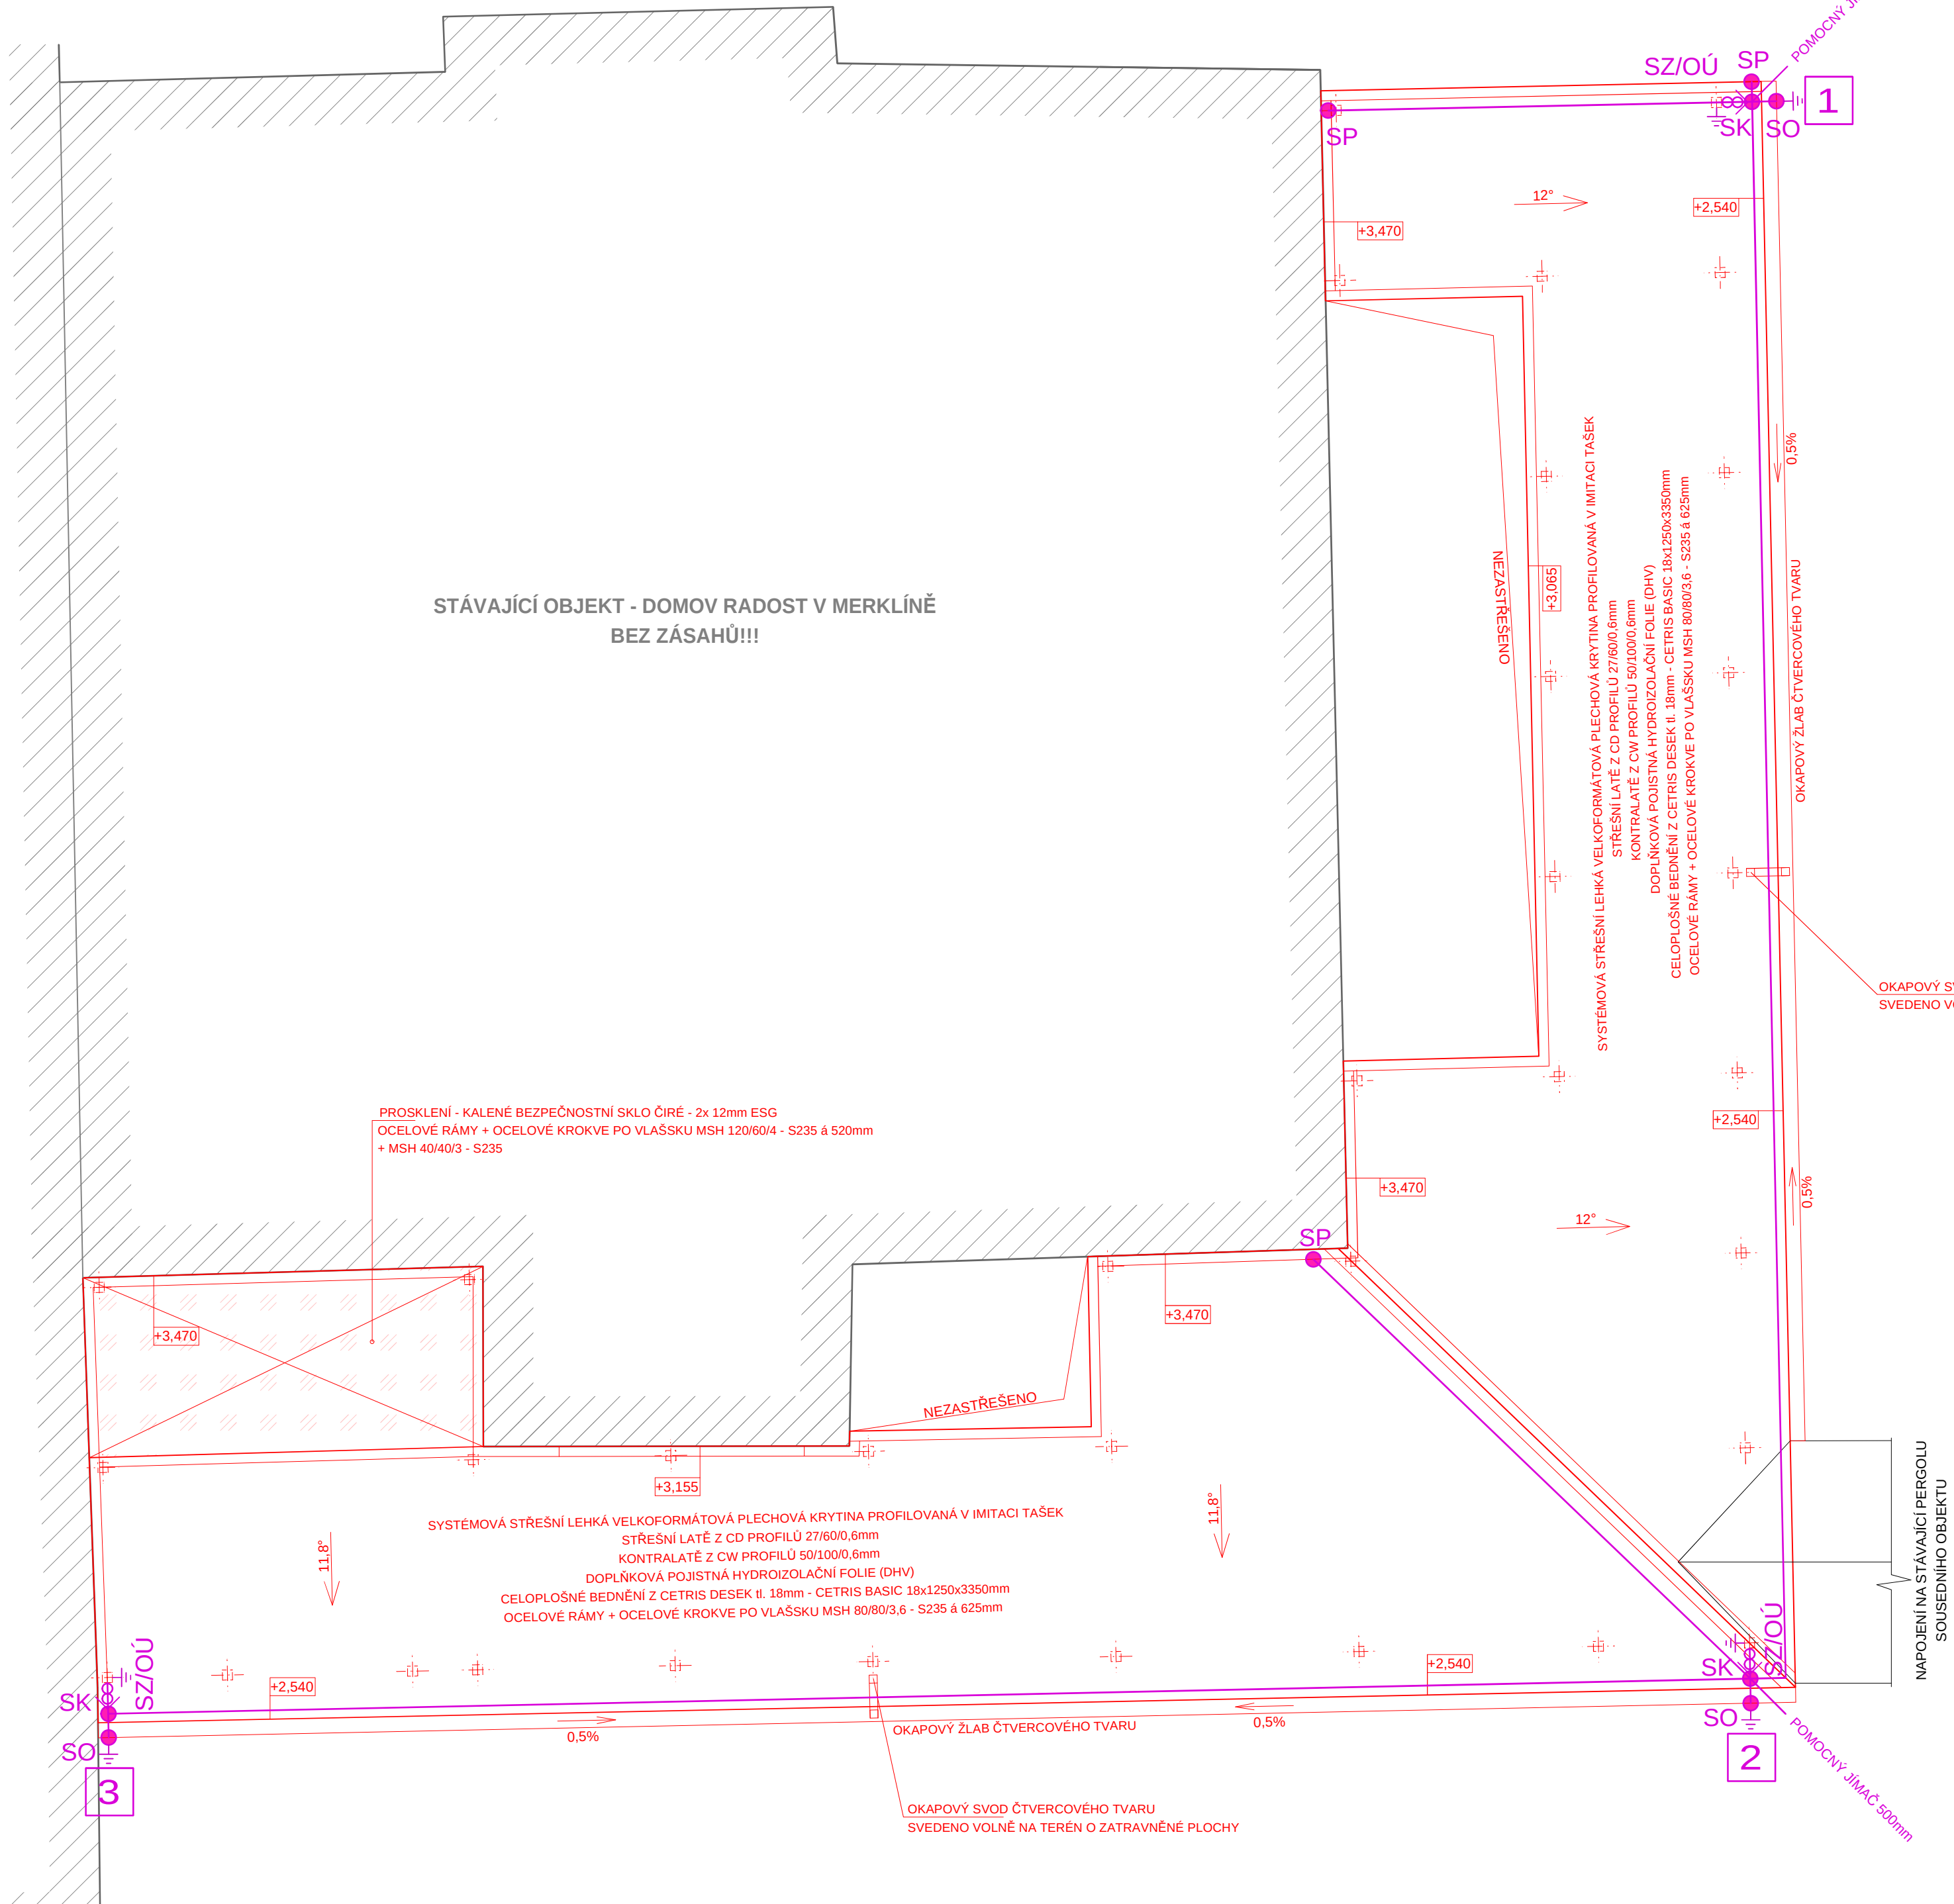

LEGENDA HROMOSVODU:


- | | |
|---|---|
|  | - JÍMACÍ A SVODOVÉ VEDENÍ KR 8 AlMgSi |
|  | - ZEMNÍ DESKA/ TYČ + VÝVOD FeZn pr. 10mm |
|  | - SZ/OÚ = SVORKA ZKUŠEBNÍ / OCHRANNÝ ÚHELNÍK |
|  | - Sxx - HROMOSVODOVÁ NEBO ZEMNÍ SVORKA (VČETNÉ SVÁRŮ) |
|  | - VÝVOD Z UZEMNĚNÍ FeZn pr. 10 mm |

HROMOSVOD - POZNÁMKY:

1. VÝVODY UZEMĚNÍ PROVÉST DLE ČSN 33 2000-5-54 VČETNĚ NÁTĚRU
2. PLECHOVÉ DÍLY STŘECHY, OKAPOVÁ POTRUBÍ ATD. SPOJOVAT VODIVĚ (NAPŘ. PÁJENÍM) PRO ZAJIŠTĚNÍ DOBRÉ VODIVOSTI
3. SVODY VEDENY POVRCHOVĚ PO FASÁDĚ (NAPŘ. PŘI SVISLÉM OKAPOVÉM POTRUBÍ)
4. MAX. ZEMNÍ ODPOR ZÁKLADOVÝCH ZEMNÍČŮ 10 OHMŮ
5. JÍMACÍ VEDENÍ ULOŽIT NA VOLNÉ VODIVÉ PODPORY VE VÝŠCE 100-150mm NAD STŘECHOU, VZDÁLENOST PODPOR CCA 1,5m

POZNÁMKA:

/ VZHLADEM K TOMU, ŽE SE JEDNÁ O REKONSTRUKCI OBJEKTU, JE POVINNOSTÍ
DODAVATELE STAVBY UPŘESNIT VEŠKERÉ ROZMĚRY PŘÍMO NA STAVBĚ A POTÉ
PROVÉST OBJEDNANÍ MATERIÁL!!!
/ PŘI ZPRACOVÁNÍ PROJEKTOVÉ DOKUMENTACE NEBYLY ODKRYTY
VŠECHNY STÁVAJÍCÍ KONSTRUKCE. PO JEJICH ODKRYTÍ BUDE ZOHLEDNĚN JEJICH
STAV A NÁVAZNOSTI NA NOVE KONSTRUKCE.
/ NA VEŠKERÉ ATYPICKÉ PRVKY ZPRACUJE DODAVATEL 4. STUPEŇ VÝROBNÍ DOKUMENTACE
A PŘEDLOŽÍ JI GENEALINÍMU PROJEKTANTOVÍ K ODSOUHLASENÍ.
/ PŘED PROVÁDĚNÍM VŠECH PRACÍ PSV JE NUTNÉ NA STAVBĚ ZMĚŘIT SKUTEČNÉ
ROZMĚRY A Z TOHO VYCHÁZEJ PŘI REALIZACI!!!
/ REKONSTRUKCI MUSÍ PROVÁDĚT ODBORNÁ FIRMA.

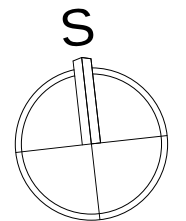

IDrev	ZmID	Název změny	Datum

±0,000 - STÁVAJÍCÍ ÚROVEŇ BEZ ZMĚN
Souřadný systém: JTSK
Výškový systém: BpV

SOUKUP OPL ŠVEHLA architekti	SOUKUP Opl Švehla architekti s.r.o., Klatovská třída 518/11, 301 00 Plzeň IČO 08997942 📠 377223236 info@atelier-sos.cz			
	zodpovědný projektant:	vedoucí projektant:	projektant:	
	Ing. J. Pangrác	David Cíglr	Ing. Petr Kestl Ing. Jan Kaiser	
	investor:	Diakonie ČCE - středisko Západní Čechy, Prokopova 207/25, Jižní Předměstí, 30100 Plzeň		
místo stavby: Na Radosti 194, Merklín u Přeštic, p. č. st.299, k.ú. Merklín u Přeštic [693197]			číslo paré:	
akce:	PŘÍSTAVBA PERGOLY - DOMOV RADOST V MERKLÍNĚ parc. číslo st. 299, k.ú. Merklín u Přeštic [693197]			datum: 10/2023
část:	TECHNIKA PROSTŘEDÍ STAVEB			revize: .
název přílohy:	STŘECHA - HROMOSVOD			stupeň: DSP
			číslo zakázky:	-
			měřítko:	číslo přílohy:
			1:50	1.2