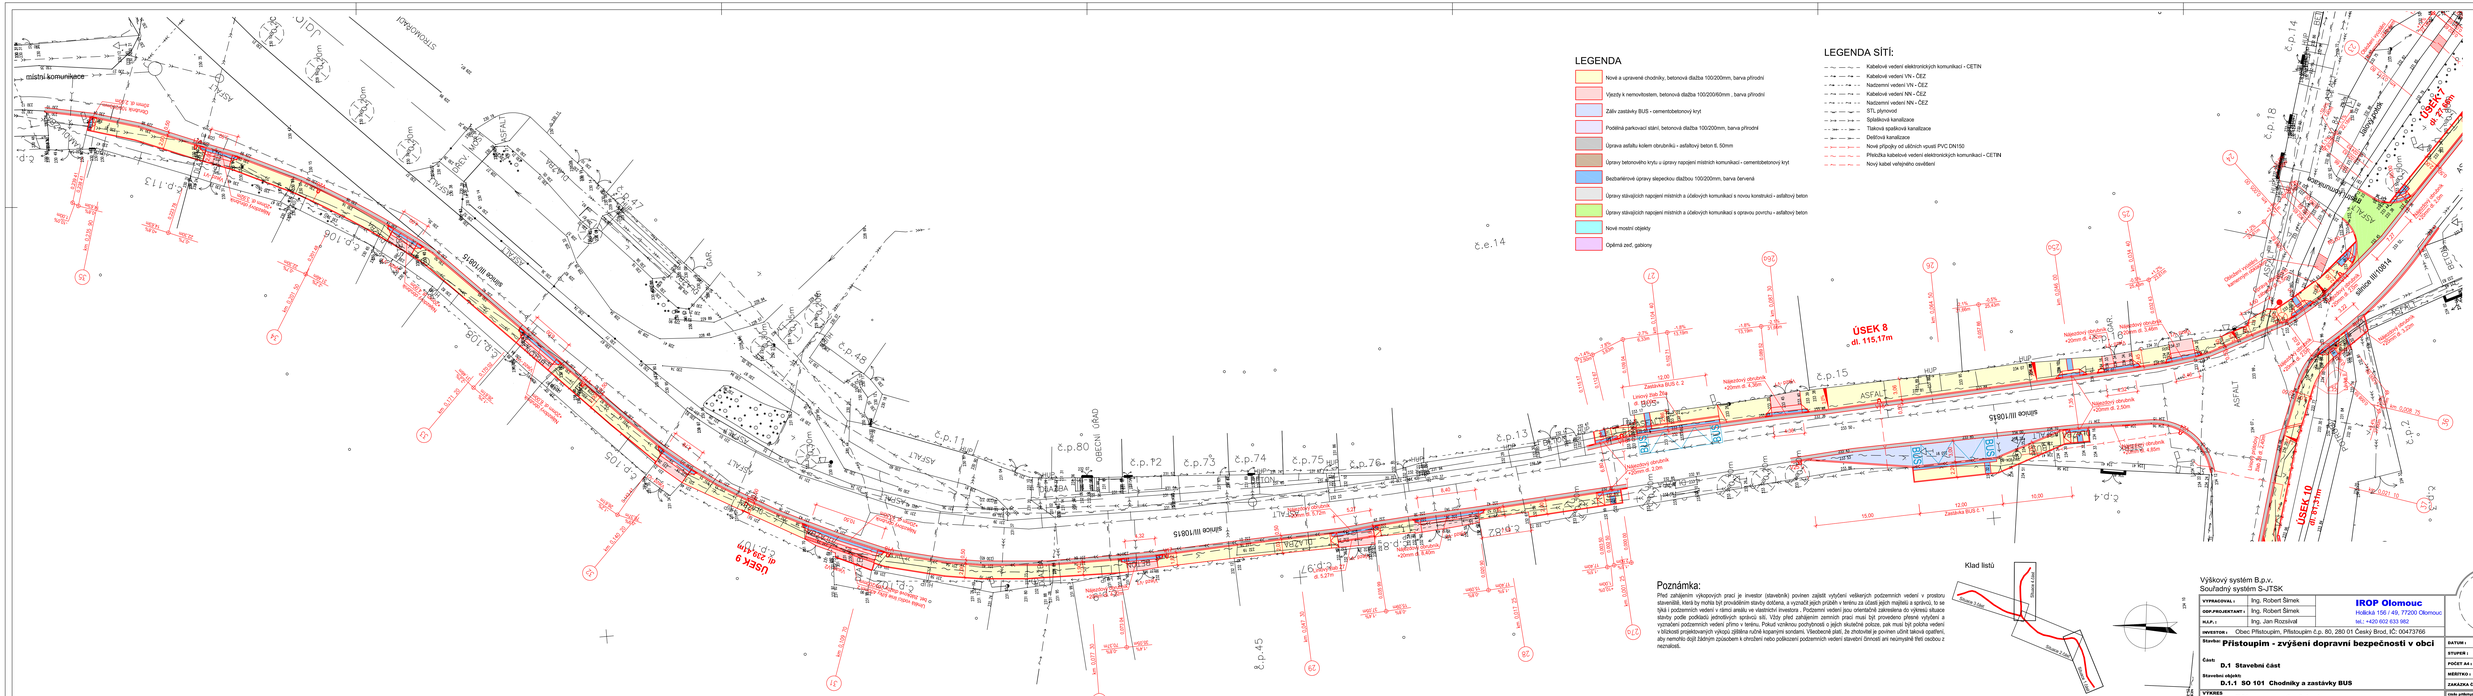
ÚSEK 8
dl. 115,17m
ÚSEK 9
ÚSEK 10
silnice III/10815
silnice III/10814
OBECNÍ ÚŘAD
STROMOŘADÍ
ASFALT
DLAŽBA
BUS
SRB
HUP
Zastávka BUS E.1
Zastávka BUS E.2
Lineární žlab DN 300
Nástavcový obrubník +20mm dl. 4,30m
Nástavcový obrubník +20mm dl. 3,30m
Nástavcový obrubník +20mm dl. 2,00m
Nástavcový obrubník +20mm dl. 5,20m
Nástavcový obrubník +20mm dl. 3,00m
Nástavcový obrubník +20mm dl. 4,80m
