




Příčný řez zatrubněním příkopů u zálivu zastávky BUS - 1:50

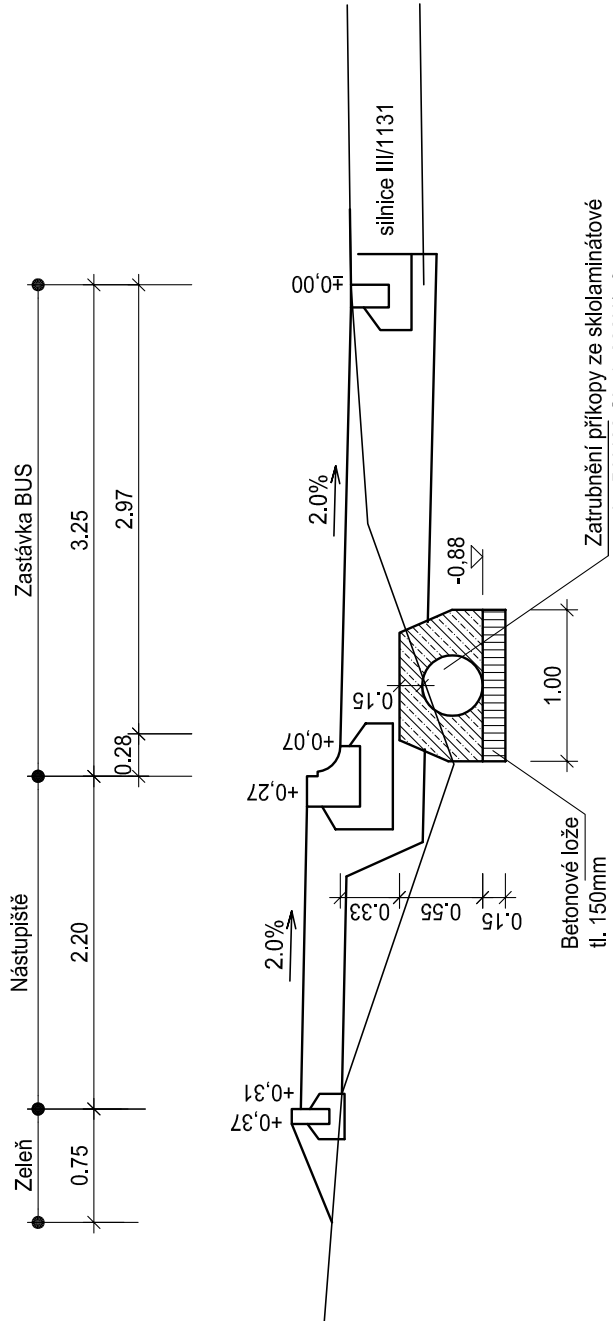


Příčný řez zatrubněním příkopů u vjezdu - 1:50

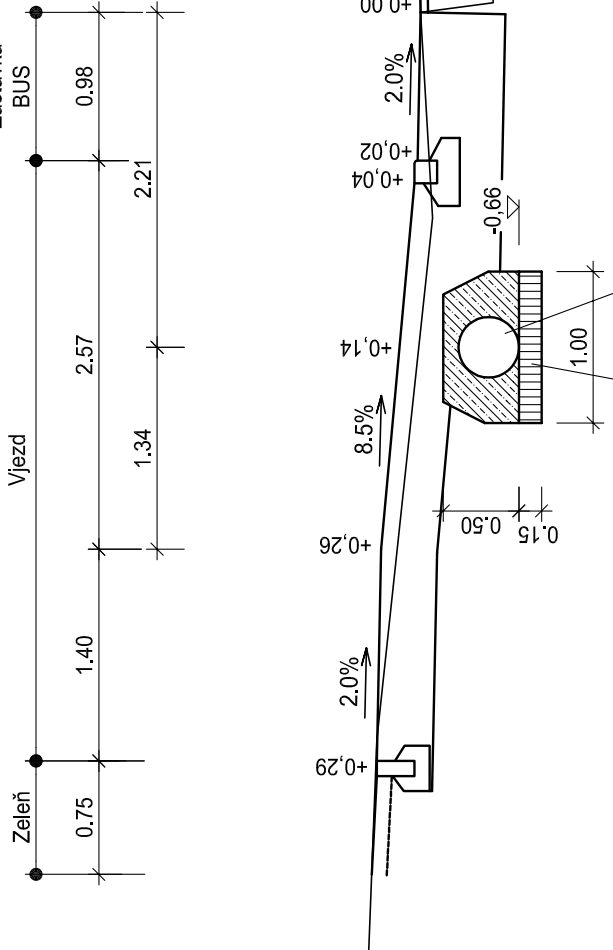


Příčný řez propustkem P2 pod vjezdem dl. 6,10m - 1:50

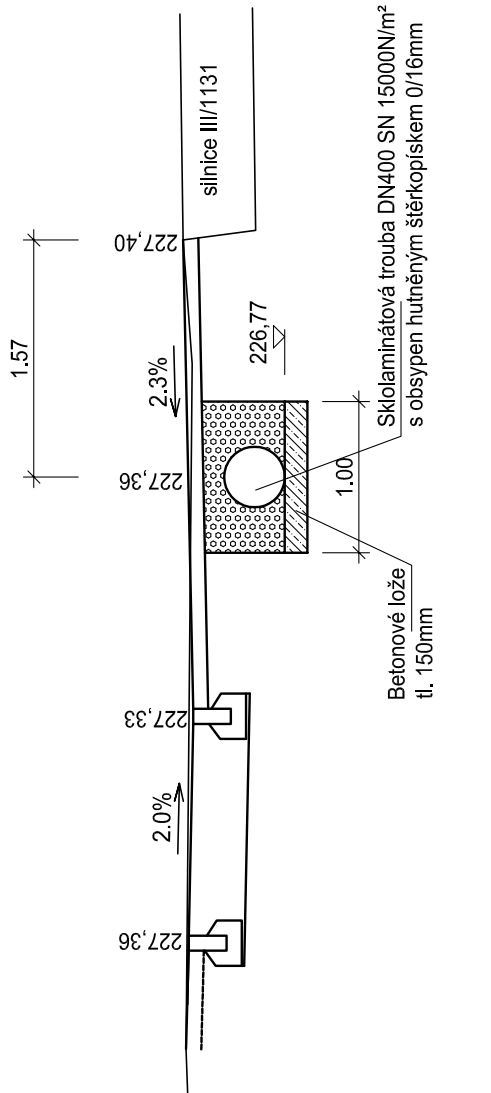


Podélný řez propustkem P2 pod vjezdem dl. 6,10m - 1:50

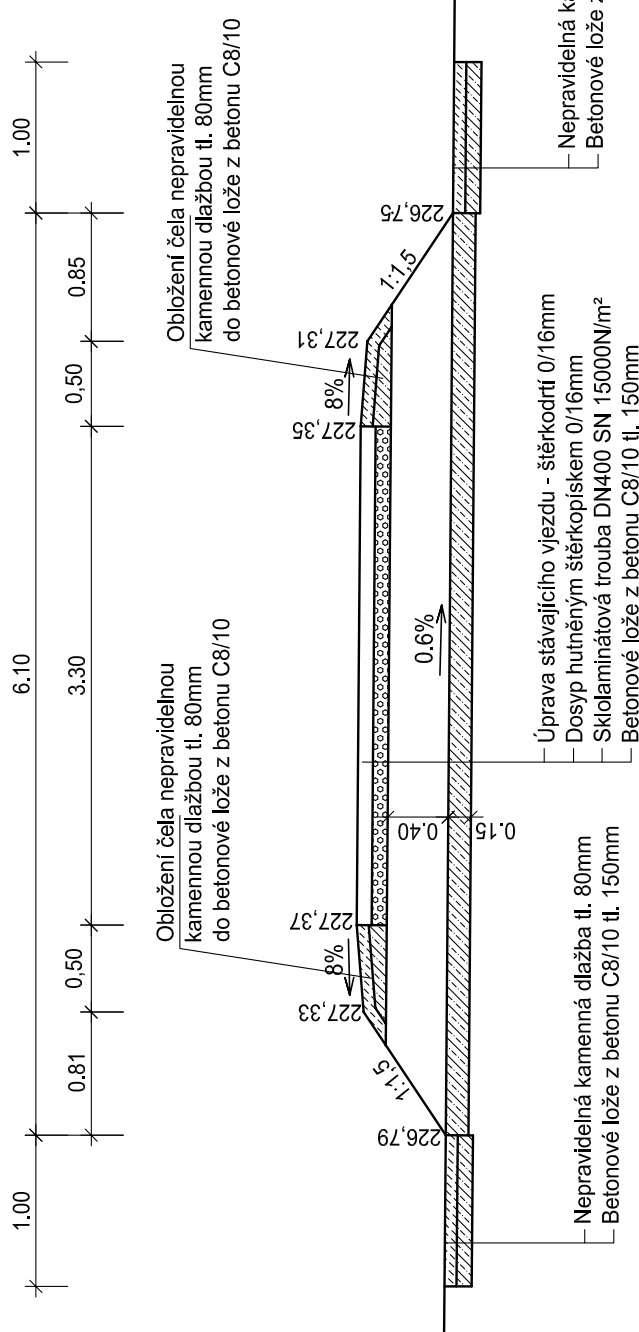


Příčný řez propustkem P1 pod vjezdem dl. 5,20m - 1:50

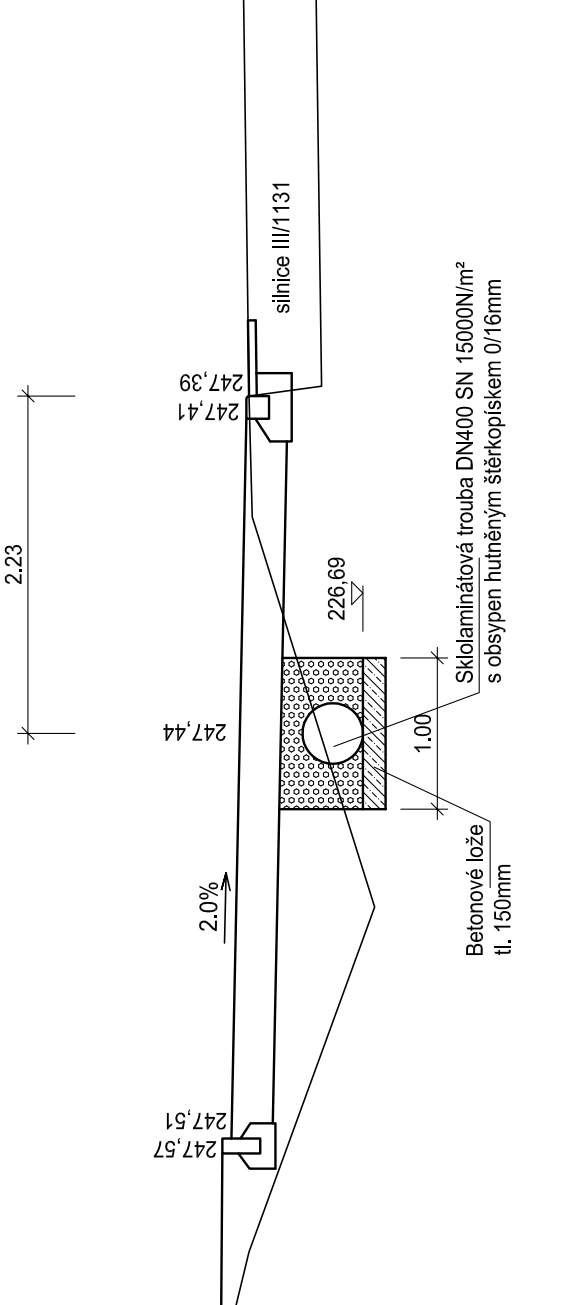

Podélný řez propustkem P1 pod vjezdem dl. 5,20m - 1:50

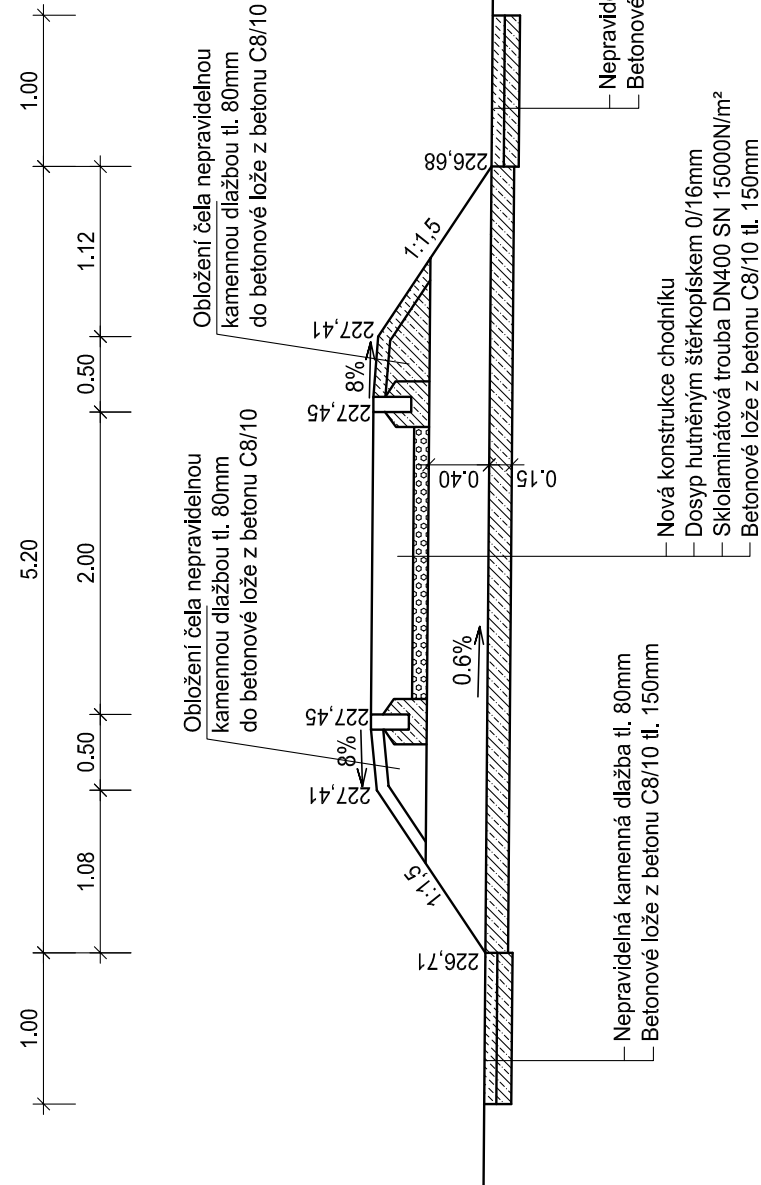

Podélný řez zatrubněním příkopů u zálivu zastávky BUS - 1:100

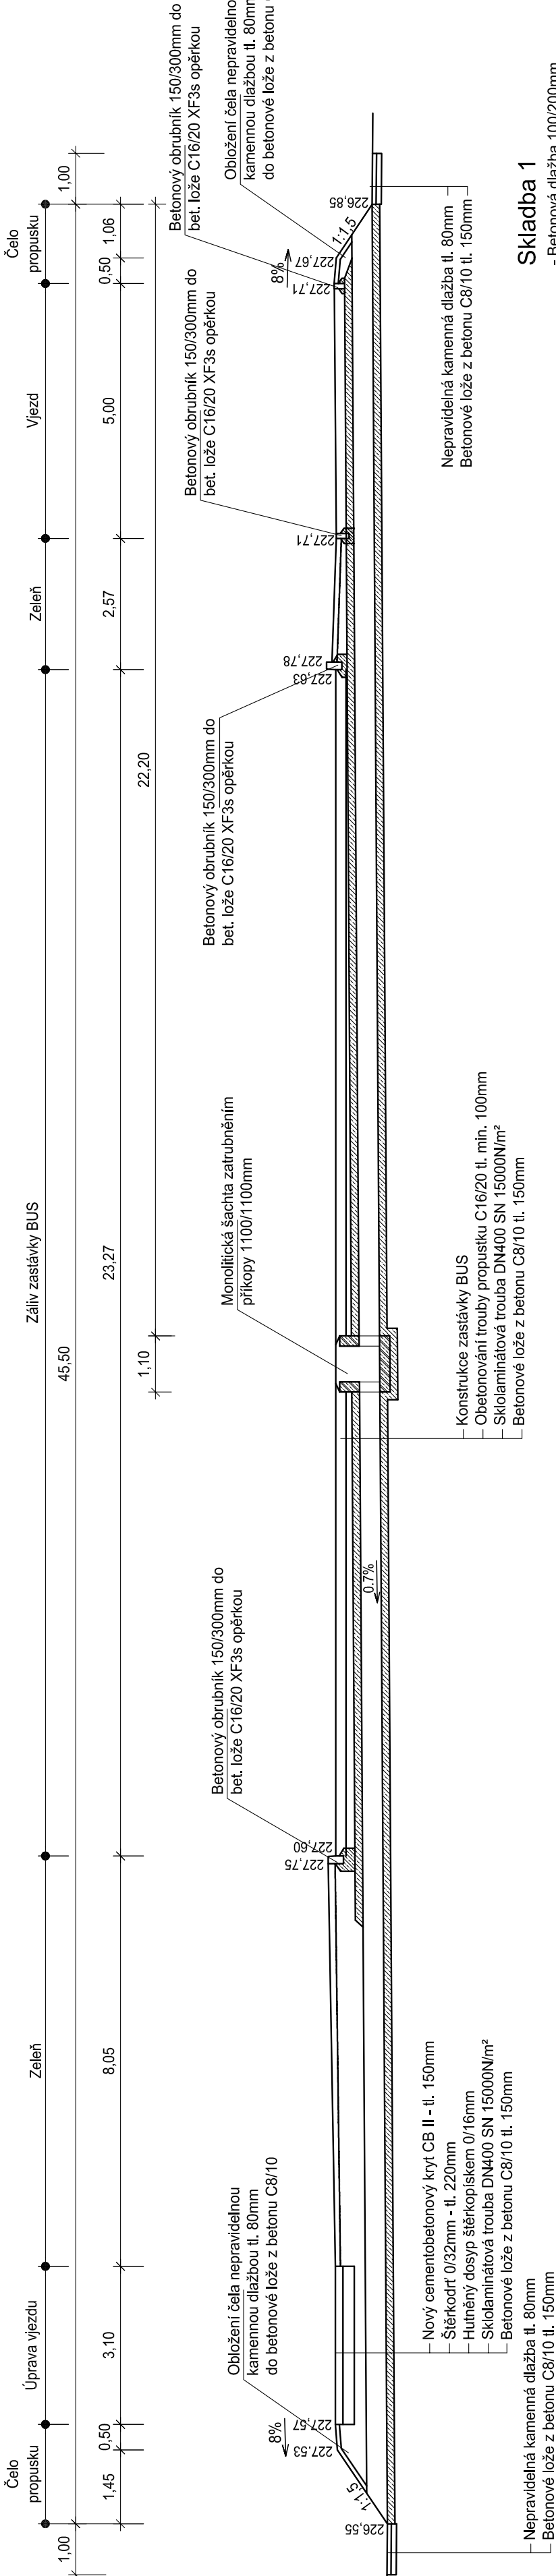

Skladba 1		DL	60mm	ČSN 73 6131
		L	40mm	ČSN 73 6131
		ŠD	170mm	ČSN 73 6125-1
		Celkem	270mm	
Skladba 2		DL	80mm	ČSN 73 6131
		L	40mm	ČSN 73 6131
		ŠD	250mm	ČSN 73 6125-1
		Celkem	370mm	
Skladba 3		CB II	200mm	ČSN 73 6123-
		SC	160mm	ČSN 73 6124-
		ŠD	200mm	ČSN 73 6125-
		Celkem	560mm	


Poznámka:

Revizní šachta 1100/1100mm zatrubnění příkopů bude provedena z betonu C20/25 XF3 a vyztužena ocelovou sítí ø6mm, oka 100/100mm při vnějším povrchu s krytím 40mm.

VYPRACOVAL : Ing. Robert Šimek		IROP Olomouc		DATUM : 02/2023
ODP.PROJEKTANT : Ing. Robert Šimek		Holická 156 / 49, 77200 Olomouc		STUPEŇ : DPS + DZS
H.J.P. :		Ing. Jan Rozsival		POČET A4 : 5
INVESTOR : Obec Přístoupim, Přístoupim č.p. 80, 280 01 Český Brod, IČ: 00473766		Smluvní část		MĚŘITKO : 1:25, 1:50, 1:100
Stavba: Přístoupim - zvýšení dopravní bezpečnosti v obci		Stavební objekt: D.1.2 SO 102 Zastávky BUS u silnice III/1131		ZAMÁZKA ČÍSLO: 032 - D0032
Část: D.1 Stavební část		VÝKRES		Číslo přílohy: 032-D0032-D.1.2/07

Monolitická šachta zatrubněním příkopů 1:25

Půdorys

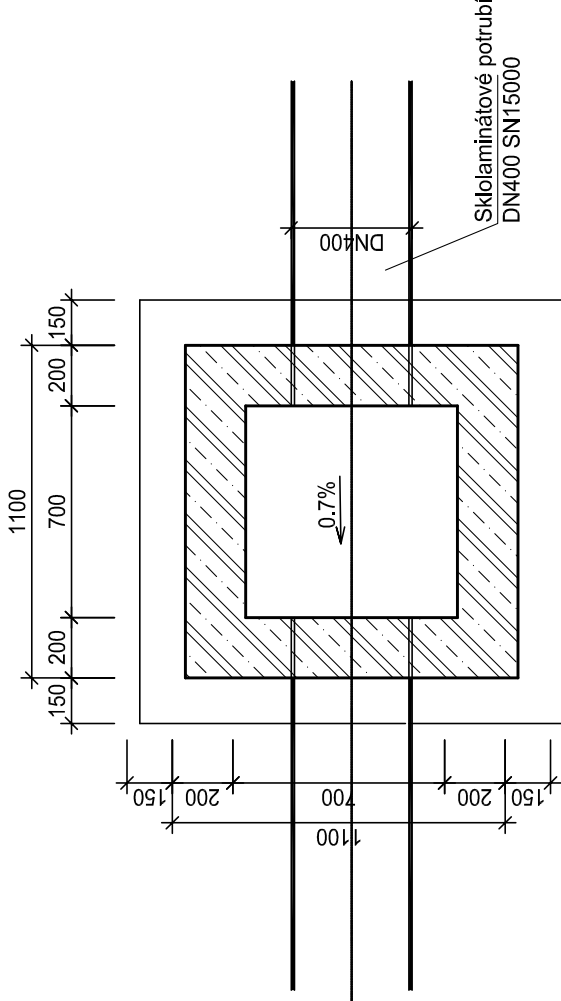

Řez

