


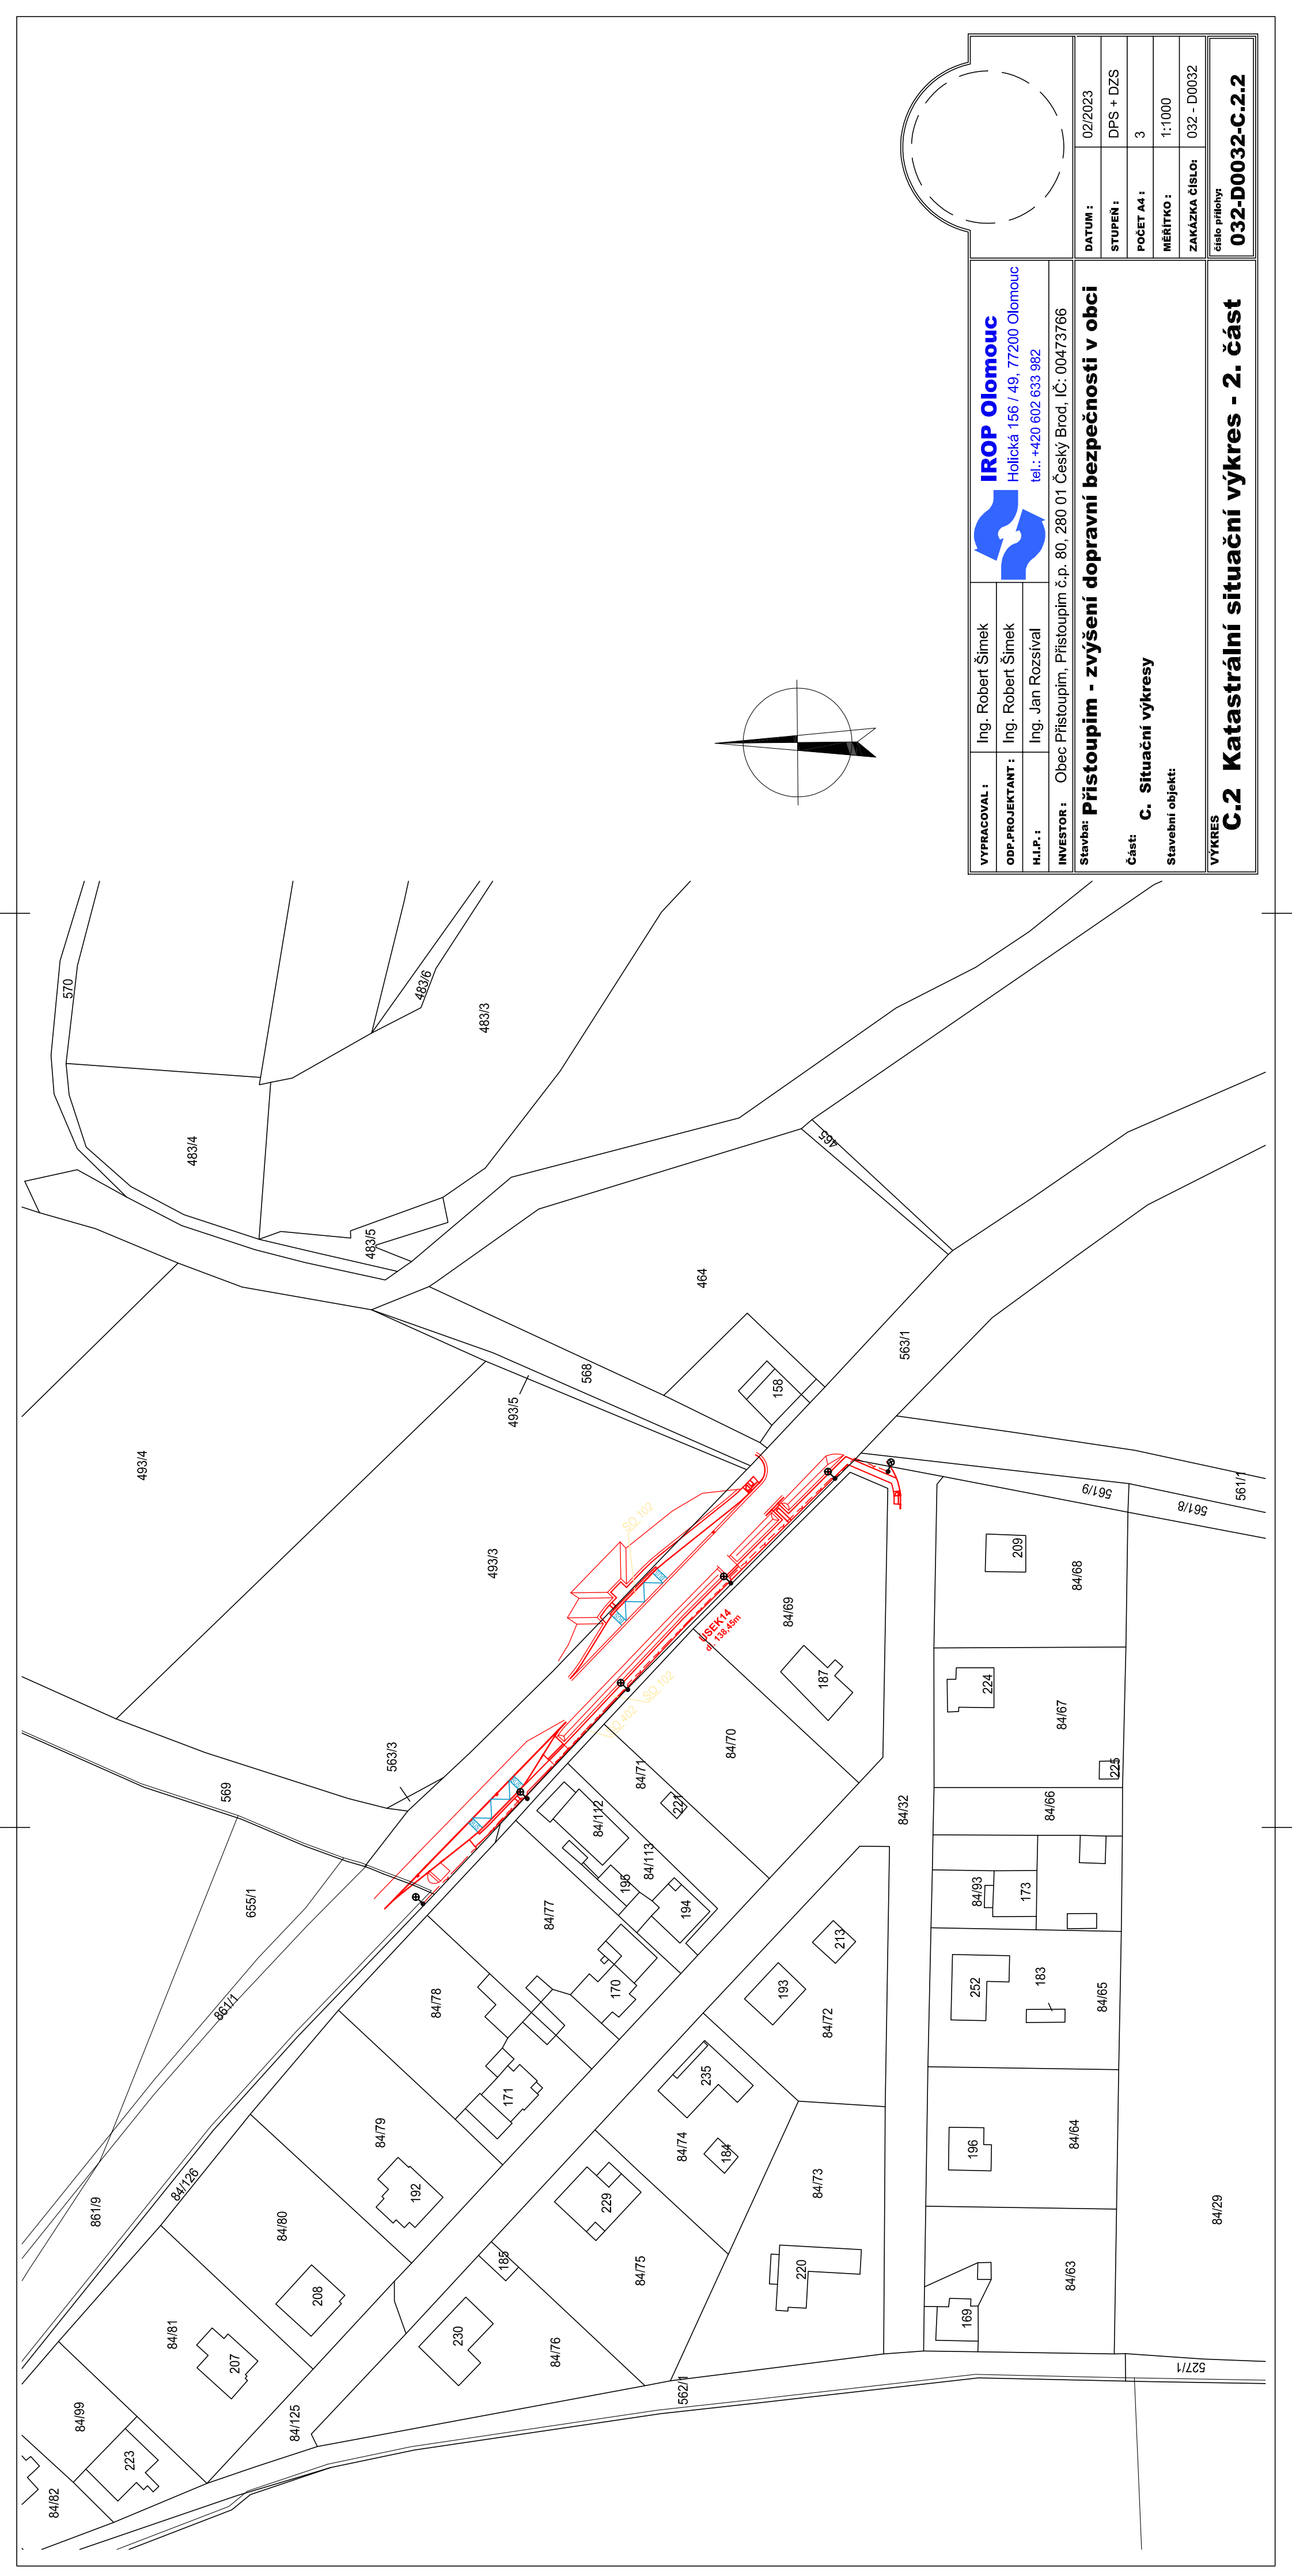

VYPRACOVAL :

ODP.PROJEKTANT :

H.I.P. :

INVESTOR :

Ing. Robert Šimek

Ing. Robert Šimek

Ing. Jan Rozsival

Obec Přistoupim, Přistoupim č.p. 80, 280 01 Český Brod, IČ: 00473766



IROP Olomouc

Holická 156 / 49, 77200 Olomouc

Tel.: +420 602 633 982

DATUM :	02/2023
STUPĚŇ :	DPS + DZS
POČET A4 :	3
MĚŘÍTKO :	1:1000
ZAKÁZKA ČÍSLO:	032 - D0032
Číslo přílohy: 032-D0032-C.2.2	

Stavba: Přistoupim - zvýšení dopravní bezpečnosti v obci

Část: C. Situační výkresy

Stavební objekt:

VÝKRES
C.2 Katastrální situační výkres - 2. část