


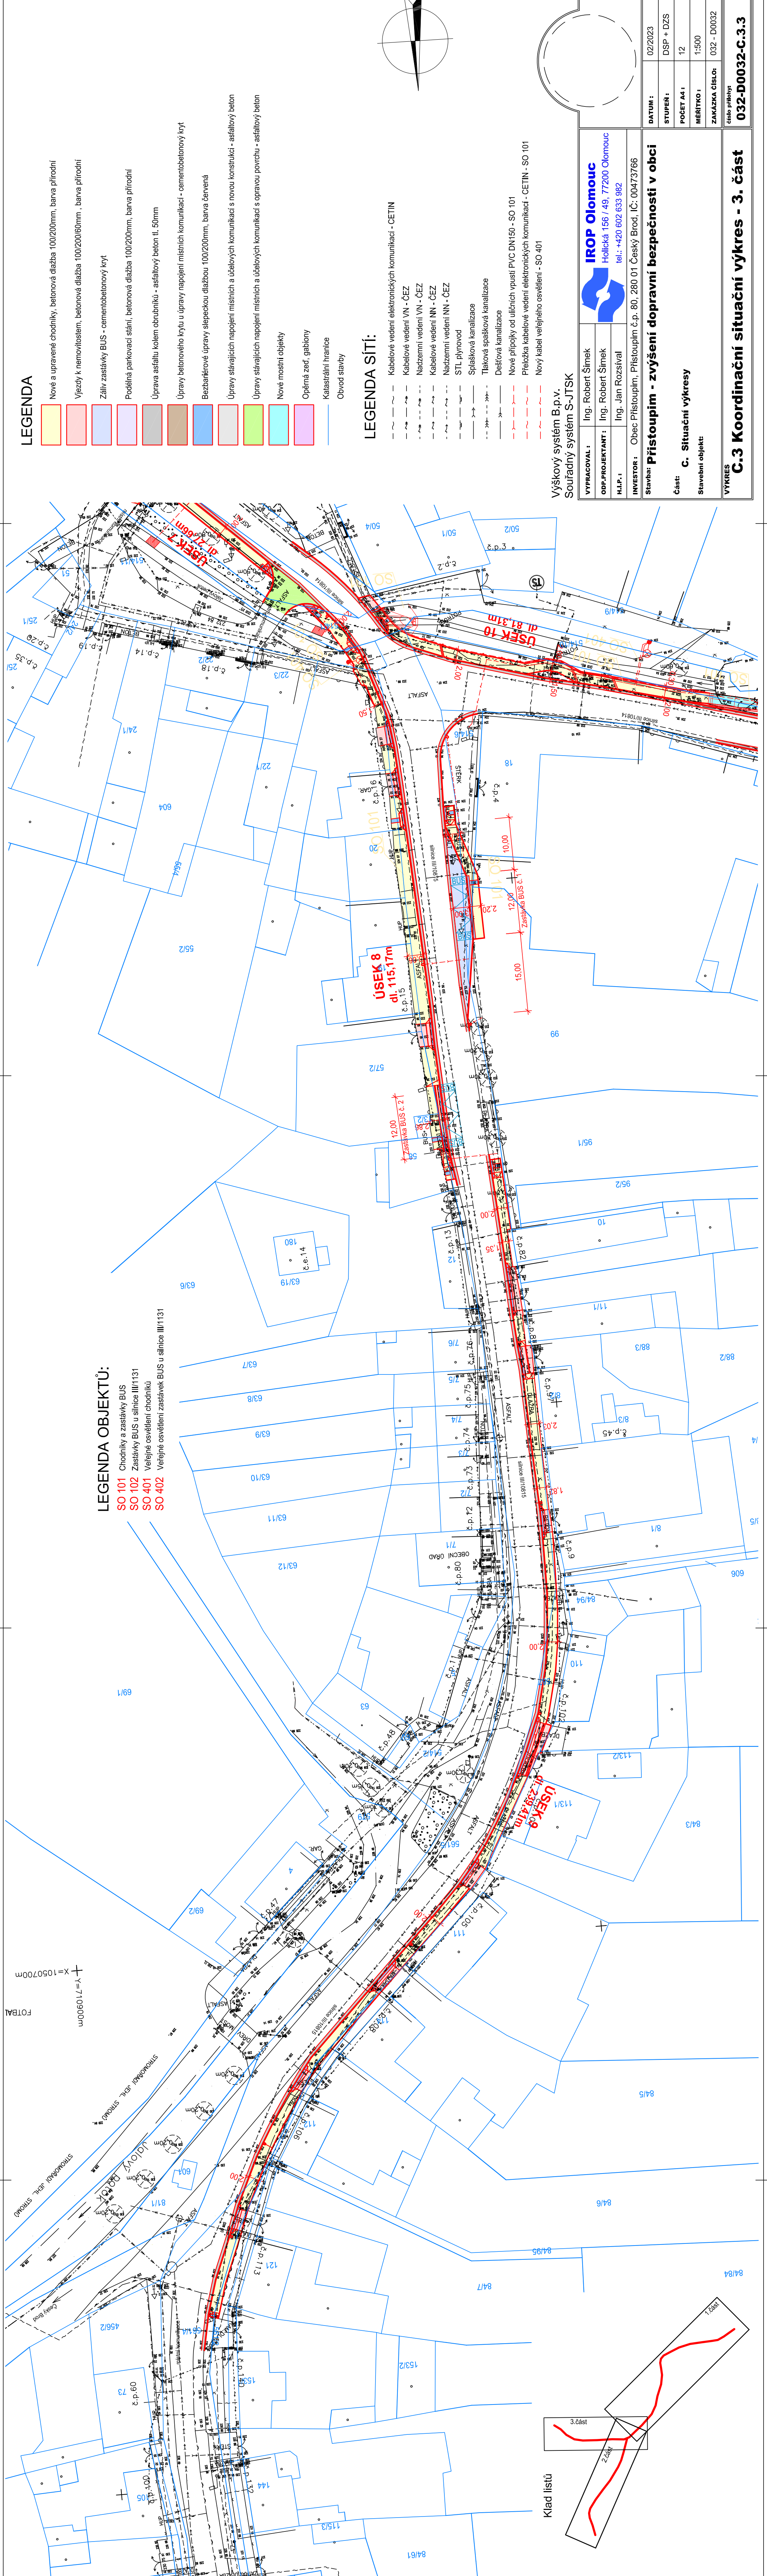

LEGENDA

- Nové a upravené chodníky, betonová dlažba 100/200mm, barva přírodní
- Vjezdy k nemovitostem, betonová dlažba 100/200/60mm, barva přírodní
- Záliv zastávky BUS - cementbetonový kryt
- Podélná parkovací stání, betonová dlažba 100/200mm, barva přírodní
- Úprava asfaltu kolem obrubníků - asfaltový beton tl. 50mm
- Úpravy betonového krytu u úpravy naplavení místních komunikací - cementbetonový kryt
- Bezbariérové úpravy sjezdovou dlažbou 100/200mm, barva červená
- Úpravy stávajících napojení místních a účelových komunikací s novou konstrukcí - asfaltový beton
- Úpravy stávajících napojení místních a účelových komunikací s opravou povrchu - asfaltový beton
- Nové mostní objekty
- Opěrná zeď, gabiony
- Katastrální hranice
- Obvod stavby

LEGENDA SÍTÍ:

- Kabelové vedení elektronických komunikací - CETIN
- Kabelové vedení VN - ČEZ
- Nadzemní vedení VN - ČEZ
- Kabelové vedení NN - ČEZ
- Nadzemní vedení NN - ČEZ
- STL plynovod
- Spašková kanalizace
- Tlaková spásová kanalizace
- Dešťová kanalizace
- Nové přípojky od uličních vpustí PVC DN150 - SO 101
- Přelážka kabelové vedení elektronických komunikací - CETIN - SO 101
- Nový kabel veřejného osvětlení - SO 401

Výškový systém B.p.v.
Souřadný systém S-JTSK

VYPRACOVAL :	Ing. Robert Šimek		Holická 156 / 49, 77200 Olomouc tel.: +420 602 633 982
ODP.PROJEKTANT :	Ing. Robert Šimek		
H.L.P. :	Ing. Jan Rozsival		
INVESTOR :	Obec Přístoupim, Přístoupim č.p. 80, 280 01 Český Brod, IČ: 00473766	DATUM :	02/2023
Stavba:	Přístoupim - zvýšení dopravní bezpečnosti v obci	STUPEŇ :	DSP + DZS
Část:	C. Situační výkresy	POČET A4 :	12
Stavební objekt:		MĚŘÍTKO :	1:500
VÝKRES		ZAKÁZKA ČÍSLO:	032 - D0032
		číslo přílohy	
		C.3 Koordinační situační výkres - 3. část	032-D0032-C.3.3

LEGENDA OBJEKTŮ:

- SO 101 Chodníky a zastávky BUS
- SO 102 Zastávky BUS u silnice III/1131
- SO 401 Veřejné osvětlení chodníků
- SO 402 Veřejné osvětlení zastávek BUS u silnice III/1131

Klad listů

