


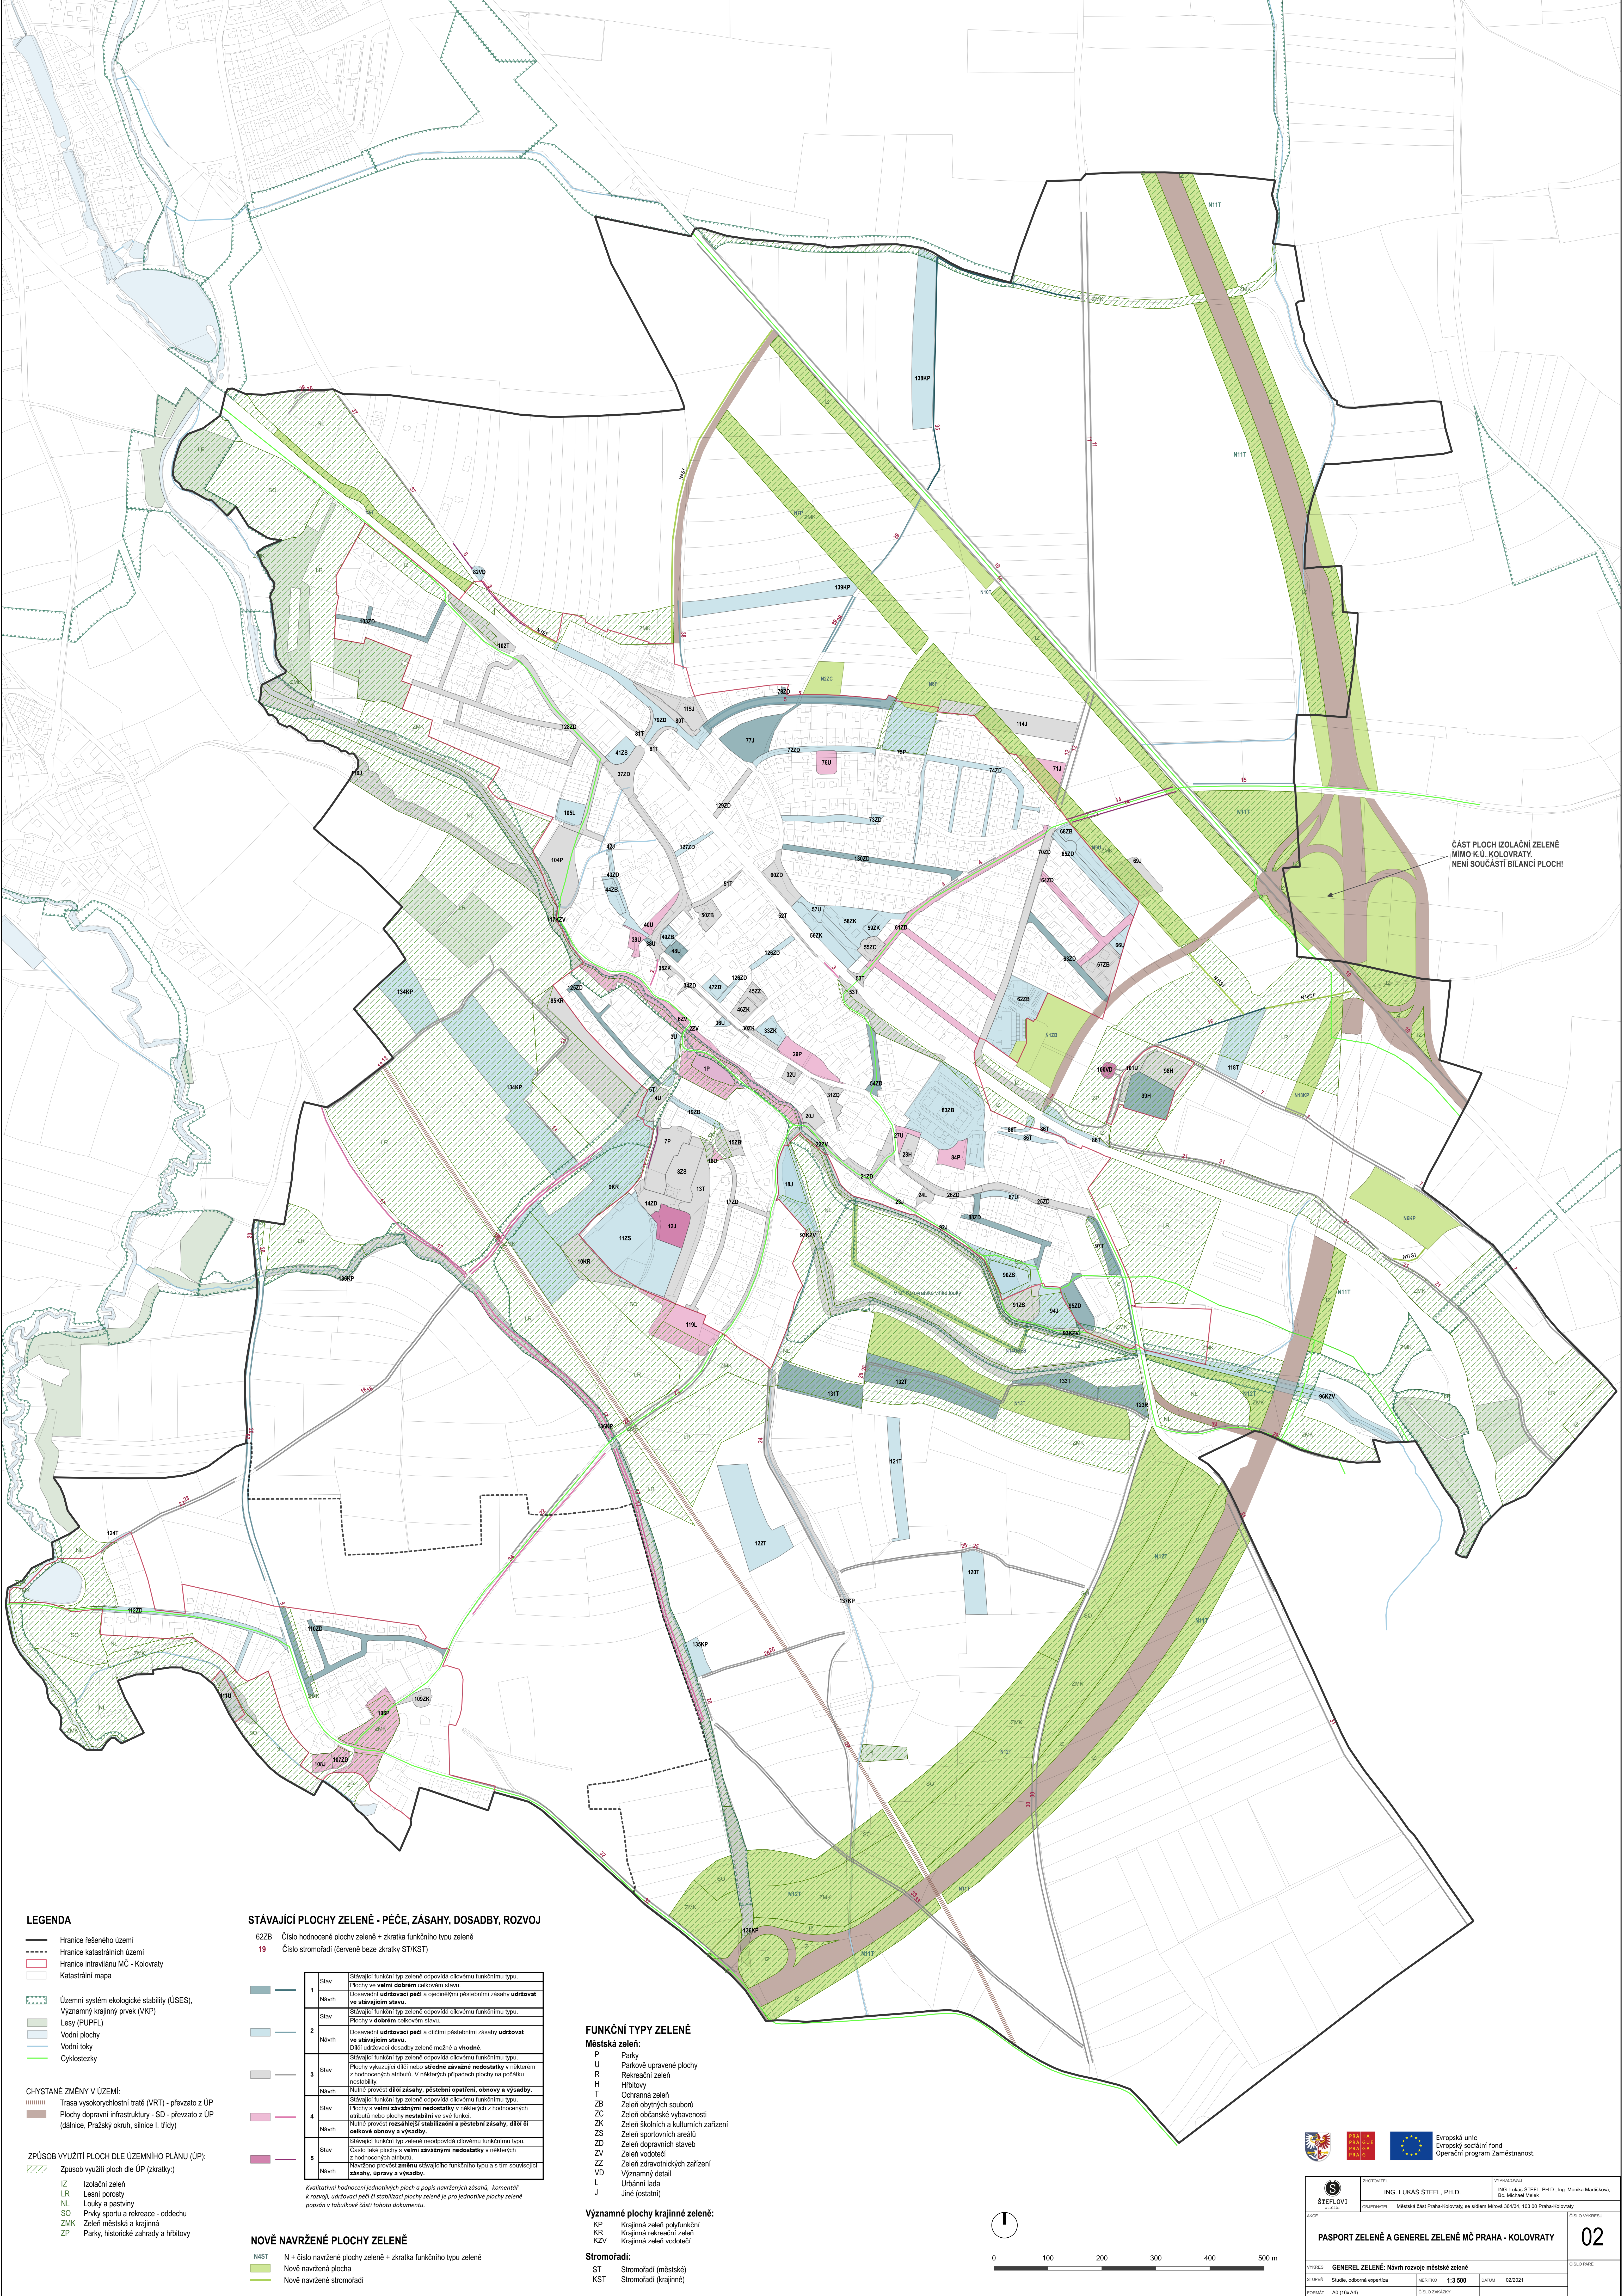

ČÁST PLOCH IZOLAČNÍ ZELENĚ
MIMO K.Ú. KOLOVRATY.
NENÍ SOUČÁSTÍ BILANCÍ PLOCH!

LEGENDA

-  Hranice řešeného území
 Hranice katastrálních území
 Hranice intravilánu MČ - Kolovraty
 Katastrální mapa

 Územní systém ekologické stability (ÚSES),
 Významný krajinný prvek (VKP)
 Lesy (PUPFL)
 Vodní plochy
 Vodní toky
 Cyklostezky

CHYSTANÉ ZMĚNY V ÚZEMÍ:

-  Trasa vysokorychlostní tratě (VRT) - převzato z ÚP
-  Plochy dopravní infrastruktury - SD - převzato z ÚP
(dálnice, Pražský okruh, silnice I. třídy)
- ZPŮSOB VYUŽITÍ PLOCH DLE ÚZEMNÍHO PLÁNU (ÚP):**
-  Způsob využití ploch dle ÚP (zkratky):
- IZ Izolační zeleň
- LR Lesní porosty
- NL Louky a pastviny
- SO Prvky sportu a rekreace - oddechu
- ZMK Zeleň městská a krajinná
- ZP Parky, historické zahrady a hřišťovky

STÁVAJÍCÍ PLOCHY ZELENĚ - PÉČE, ZÁSAHY, DOSADBY, ROZVOJ

- 62ZB Číslo hodnotené plochy zeleně + zkratka funkčního typu zeleně
19 Číslo stromořadí (červeně beze zkratky ST/KST)

[illegible]

Kvalitativní hodnocení jednotlivých ploch a popis navržených zásahů, komentář k rozvoji, udržovací péči či stabilizaci plochy zeleně je pro jednotlivé plochy zeleně popsán v tabulkové části tohoto dokumentu.

NOVĚ NAVRŽENÉ PLOCHY ZELENĚ

- N4ST N + číslo navrhzené plochy zeleně + zkratka funkčního typu zeleně
- Nově navrhovaná plocha
- Nově navrhované stromořadí

FUNKČNÍ TYPY ZELENĚ

Městská zeleň:

- | | |
|----|--------------------------------------|
| P | Parky |
| U | Parkové upravené plochy |
| R | Rekreační zeleň |
| H | Hřbitovy |
| T | Ochranná zeleň |
| ZB | Zeleň obytných souborů |
| ZC | Zeleň občanské vybavenosti |
| ZK | Zeleň školních a kulturních zařízení |
| ZS | Zeleň sportovních areálů |
| ZD | Zeleň dopravních staveb |
| ZV | Zeleň vodotečí |
| ZZ | Zeleň zdravotnických zařízení |
| VD | Významný detail |
| L | Urbánní lada |
| J | Jiné (ostatní) |

Významné plochy krajinné zeleně:
KP Krajinná zeleň ochranná

- | | |
|-----|--------------------------|
| KR | Krajinná zeleň pozemních |
| KZV | Krajinná rekreační zeleň |
| | Krajinná zeleň vodotečí |
- Stromořadí:**
- | | |
|-----|-----------------------|
| ST | Stromořadí (městské) |
| KST | Stromořadí (krajinné) |

