
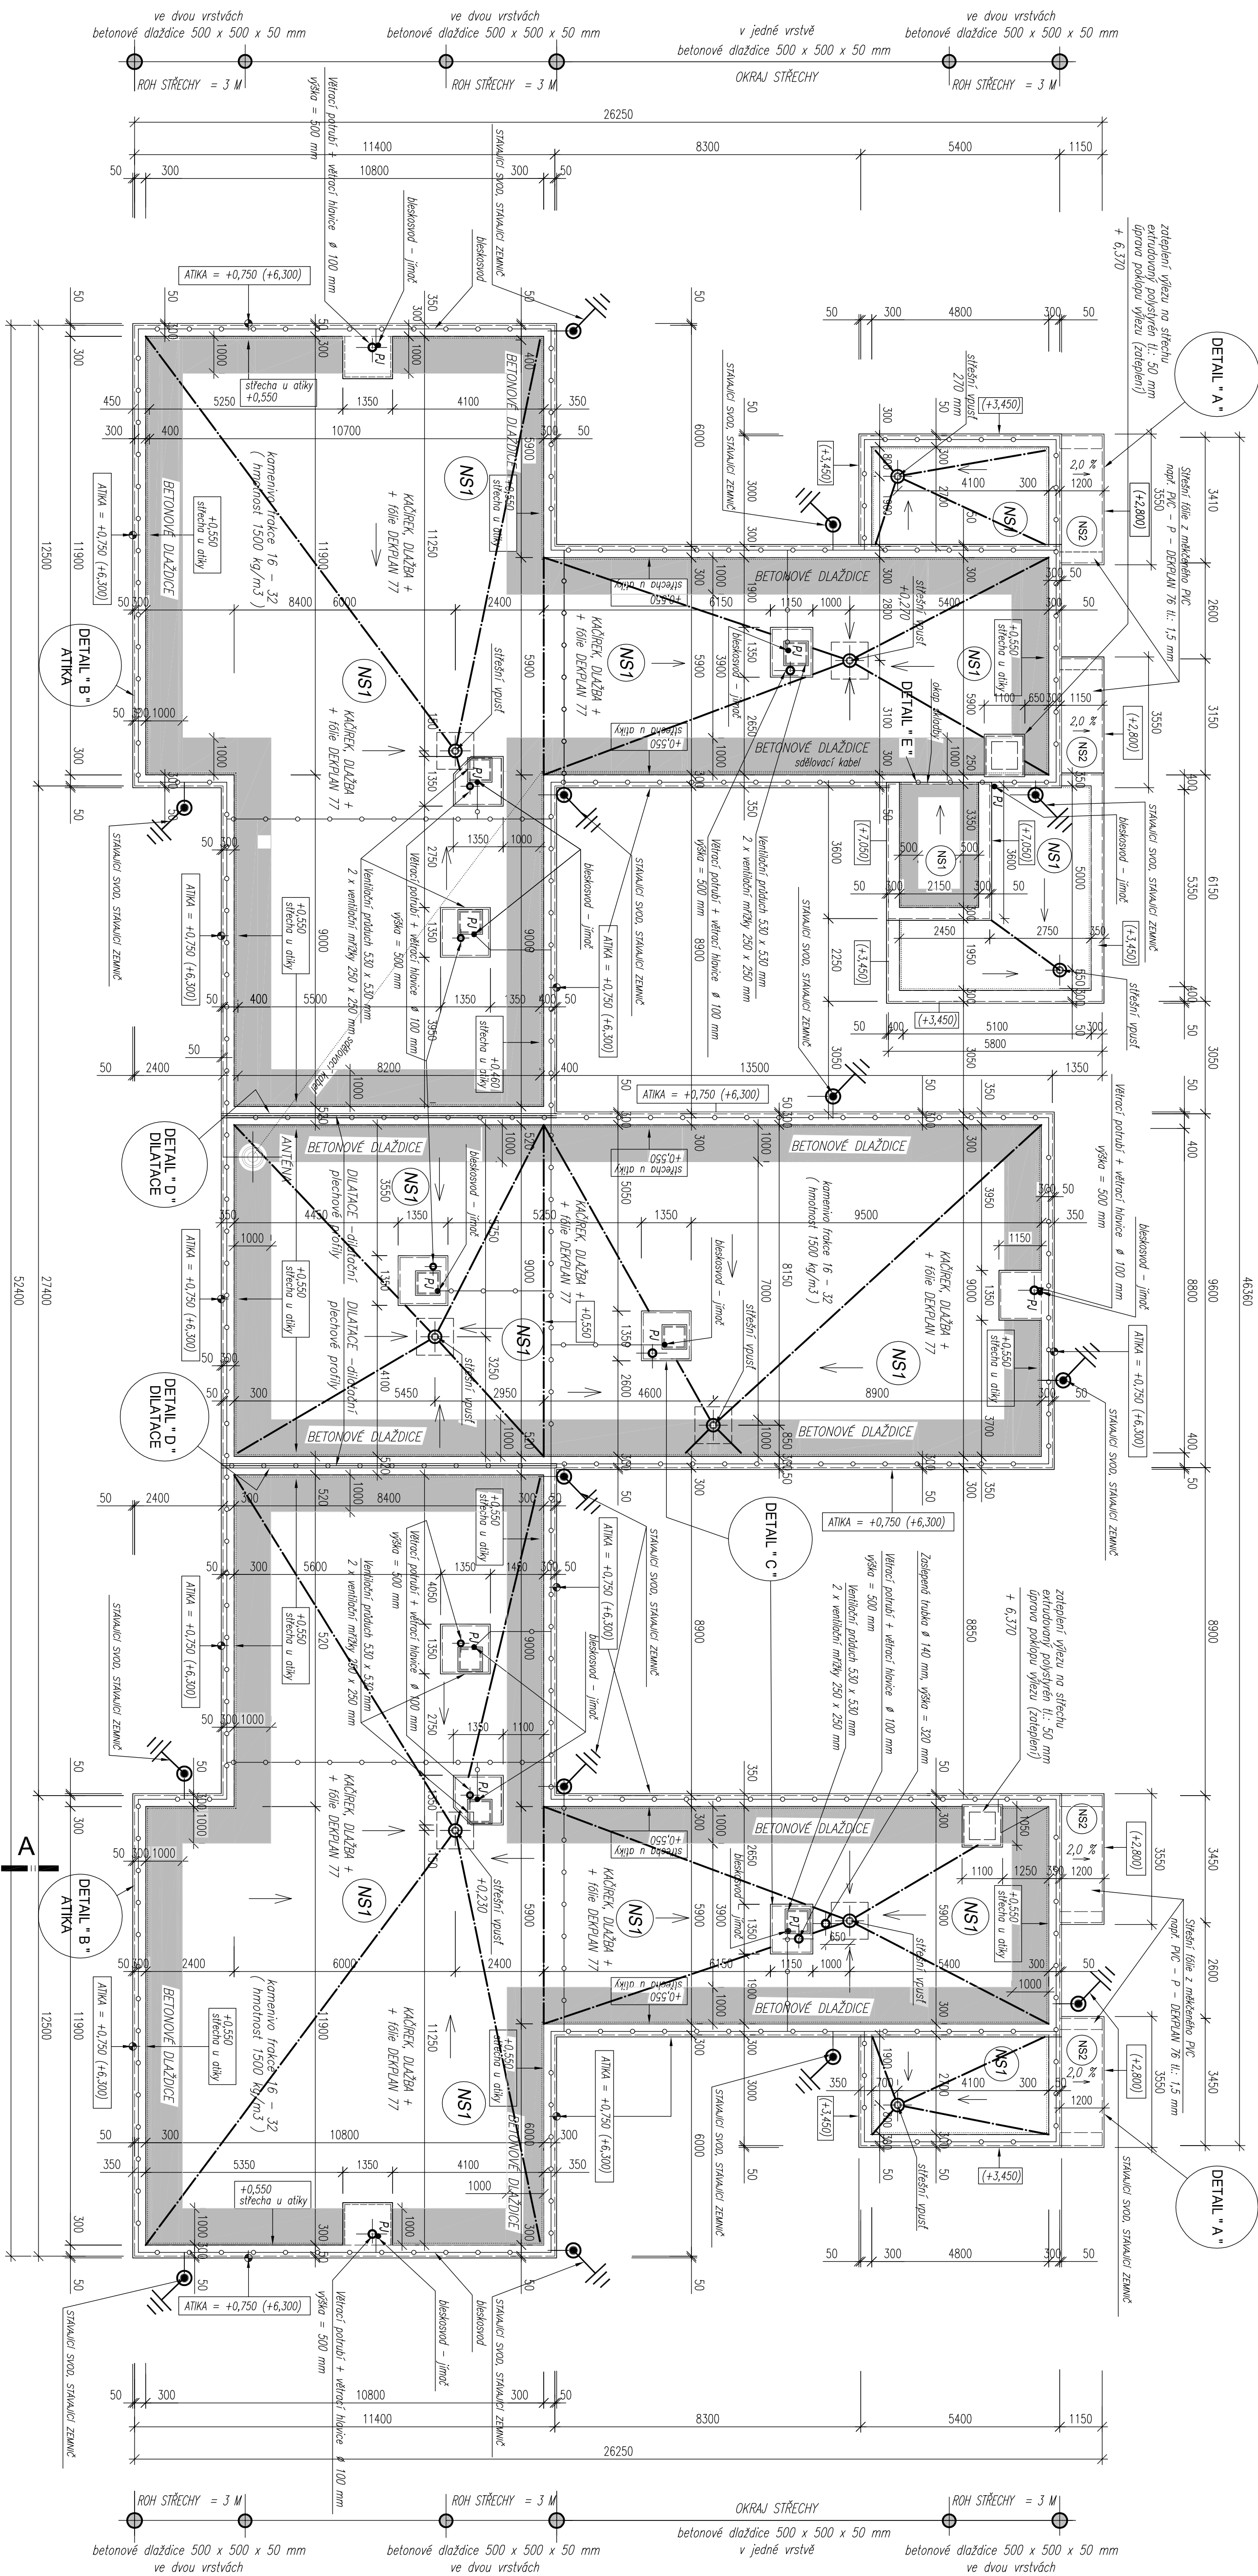


# NAVROVANÝ STAV - PŮDORYS STŘEŠNÍHO PLÁŠTĚ

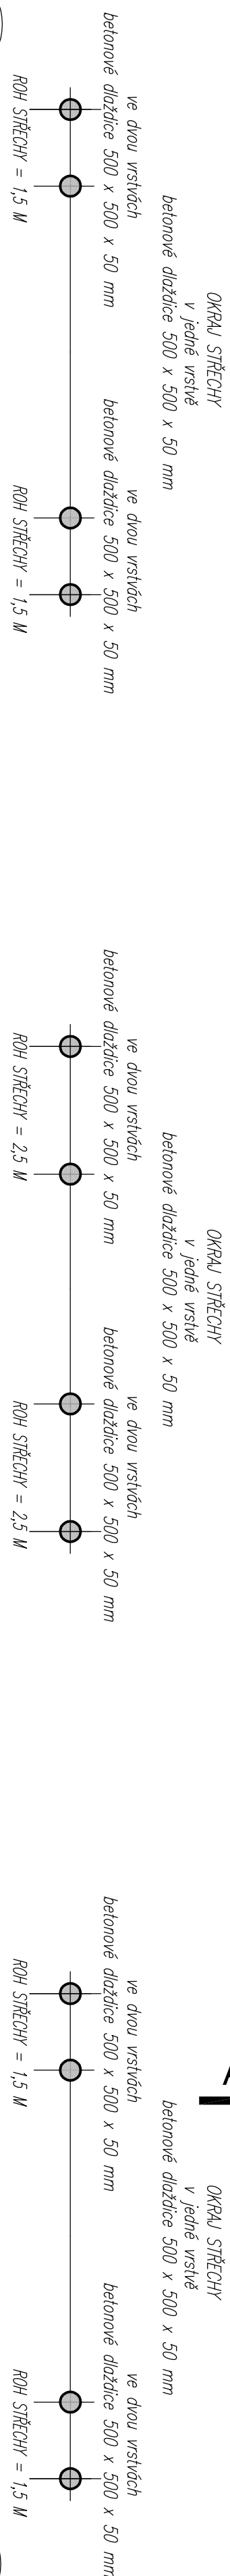

- POZNÁMKA:**
- položené a výškové uspořádání střešního pláště a dalších stavebních prvků a konstrukcí na plošné střeše ve vztahu k dle bylo doměřeno na místě stavby, kompletní původní dokumentace nebyla k dispozici;
  - hlučkové sondy, stříhacího střešního pláště nebyly provedeny (předpokládáme střešní sklady); střešního pláště a jejích tloušťky, vychází ze sond provedených v minulosti v rámci rekonstrukce a srovnání obdobných staveb v letech, ovšem jedná se o předpoklad)
  - výškové kódy od  $\pm 0,000$  = horní hrana železobetonového panelu
  - výškové kódy v závorce od  $\pm 0,000$  = nadzemní podlaží

- MRIZOVÁ SOUSTAVA VODIČI Fezn Ø 8 mm
- OBVODOVÝ BODÍČ PŘIČHYCEN K OPLECHOVÁNÍ SVORKAMI UNIVERSÁLNÍMI
- VODIČ NA ROVNÉ STŘEŠE BUDE ULOŽEN NA PODÉŘECH PRO PLOCHÉ STŘEŠE
- NA VĚTRACÍM POTRUBÍ, POTRUBÍ VZT. POMOČNÝ JIMÁČ DL.: 0,6 M NAD HLAVICÍ

|                                                                          |                       |   |                 |
|--------------------------------------------------------------------------|-----------------------|---|-----------------|
| STAVEBNÍK                                                                |                       | GENÉRALNÍ PROJEKTANT   |                 |
| Městská část Praha 18<br>Bedřalská 639<br>PSC 199 00, Praha 18 - Leshany |                       | Ing. Petr Žbiba<br>Myslkova 96/72, 150 00 Praha 5 - Košile<br>IČO: 74565087, DIČ: CZ65608101270<br>TEL: 608 23 04 19, ztabape@seznam.cz |                 |
| STAVBA                                                                   |                       | OPRAVA STŘEŠNÍHO PLÁŠTĚ<br>bytového domu Malšovského 603<br>PSC 199 00, Praha 18 - Leshany                                              |                 |
| PROJEKTANT ČÁSTI DOKUMENTACE                                             | ZODPOVĚDNÝ PROJEKTANT | HLAVNÍ NÁDEŠER PROJEKTU   | AUTOR NÁVRHU    |
| Ing. Petr Žbiba                                                          | Ing. Petr Žbiba       | Ing. Petr Žbiba   | Ing. Petr Žbiba |
| DL PROJEKTOVÉ DOKUMENTACE                                                |                       | STŘEŠNÍ PROJEKTOVÉ DOKUMENTACE   |                 |
| D.1.1 ARCHITECTONICKO - STAVEBNÍ ŘEŠENÍ                                  |                       | TDW   | 05. 2018        |
| MAZEV PŘÍLOHY                                                            | ZADÁVACÍ ČÍSLO        | A4   | 1 : 100         |
|                                                                          | 18 96                 | 8 x A4   | ČÍSLO PŘÍLOHY   |
| NAVRHOVANÝ STAV - PŮDORYS STŘECHY                                        |                       | D.1.1-4   |                 |