


POHLED SEVEROZÁPADNÍ

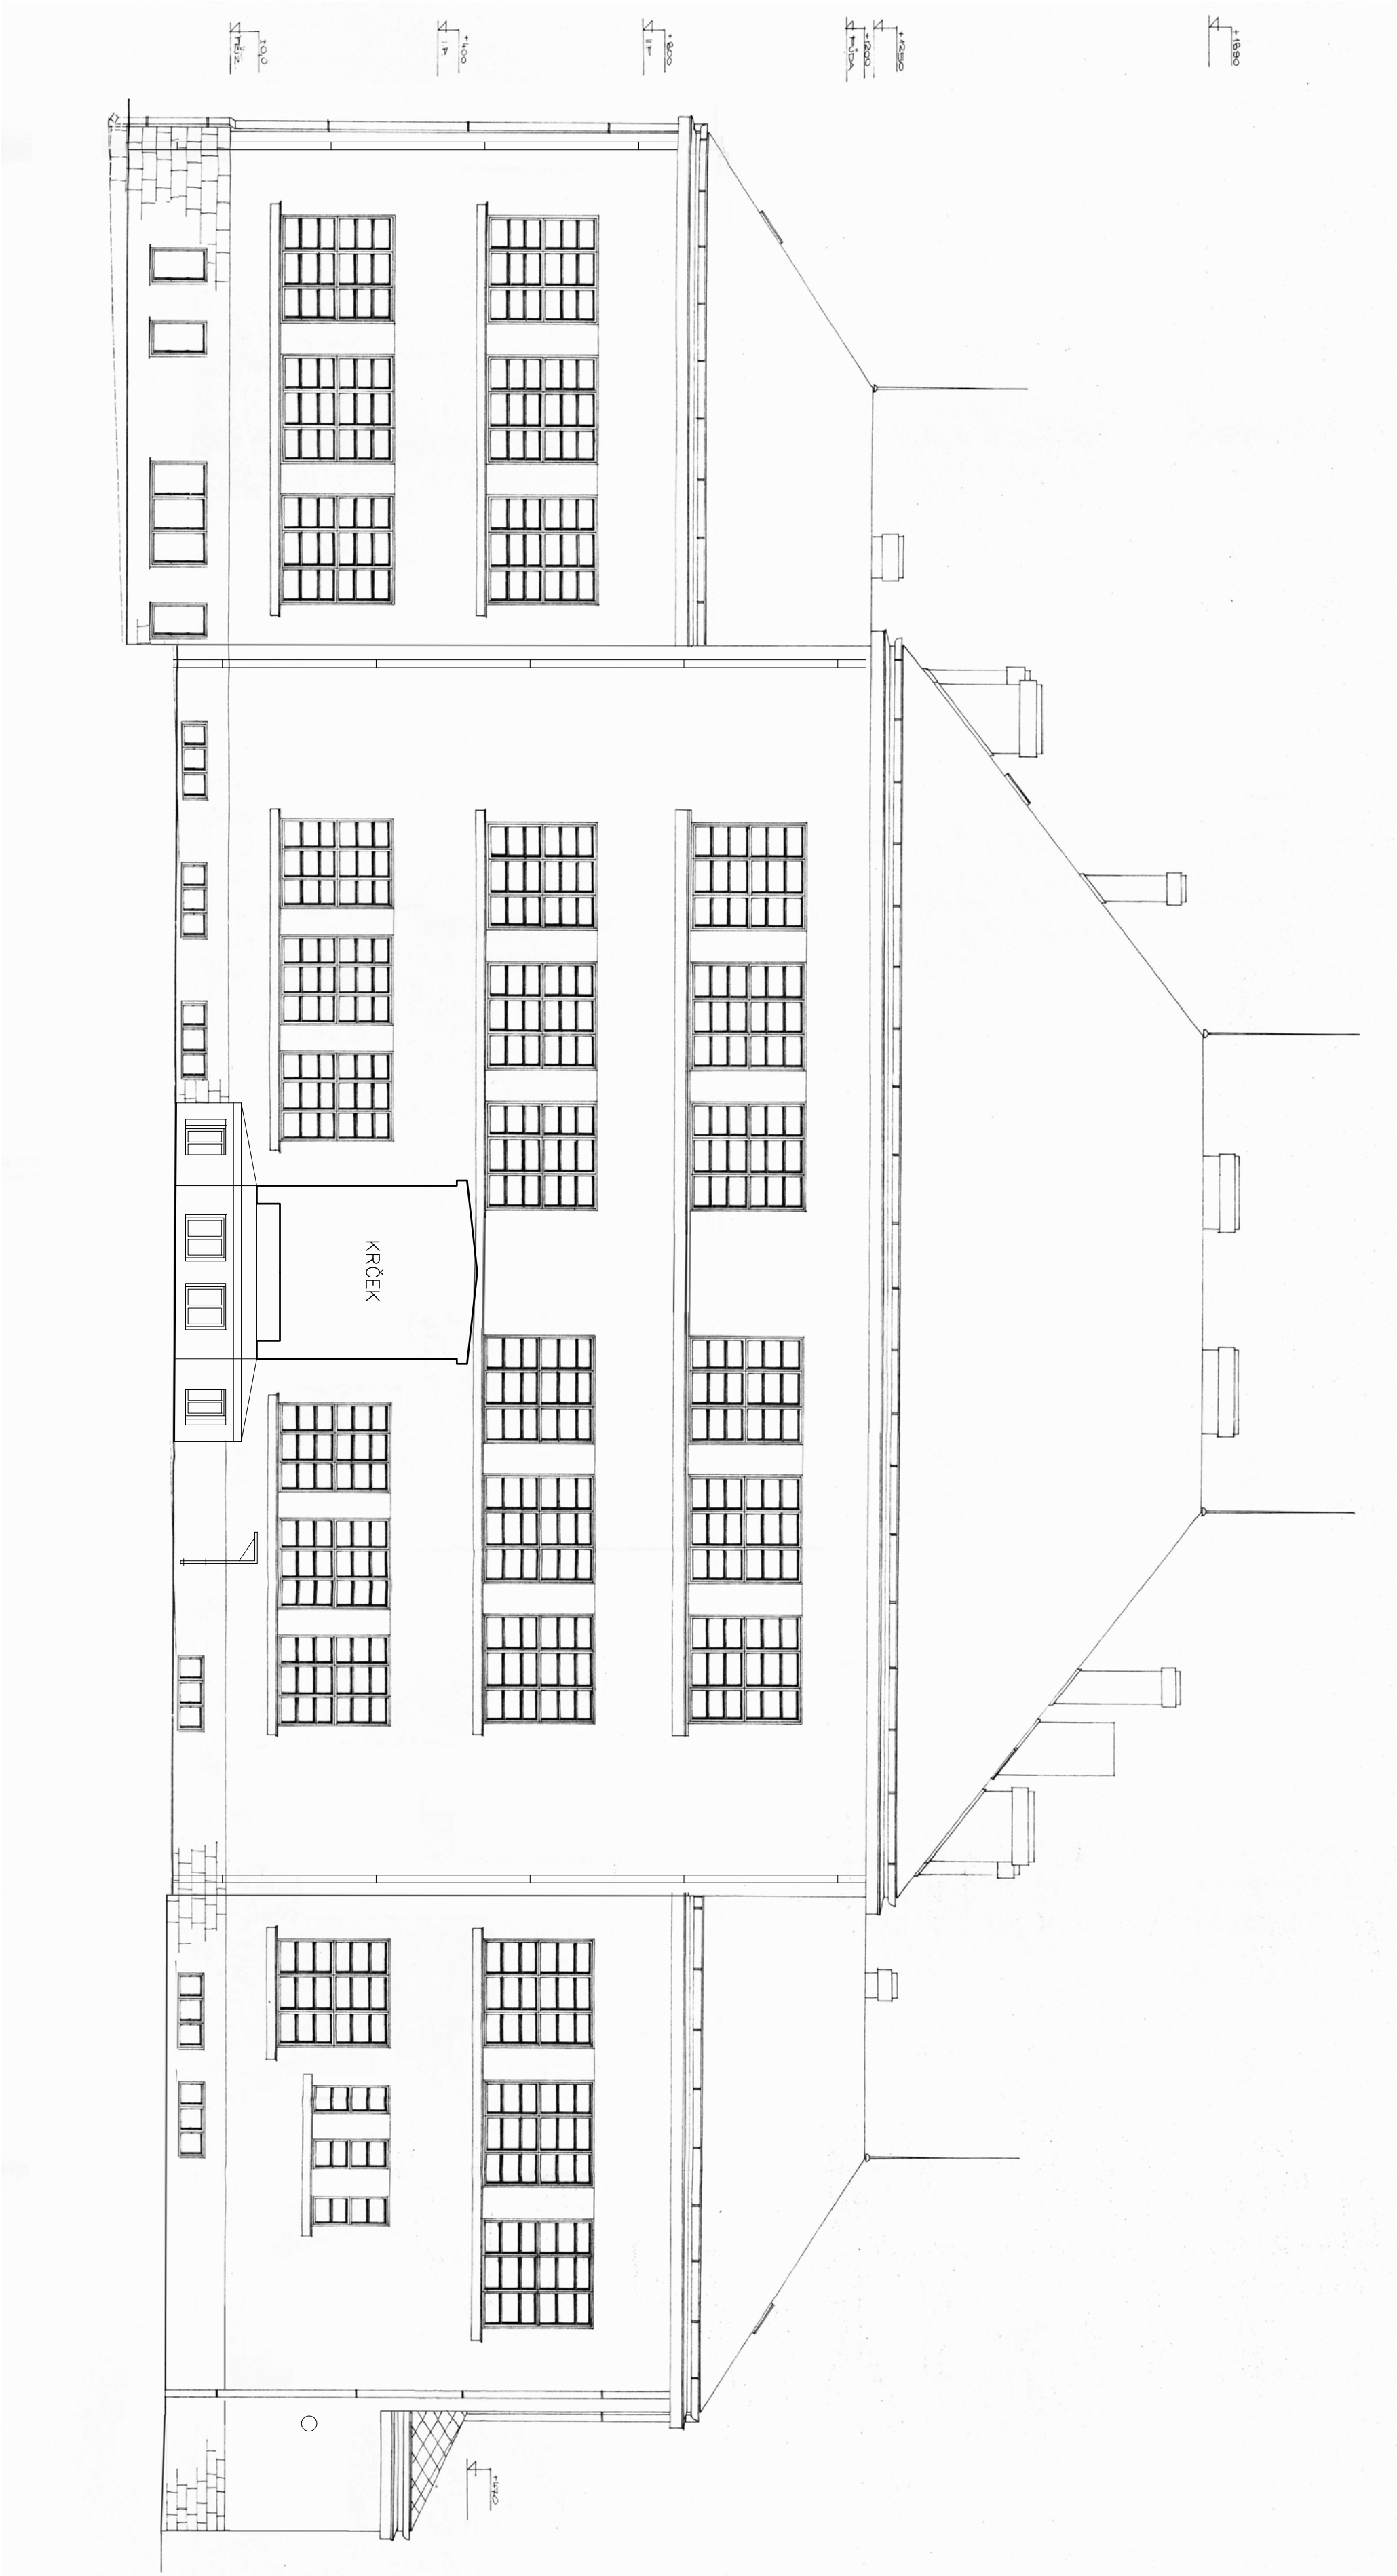

PROJEKTANT	ZODP. PROJEKTANT	TECH. KONTROLA	 Lindner Vodoinspekční a Stavební Projektace a Stavby		
ING. Arch. R. ŠTEFKA	ING. Arch. R. ŠTEFKA	ING. J. LINDNER			
INVESTOR: Obec Dvorce, Náměstí 13, 793 68 Dvorce					
AKCE:	STUPEŇ	MIŠTÍTKO:	ČÍSLO PRÍLOHY:	10/2015	A0
"Úspora energie na budově Základní školy Olomoucká 336, Dvorce"					
VÝKRES:	Pohled dvorní - stávající stav				