
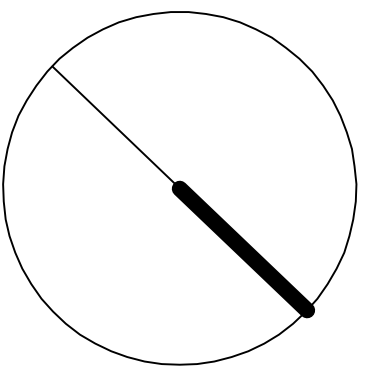


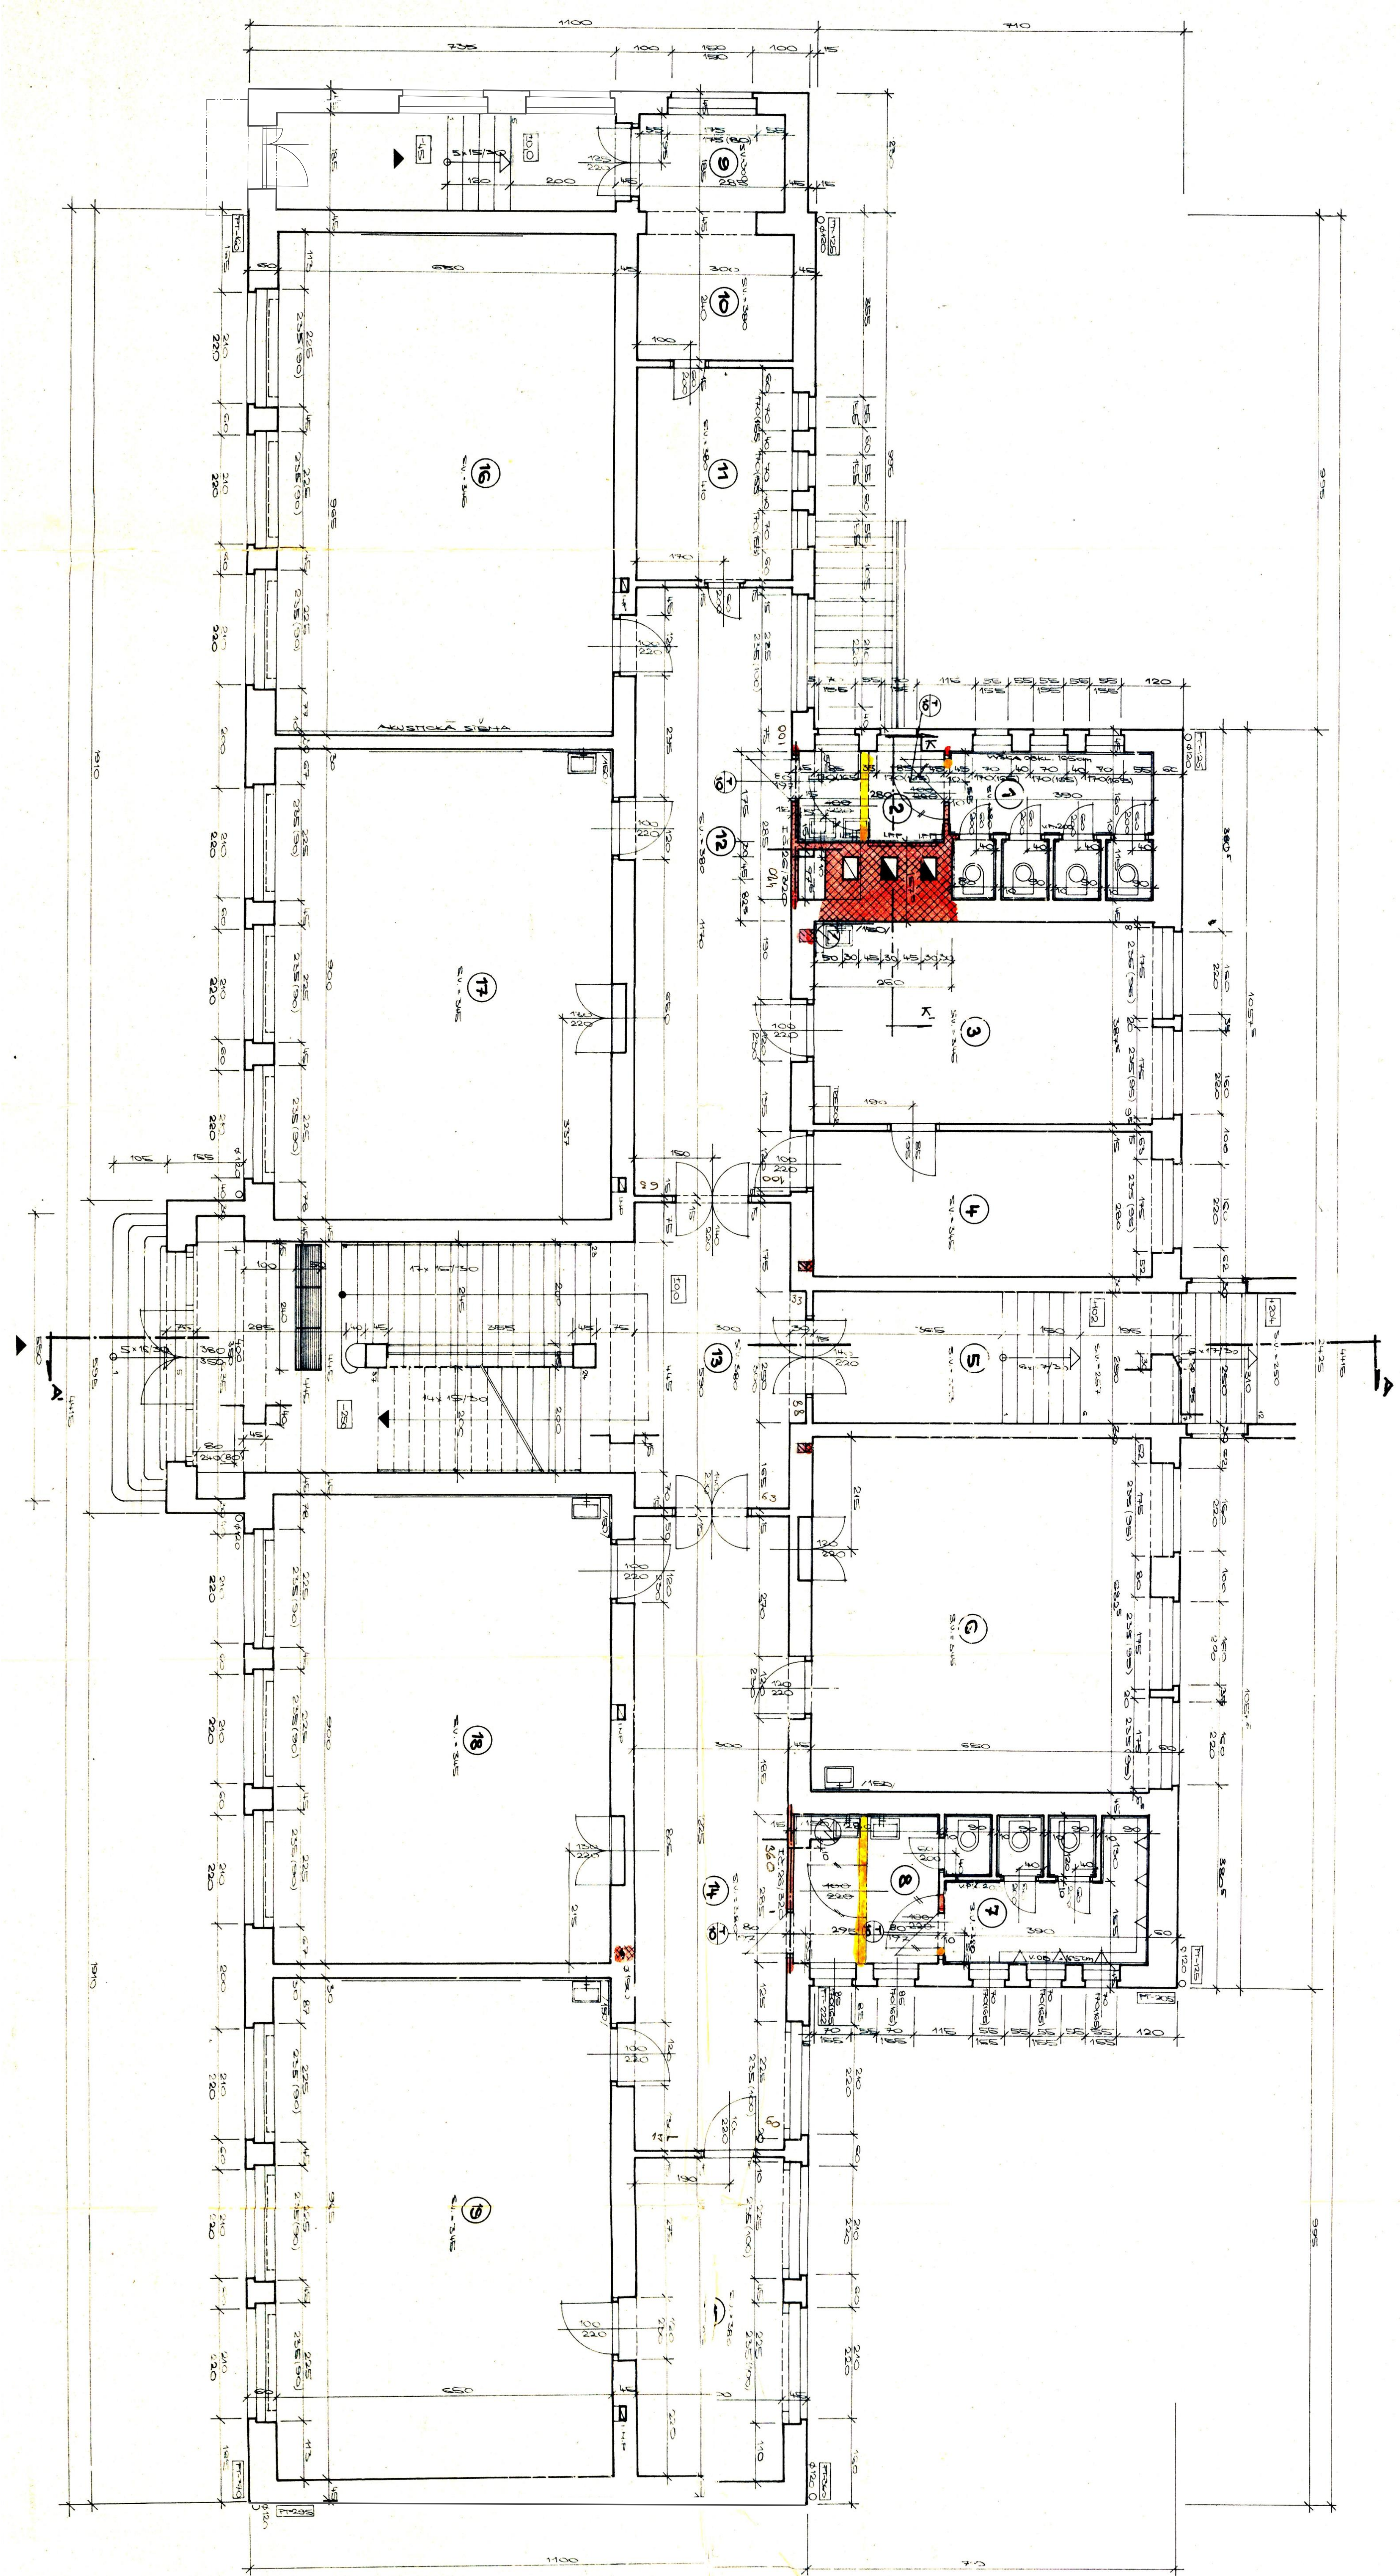

PROJEKTANT		ZODP. PROJEKTANT		TECH. KONTROLA	
ING. ALOJ. R. GREŠKA		ING. ALOJ. R. GREŠKA		ING. J. LINDNER	

"Úspora energie na budově základní školy
Olomoucká 356, Dvůrce"

PTdovys 1.NP - stávající stav