
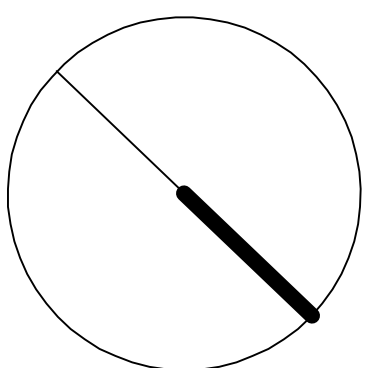


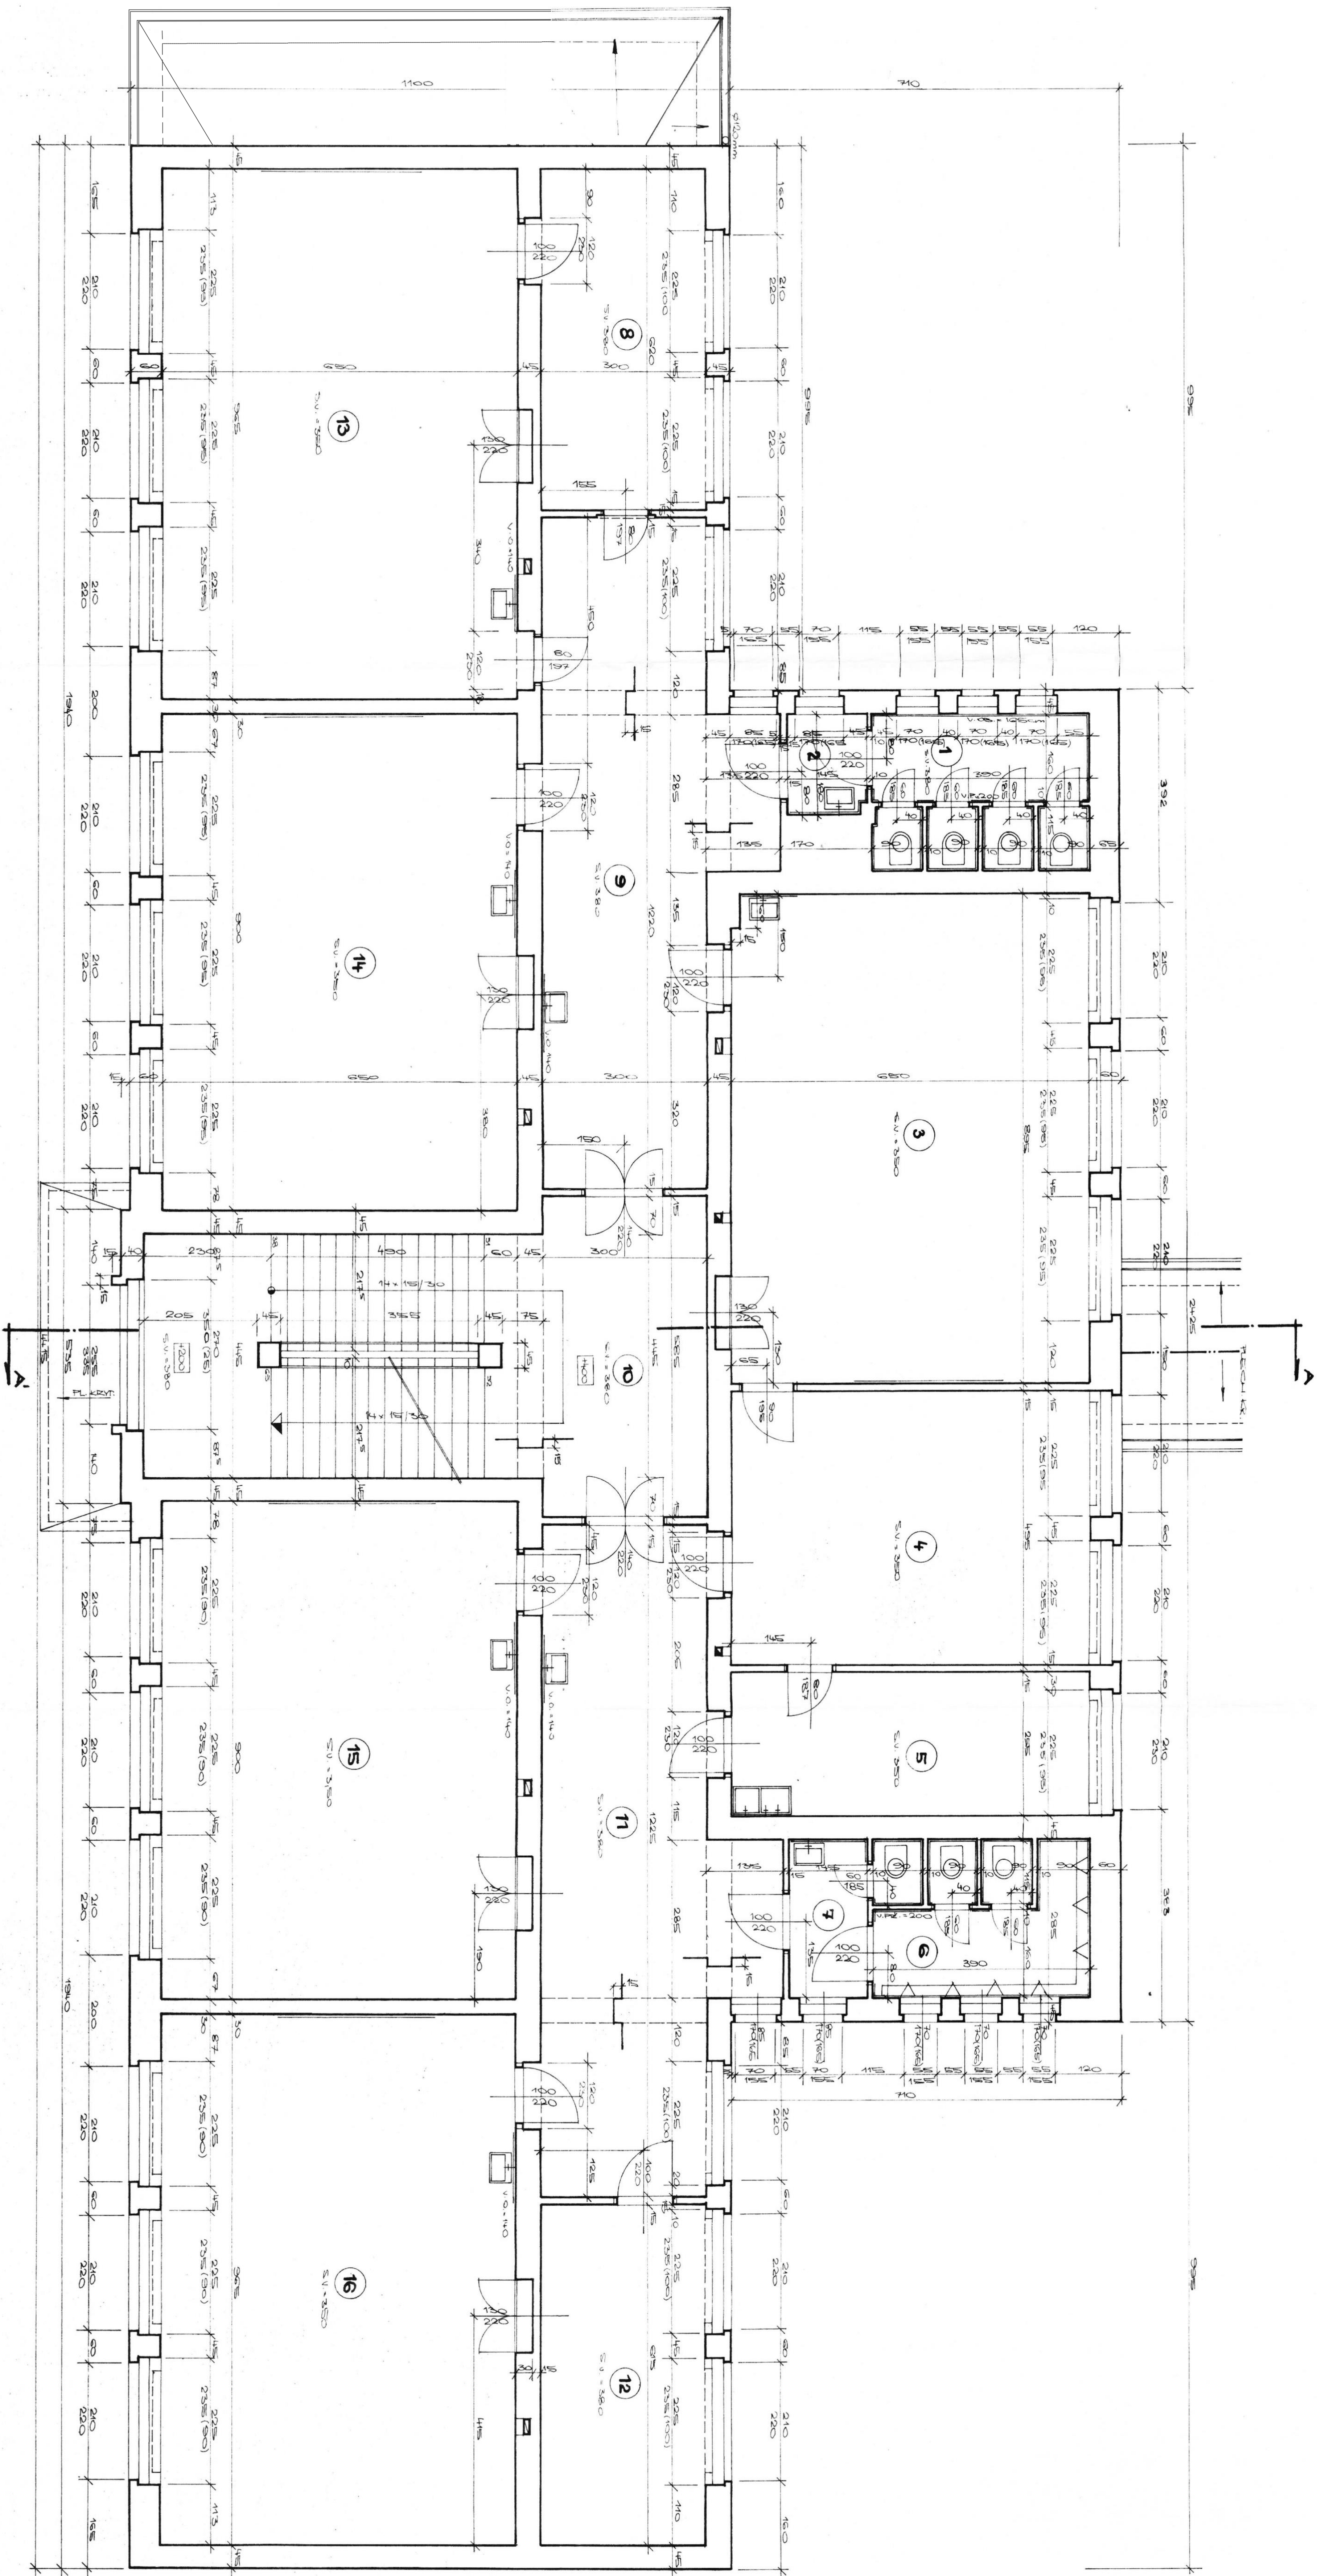

PROJEKTANT		ZODP. PROJEKTANT		TECH. KONTROLA	
ING. ALOJ. R. GREŠKA		ING. ALOJ. R. GREŠKA		ING. J. LINDNER	
INVESTOR: Opat. Dvůr, Náměstí 13, 703 00 Dvůr		DATA		Lindner	
MČS		KOMAT		100/15	
"Úspora energie na budovách základní školy"		DIZ		40	
Olomoucká 336, Dvůr		LISO		130	
VÝKRES		PÍLOHY		KOPIE	
Přidávky z NP - stávající stav		D11b3			