
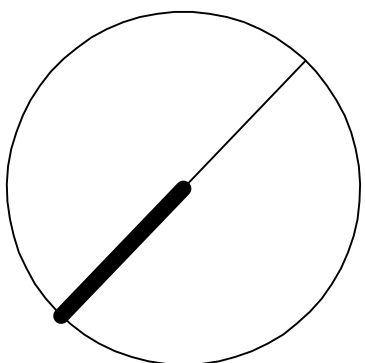


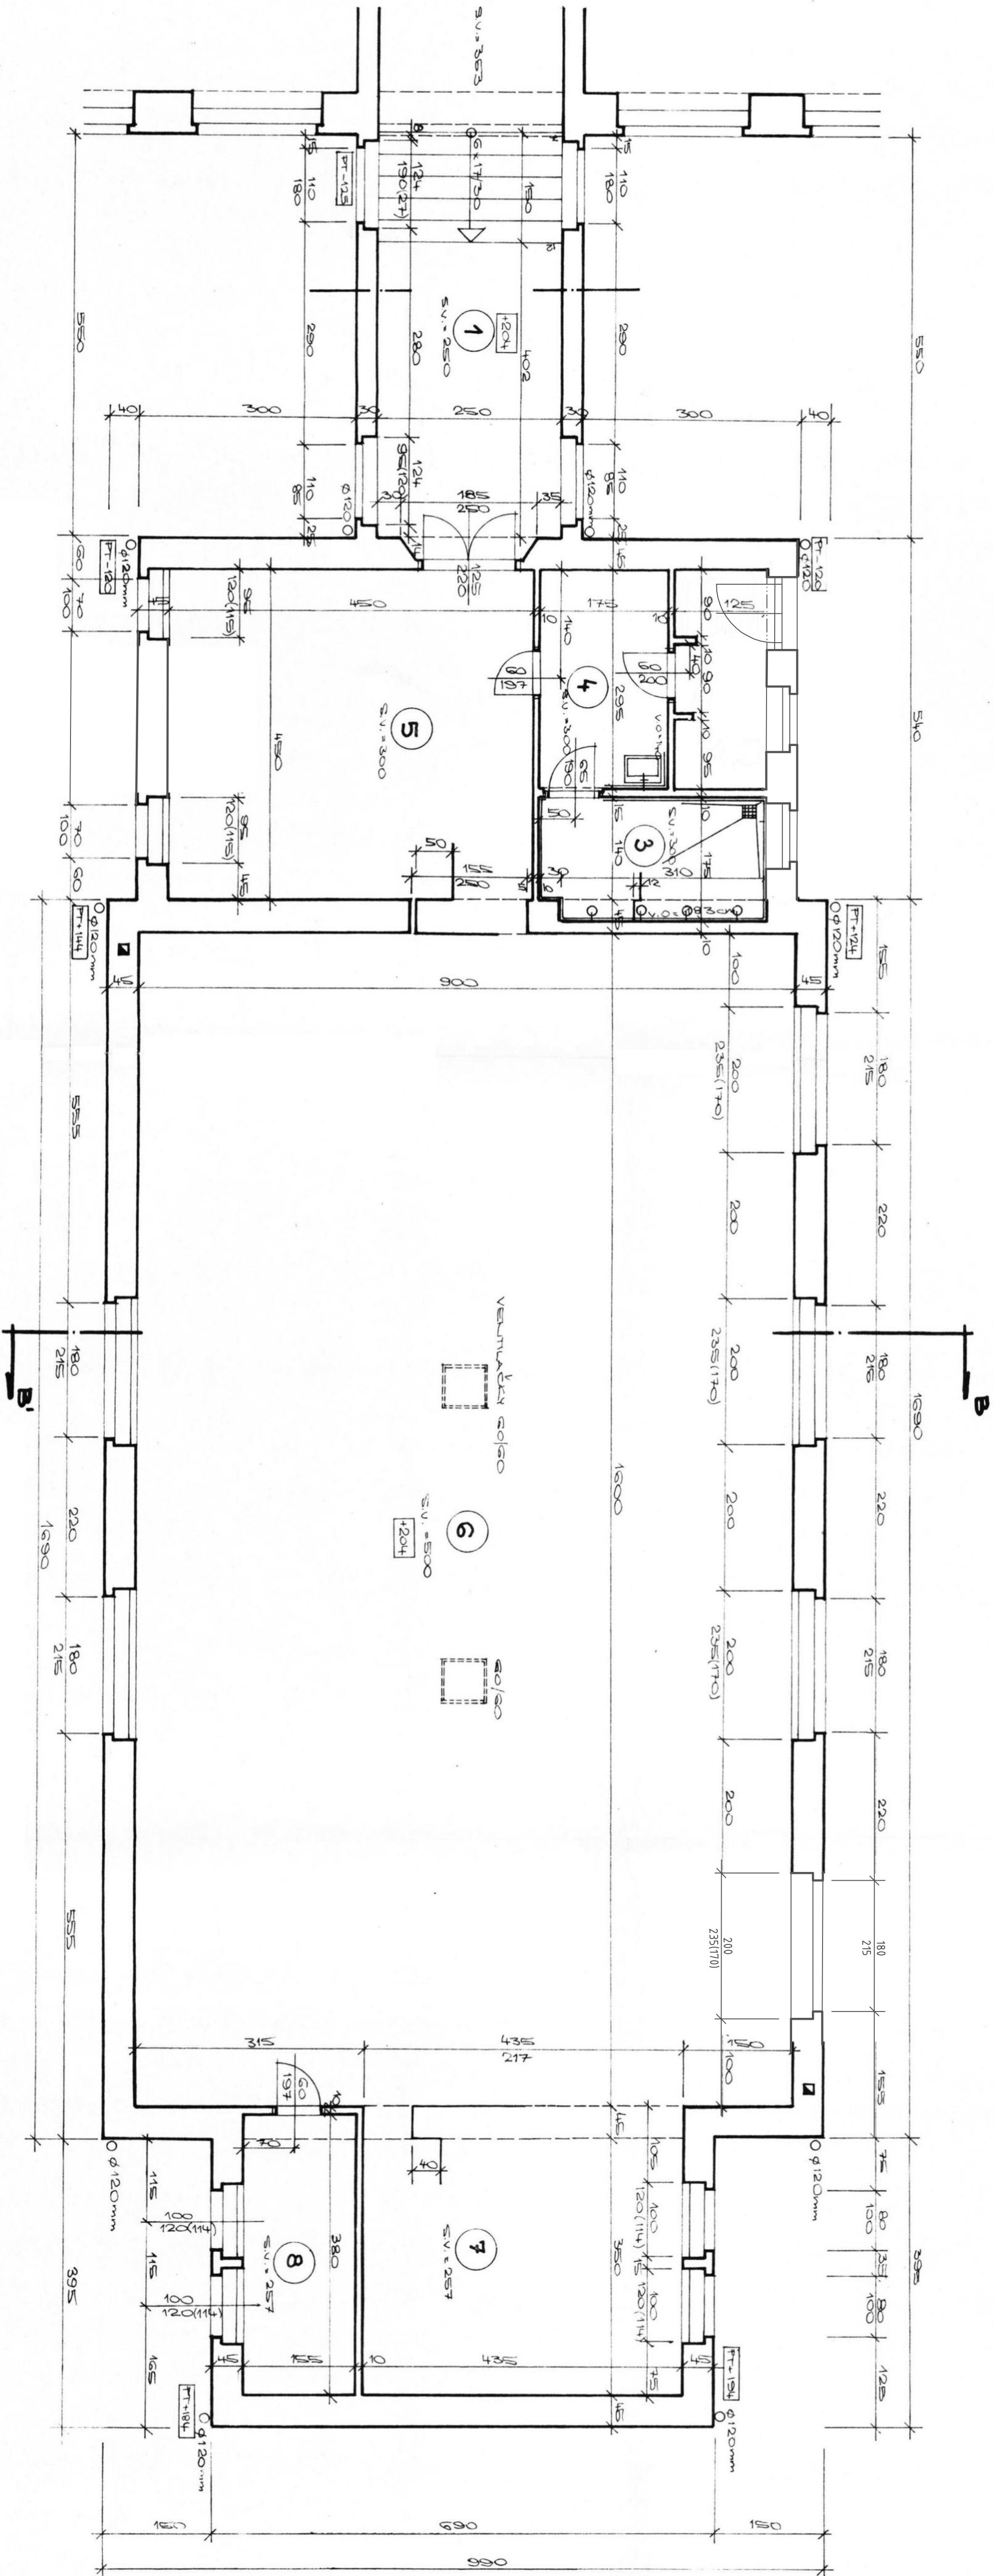

PROJEKTANT	ZODP. PROJEKTANT	TECH. KONTROLA	 Lindner Projektová a inženýringová firma s.r.o.
ING. ACH. R. ČTEPKA	ING. ACH. R. ČTEPKA	ING. J. LINDNER	
DATUM	INVESTOR: Obec Dvůrce, Náměstí 13, 793 68 Dvůrce		DATUM
10/2015			10/2015
AKCE:			FORMÁT
"Úspora energie na budovu Základní školy Olomoucká 336, Dvůrce"			A1
VÝKRES:			STUPEŇ
Přidání pěstev - stávající stav			DVZ
			MĚR. PRŮM.
			1:50
			PRŮMĚR:
			D11b5