
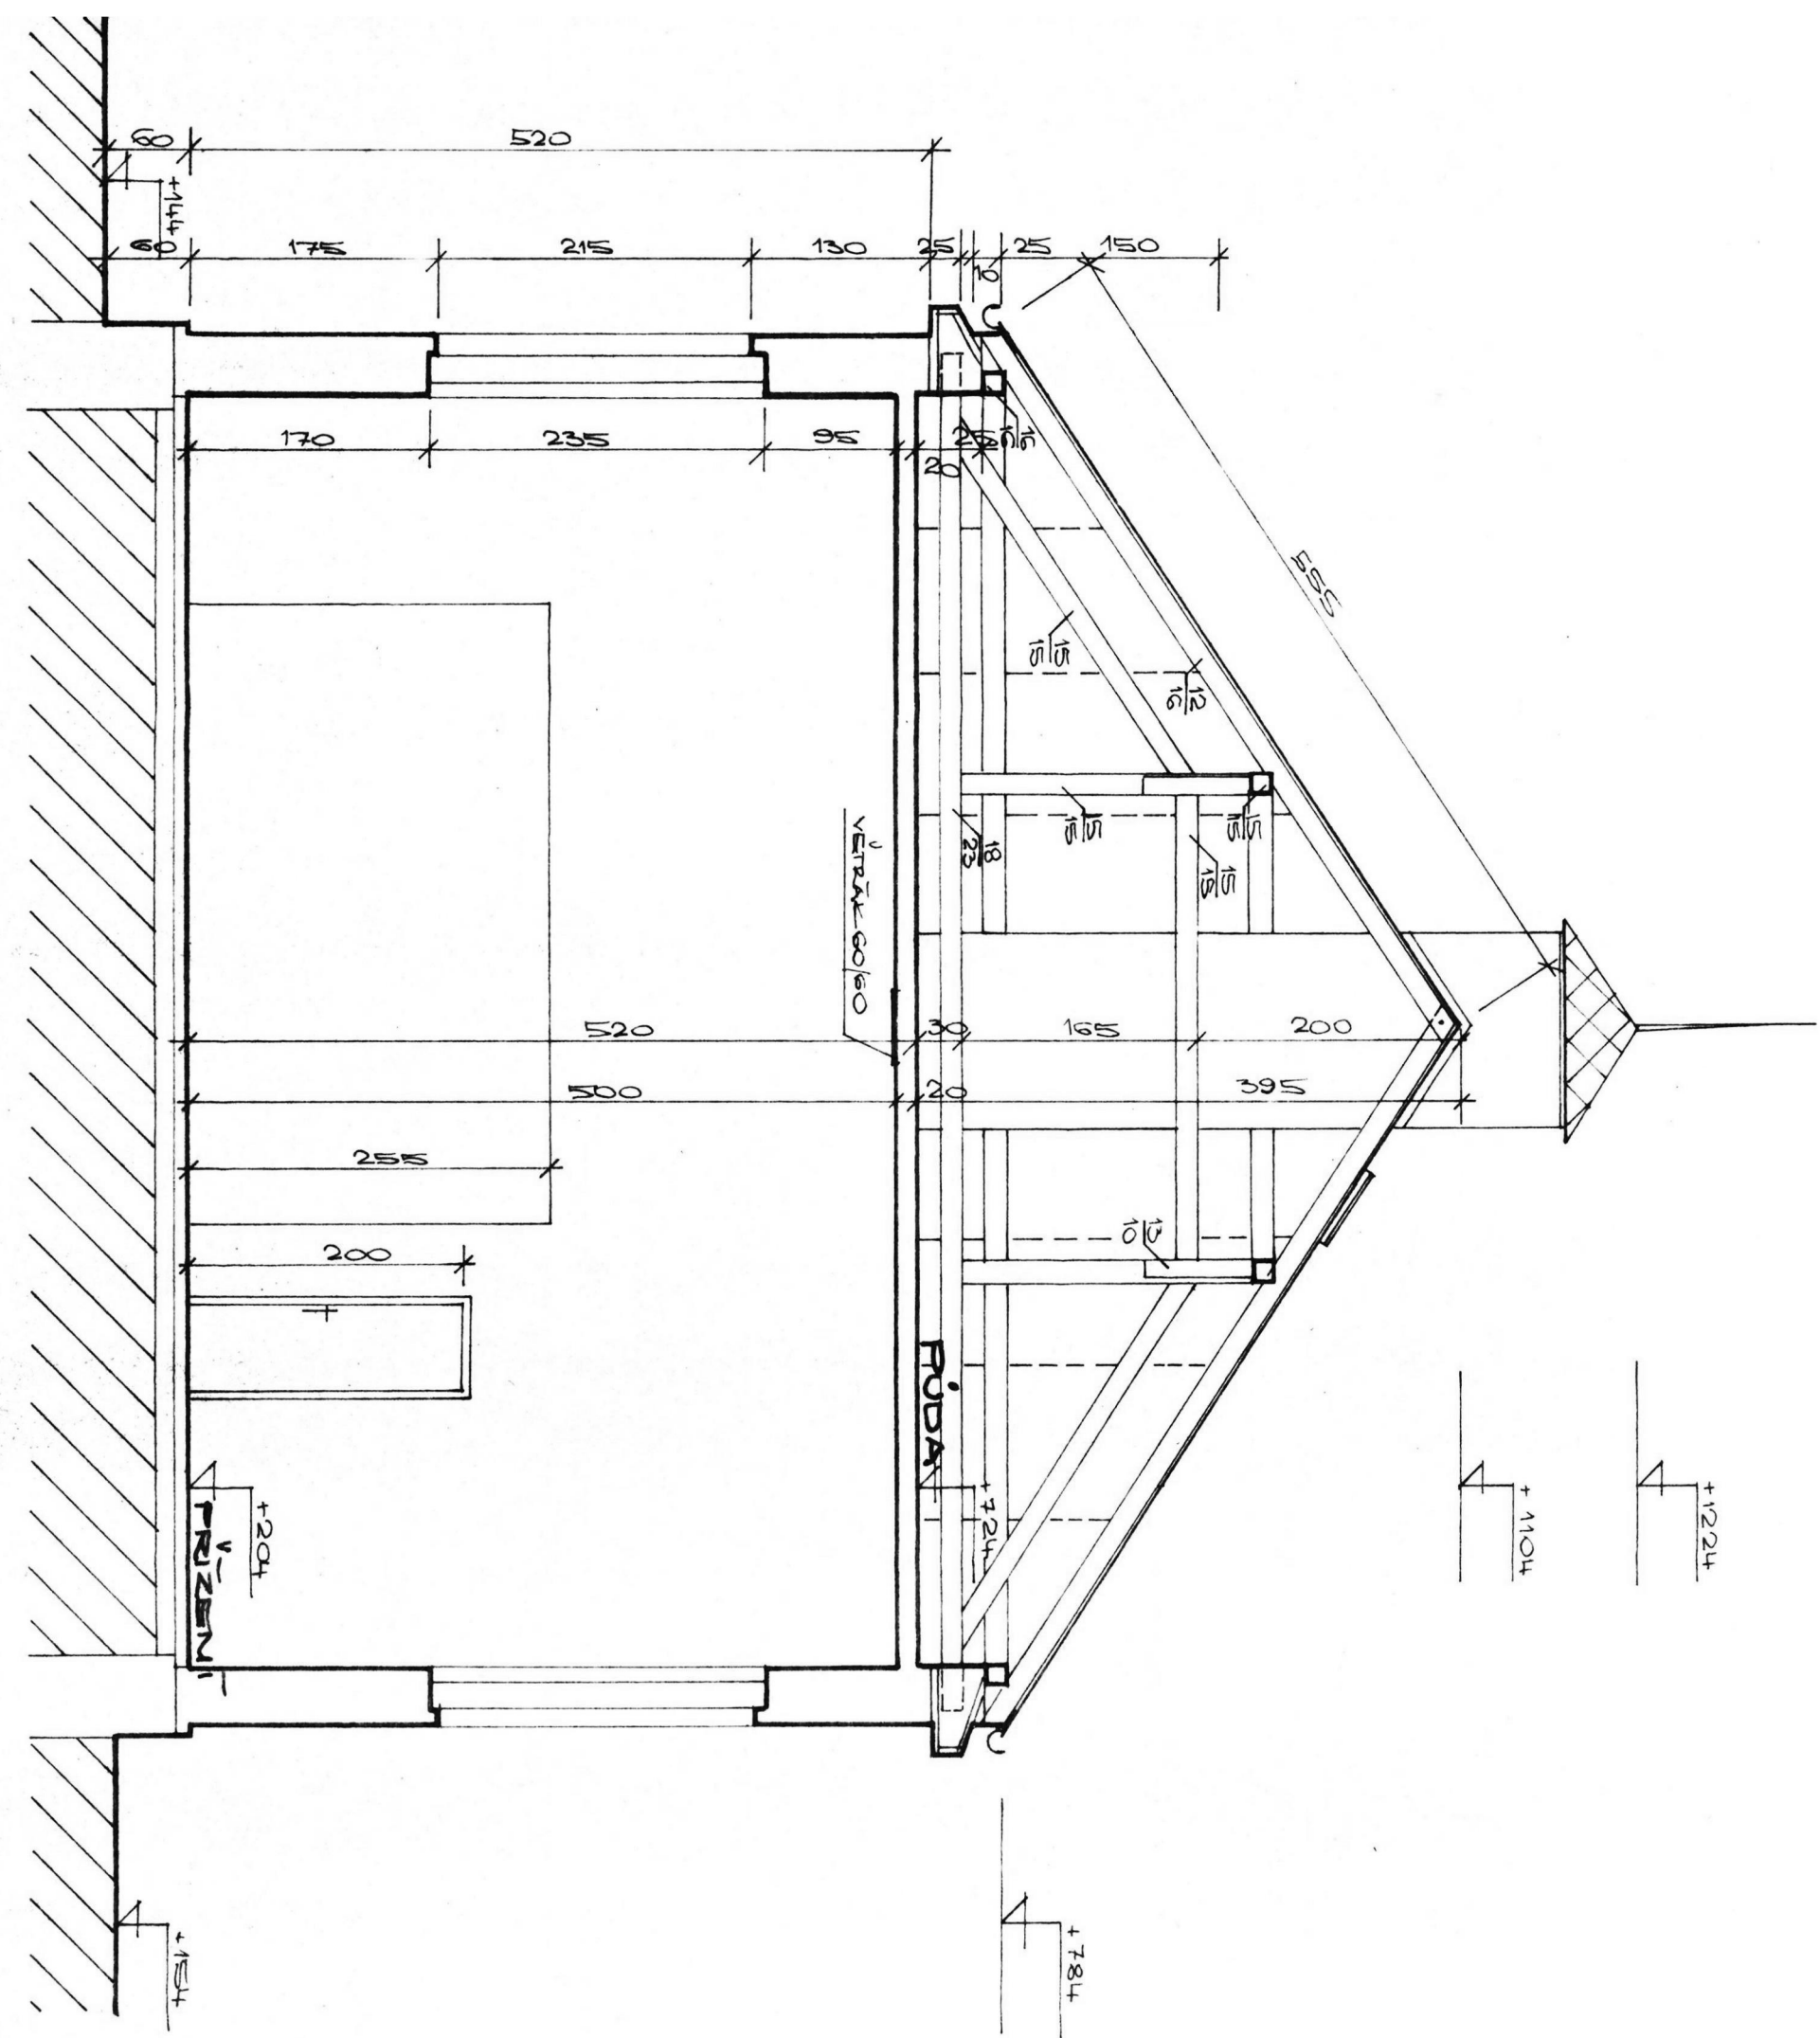


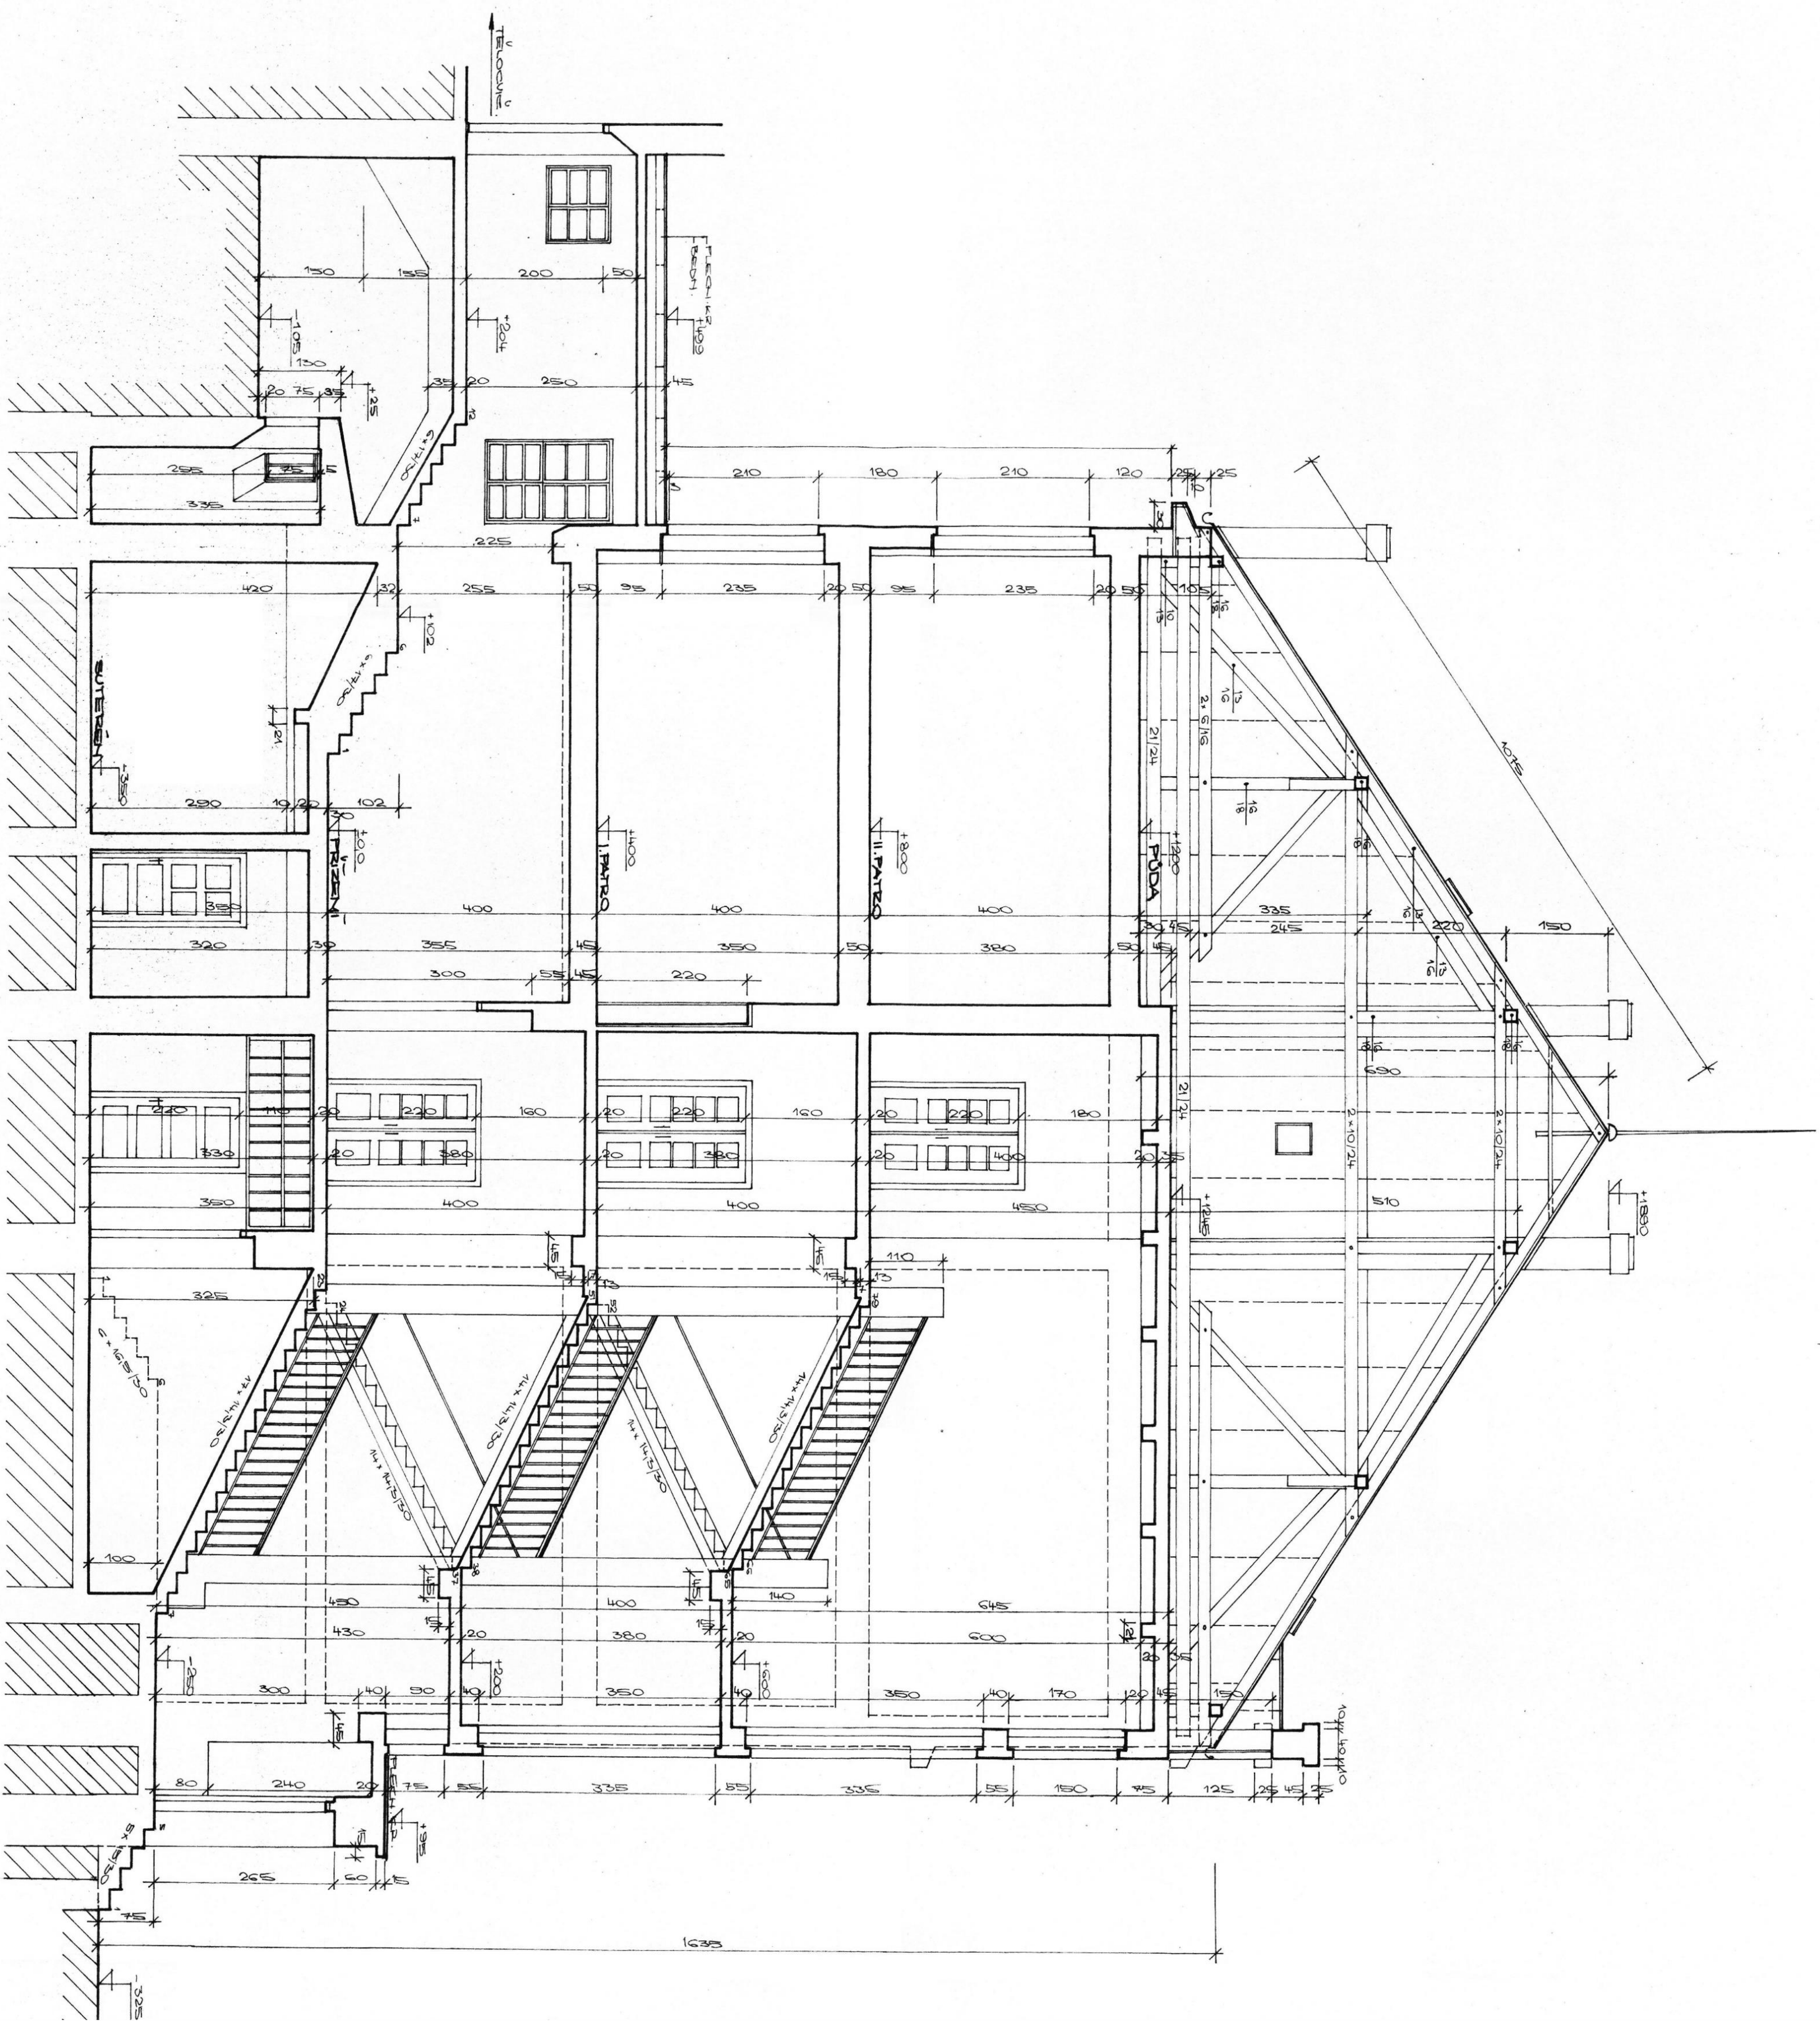

PROJEKTANT		ZODP. PROJEKTANT		TECH. KONTROLA	
ING. ALOJ. R. GREŠKA		ING. ALOJ. R. GREŠKA		ING. J. LINDBER	
