


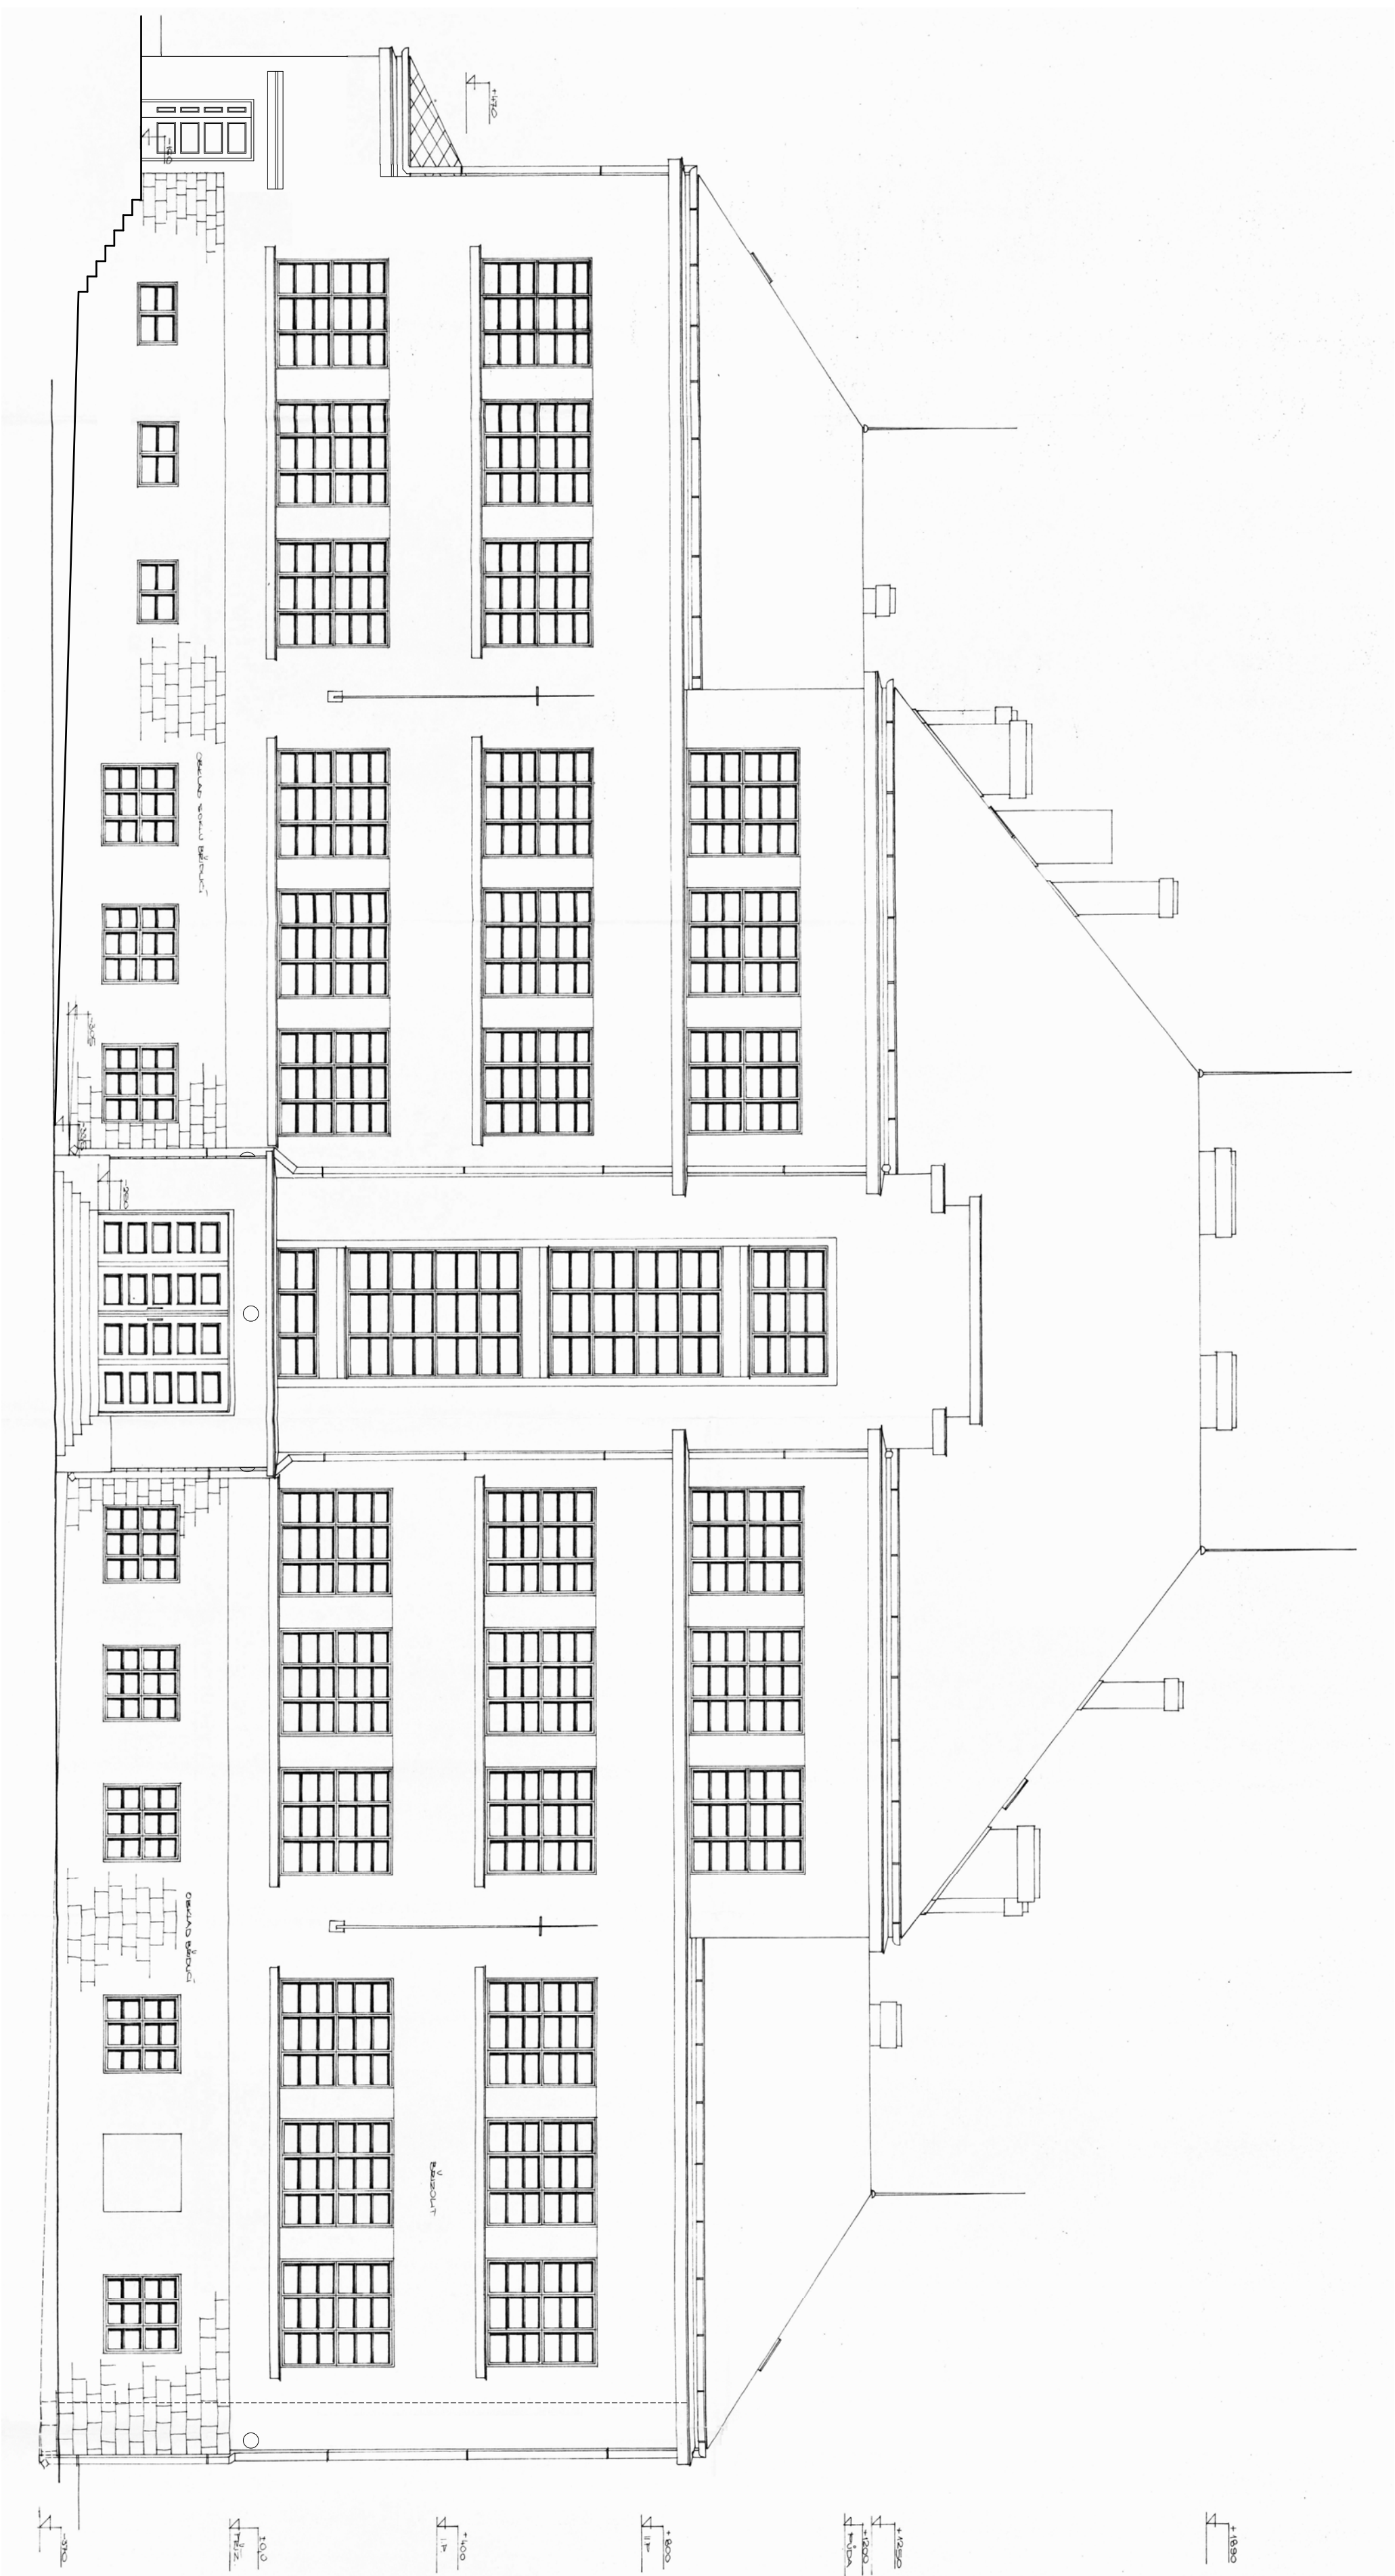

PROJEKTANT ZODP. PROJEKTANT TECH. KONTROLA			 Lindner Vodohospodářsko Energetická Projekce a stavby	
ING. Arch. R. ŠTEFKA	ING. Arch. R. ŠTEFKA	ING. J. LINDNER	DATUM	10/2015
INVESTOR: Obec Dvorce, Náměstí 13, 793 68 Dvorce			FORMÁT	A0
AKCE:			STUPEŇ	DVZ
"Úspora energie na budově Základní školy Olomoucká 336, Dvorce"			MEŘITKO:	1:100
VÝKRES:			ČÍSLO PŘÍLOHY:	ČÍSLO KOPIE:
Pohled uliční - stávající stav			D 1.1.b.7	