


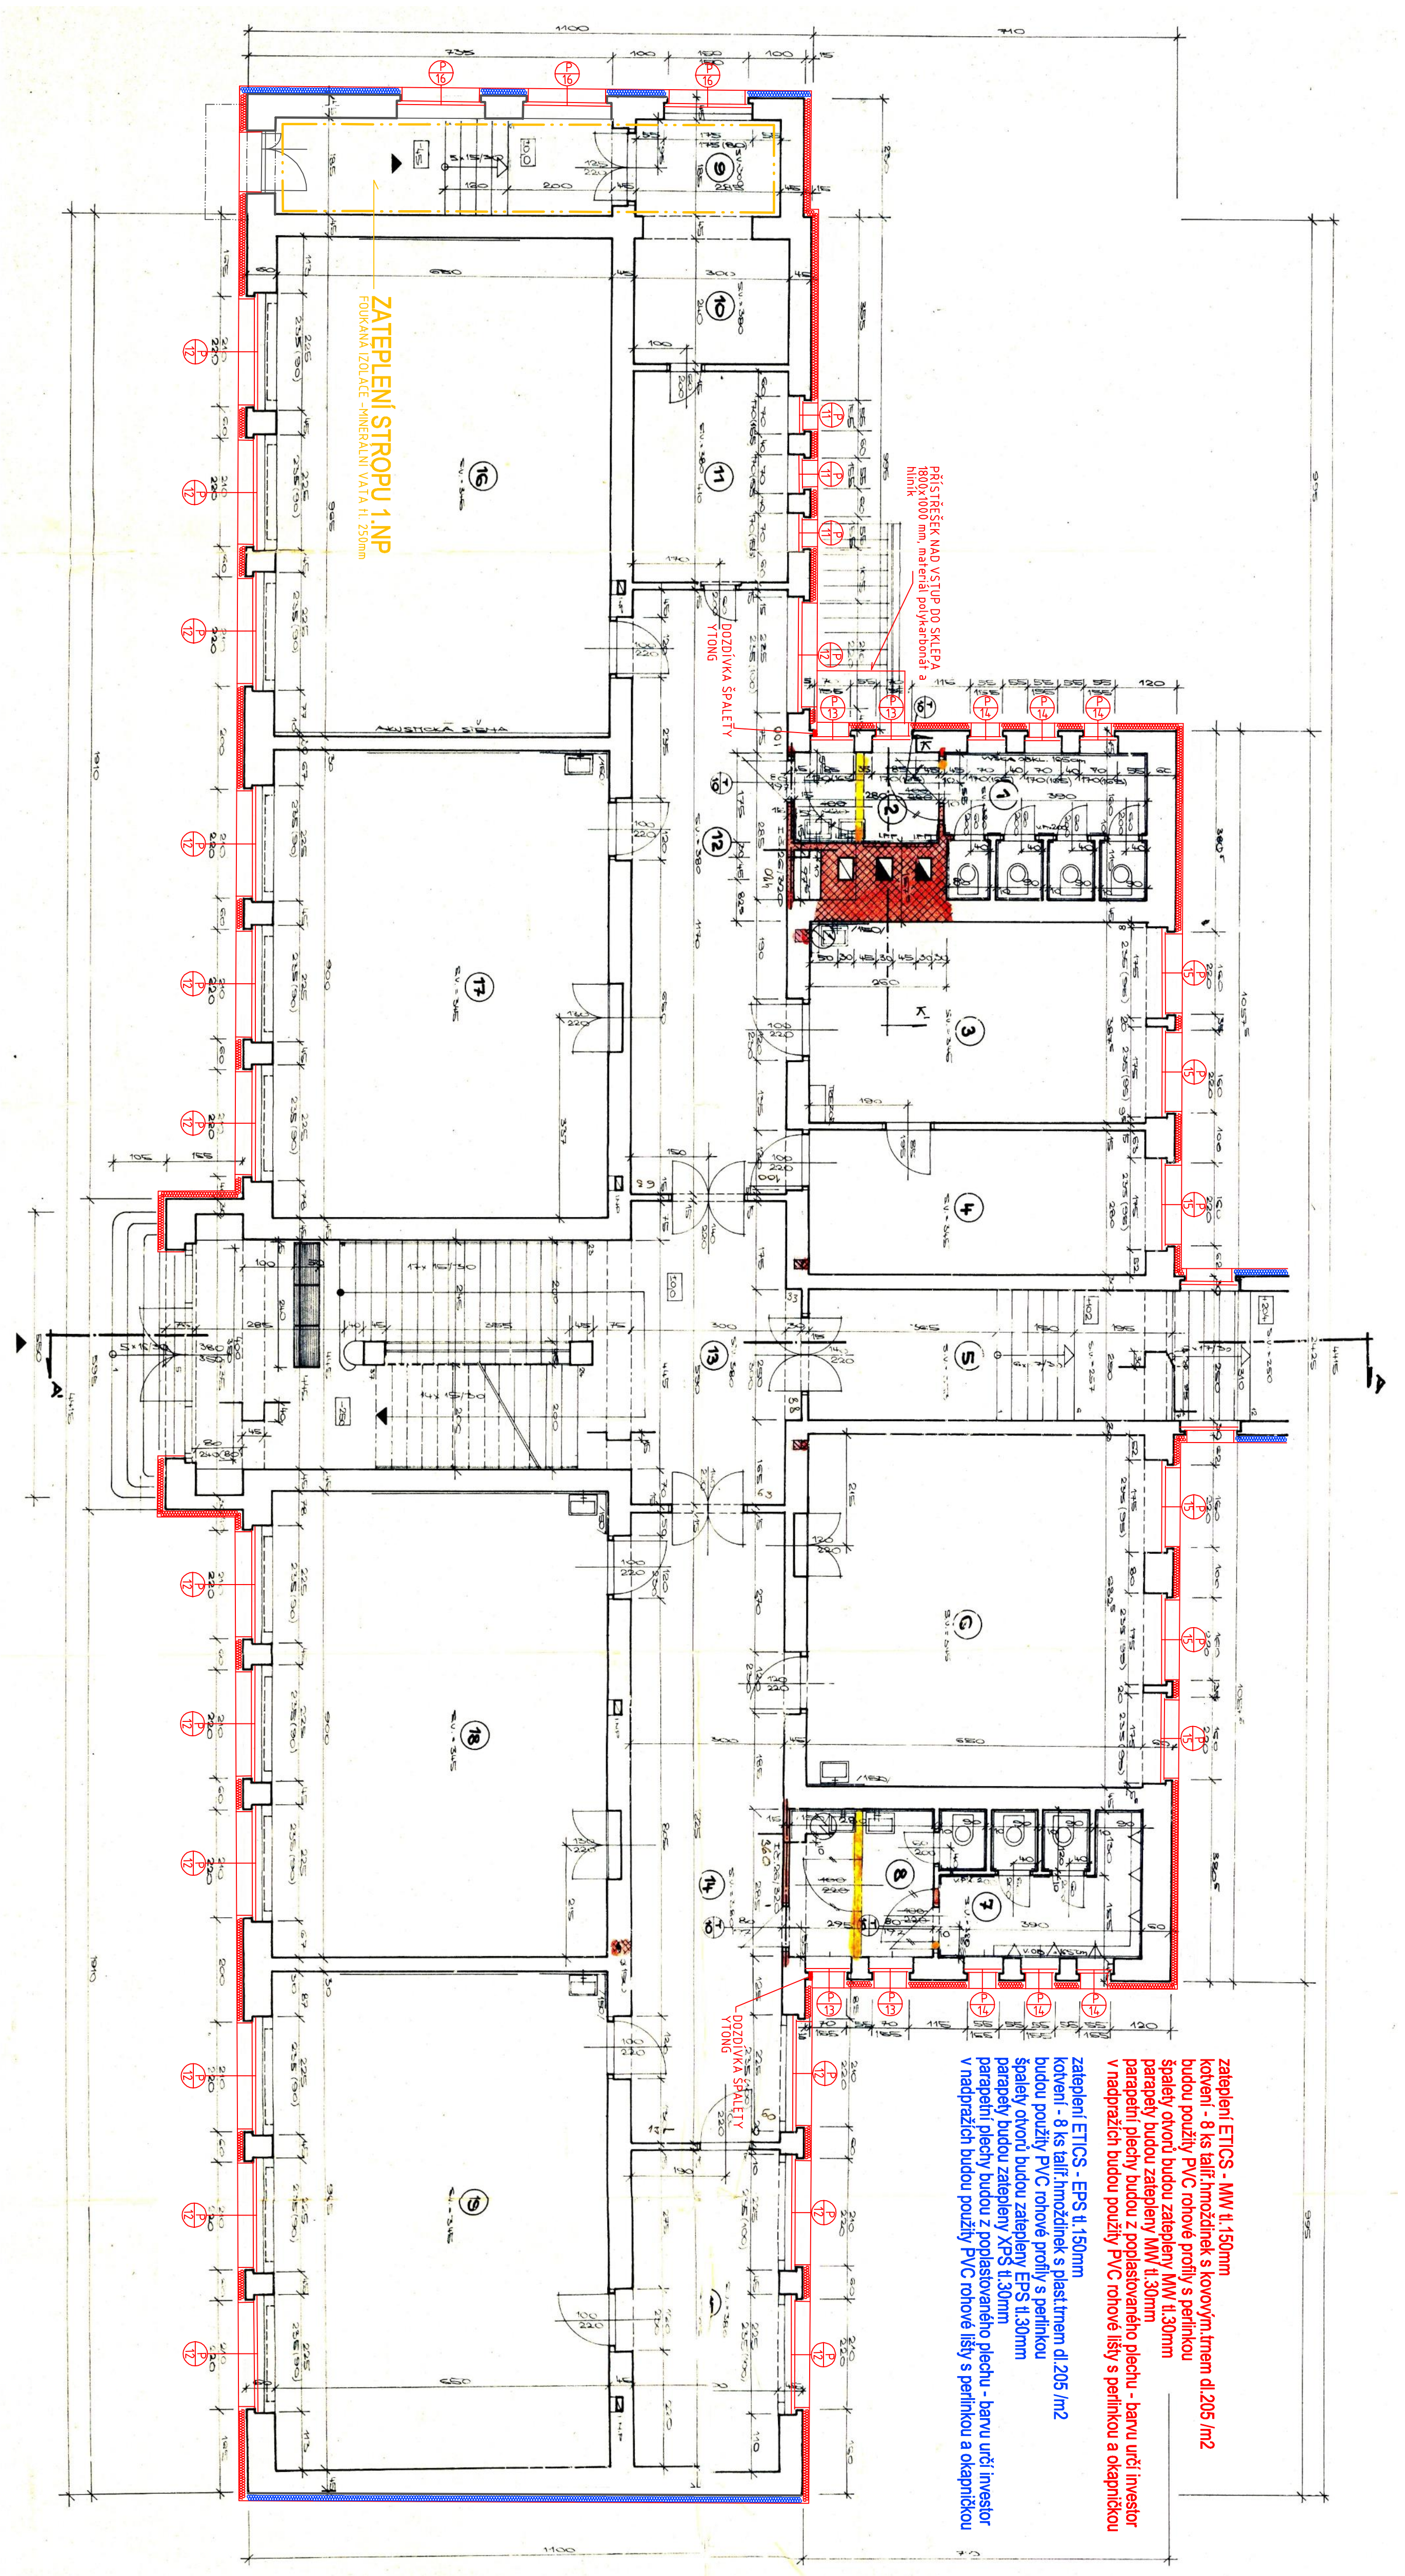

zateplení ETICS - MW II, 150mm
kovění - 8 ks latif hmoždinek s kovovým línem dI 205 /m2
budou použity PVC rohové profily s perlinkou
špatlely otvorů budou zateplený MW II 30mm
parapety budou zateplený MW II 30mm
parapety plechy budou z podlažovaného plechu - barvu určí investor
v nadpražích budou použity PVC rohové lisy s perlinkou a okapníčkou

zateplení ETICS - EPS II, 150mm
kovění - 8 ks latif hmoždinek s plast línem dI 205 /m2
budou použity PVC rohové profily s perlinkou
špatlely otvorů budou zateplený EPS II, 30mm
parapety budou zateplený XPS II, 30mm
parapety plechy budou z podlažovaného plechu - barvu určí investor
v nadpražích budou použity PVC rohové lisy s perlinkou a okapníčkou

ETICS - napojení parapetu na zateplovací systém pomocí parapetního profilu


ETICS - detail u okna nadpraží

Kotevní plán






- pro oblast nároží - tepelná izolace 1000 x 500 mm

8 ks/m²

8 ks/m²

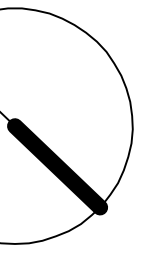


ETICS - vyztužení hran a rohů otvorů

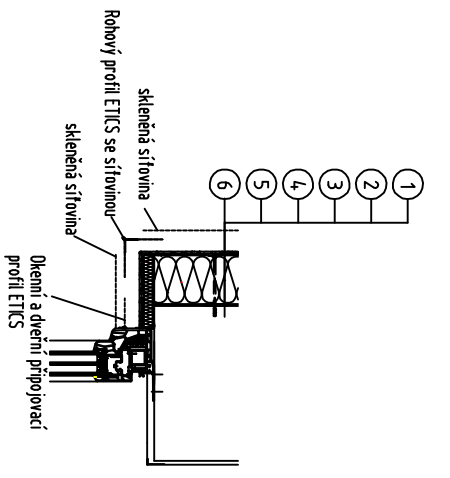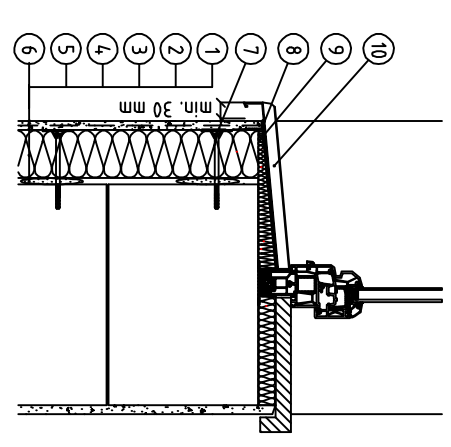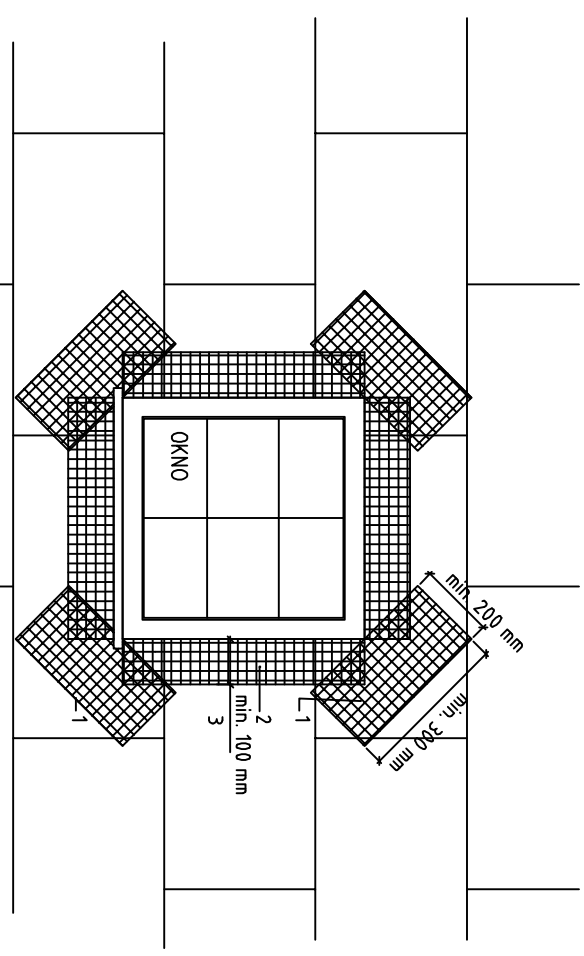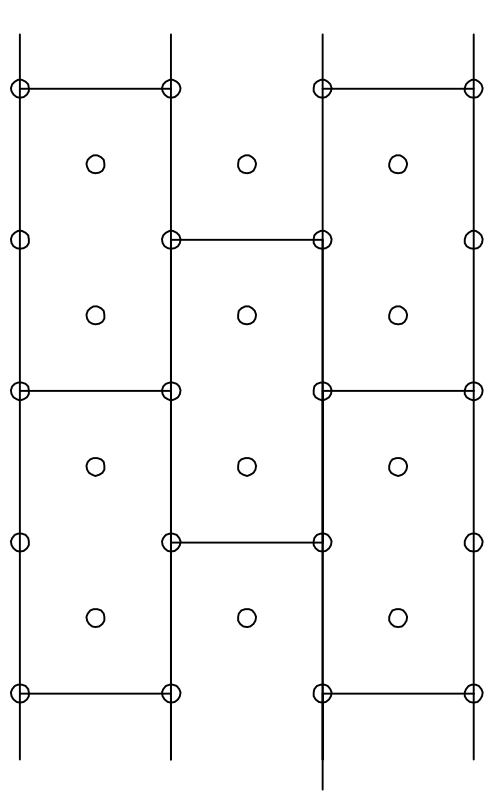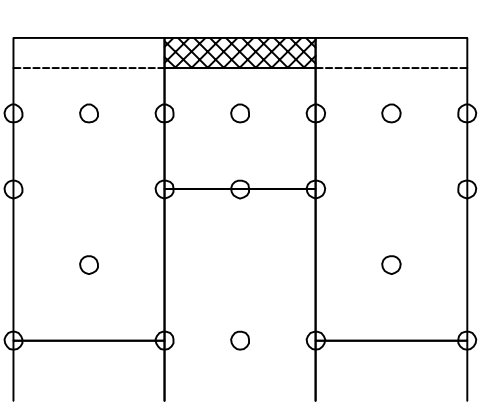

ETICS - detail u soklu

1. Doplňkové zateplení pás z skleněné špičky na výšce 0,300/0,300 m
2. Skleněná špička
3. Spojovací pás

- Poznámka: ETICS - zateplení parapetu, línem hmotnosti 100/100 mm, línem 10/10 mm
- Průřez: Průřez ETICS - zateplení parapetu, línem hmotnosti 100/100 mm, línem 10/10 mm

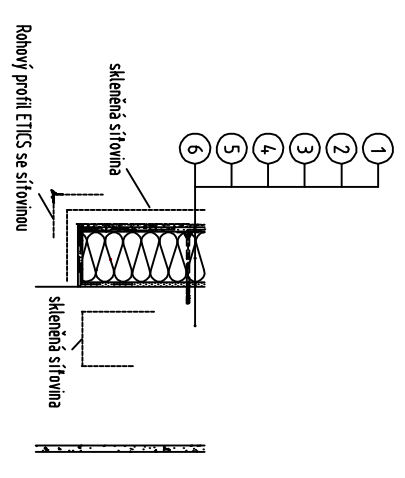

±0,000 = podlaha 1.NP

PROJEKTANT	ZOBP PROJEKTANT	TECH. KONTROLA
ING. ADO. R. ŠTĚPÁ	ING. ADO. R. ŠTĚPÁ	ING. J. LUNGER
INVESTOR	OBJEDVATEL	NAŘÍZOVATEL
ČESKÉ DŘEVNÉ PRŮMYSLY, s.r.o.	ČESKÉ DŘEVNÉ PRŮMYSLY, s.r.o.	ČESKÉ DŘEVNÉ PRŮMYSLY, s.r.o.
ADRESA	ADRESA	ADRESA
"Úspora energie na budově Základní školy Olomoucká 336, Dvůrce"	"Úspora energie na budově Základní školy Olomoucká 336, Dvůrce"	"Úspora energie na budově Základní školy Olomoucká 336, Dvůrce"
YPOČET	YPOČET	YPOČET
Půdorys 1.NP - nový stáv	Půdorys 1.NP - nový stáv	Půdorys 1.NP - nový stáv

PROJEKTANT	ZOBP PROJEKTANT	TECH. KONTROLA
ING. ADO. R. ŠTĚPÁ	ING. ADO. R. ŠTĚPÁ	ING. J. LUNGER
INVESTOR	OBJEDVATEL	NAŘÍZOVATEL
ČESKÉ DŘEVNÉ PRŮMYSLY, s.r.o.	ČESKÉ DŘEVNÉ PRŮMYSLY, s.r.o.	ČESKÉ DŘEVNÉ PRŮMYSLY, s.r.o.
ADRESA	ADRESA	ADRESA
"Úspora energie na budově Základní školy Olomoucká 336, Dvůrce"	"Úspora energie na budově Základní školy Olomoucká 336, Dvůrce"	"Úspora energie na budově Základní školy Olomoucká 336, Dvůrce"
YPOČET	YPOČET	YPOČET
Půdorys 1.NP - nový stáv	Půdorys 1.NP - nový stáv	Půdorys 1.NP - nový stáv