


POHLED SEVEROZÁPADNÍ

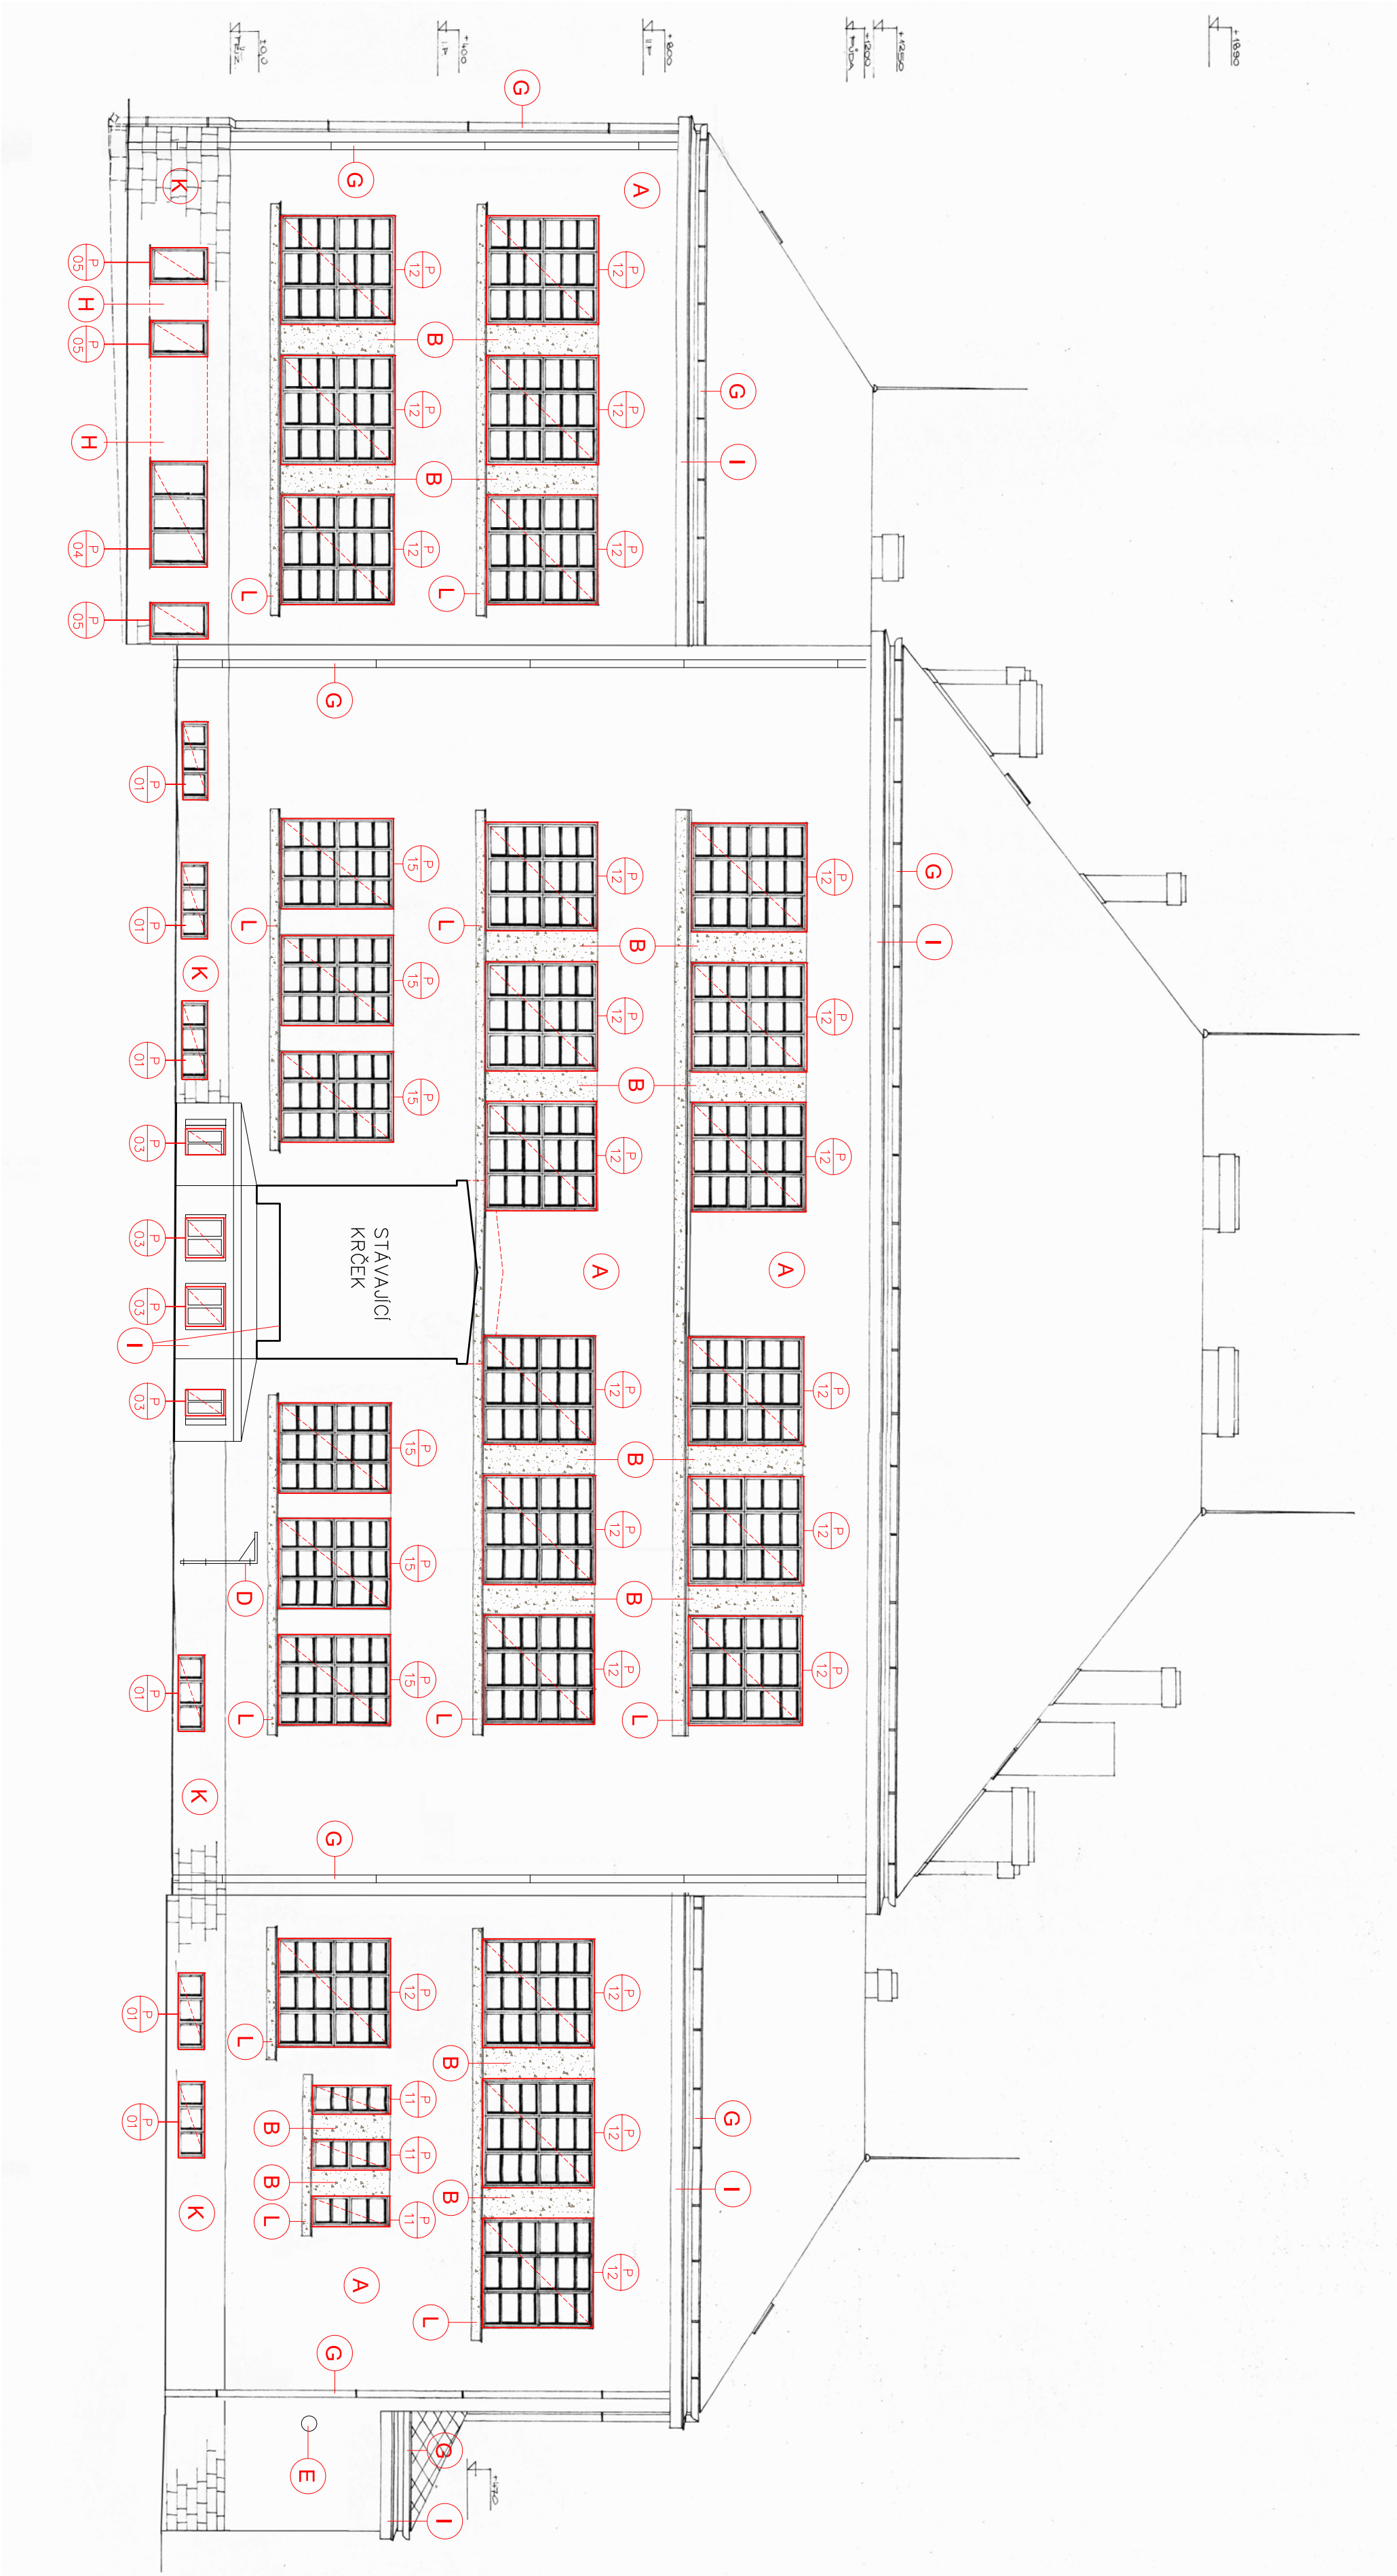

POPIS POVRCHŮ

- A** ZATEPLENÍ ETICS – MW tl.150mm, PŘ: JEMNĚ DRASANÁ PROBAREVNÁ OMÍTKA, ODSTIN SVĚTLÉ BEŽOVÝ, BUDE ODPOUHLAŠEN NA VZORKU INVESTOŘEM
- B** ZATEPLENÍ ETICS – MW tl.150mm, PŘ: JEMNĚ DRASANÁ PROBAREVNÁ OMÍTKA, ODSTIN BEŽOVÝ, BUDE ODPOUHLAŠEN NA VZORKU INVESTOŘEM
- C** ZATEPLENÍ ETICS – EPS tl.150mm, PŘ: JEMNĚ DRASANÁ PROBAREVNÁ OMÍTKA, ODSTIN SVĚTLÉ BEŽOVÝ, BUDE ODPOUHLAŠEN NA VZORKU INVESTOŘEM
- D** OCELOVÉ KONSTRUKCE (PRÁPOROVÉ ŽERDĚ, ŽEBŘÍK A KONZOLY) BUDOU PO PROVEDENÍ ETICS VE STYKU S FASÁDOU OPATŘENY OKAPNICI, OČIŠTĚNÝ A OPATŘENÝ KVALITNÍM OCHRANÝM NÁTĚREM, MINIMÁLNĚ VE 2 VRSŤVÁCH
- E** STAVAJÍCÍ SVÍTLA BUDOU DEMONTOVÁNA, OČIŠTĚNA A PO PROVEDENÍ FASÁDY OPĚT OSAZENÁ NA PŮVODNÍ POZICE
- F** V MÍSTĚCH KDE KLESA ETICS AŽ K ÚROVNI NIŽŠÍ STŘECHY ČI TERÉNU BUDE DO VÝŠE 0,5M PROVEDEN Z XPS TL.150MM

- G** STAVAJÍCÍ DEŠŤOVÉ SVODY, ŽLABY A OPLECHOVÁNÍ BUDOU NAHAZEНЫ NOVÝMI Z POZINKOVANÉHO PLECHU. PŘESNÝ ROZSAH MĚNĚNÝCH PRVKŮ BUDE UPŘESNĚN PO DOKONČENÍ VÝSTAVBY LEŠEN A PROVĚŘENÍ SKUTEČNÉHO STAVU JEJEDNOTLIVÝCH ČÁSTÍ
- H** CHYBĚJÍCÍ KAMENNÝ OKLAD SOKLU ZE ŠTÍPANÉ BRIDLIČE BUDE DOPLNĚN VE SHODNĚM VZHLEDU JAKO NAVAŽUJÍCÍ
- I** STŘEŠNÍ ŘÍMSY A ČÁSTI FASÁDY BEZ ETICS BUDOU V MÍSTĚ POŠKOZENÍ A NESOUHRZNĚHO PODKLADU ZAPRAVENY, PENETROVNÝ A PROVEDENA SYSTÉMOVÁ ŠTEKOVÁ OMÍTKA, TYP A ODSTIN VIZ (A).
- J** STAVAJÍCÍ HROMOSVOD BUDE DEMONTOVÁN A PO PROVEDENÍ ETICS NOVĚ OSAZEN, UPRAVEN A PROVEDENA REVIZE
- K** STAVAJÍCÍ BRIDLIČOVÝ OKLAD SOKLU, BUDE PONECHÁN A BĚHEM STAVBY CHRÁNĚN PROTI ZNEČIŠTĚNÍ
- L** STAVAJÍCÍ ŘÍMSY BUDOU UBOURÁNY A NAHAZEНЫ NOVÝMI FASÁDNÍ PARAPETNÍMI ŘÍMSAMI Z EPS 150 V RÁMCI ETICS

POZNÁMKY

- Provedení ETICS je zřádně upraveno českou technickou normou ČSN 73 29 01
- provádění vnějších tepelně izolačních kompozičních systémů – platnou od 1.dubna 2005
- Na nárožích budou desky přesazovány střídavě z obou stran, všechny hrany a nároží budou ztužena profilem se síťovinou

PROJEKTANT		ZODP. PROJEKTANT	TECH. KONTROLA	 Lindner Vodostrojnícko Ekologická Projektce a Stavby	
ING. Arch. R. ŠTEFKA		ING. Arch. R. ŠTEFKA	ING. J. LINDNER		
					
INVESTOR: Obec Dvorce, Náměstí 13, 793 68 Dvorce					
AKCE:				FORMÁT	A0
"Úspora energie na budově Základní školy Olomoucká 336, Dvorce"				STUPEŇ	DVZ
				MĚŘÍTKO:	1:100
VÝKRES:				ČÍSLO PŘÍLOHY:	ČÍSLO KOPIE:
Pohled dvorní - návrh				D 1.2.b.10	