


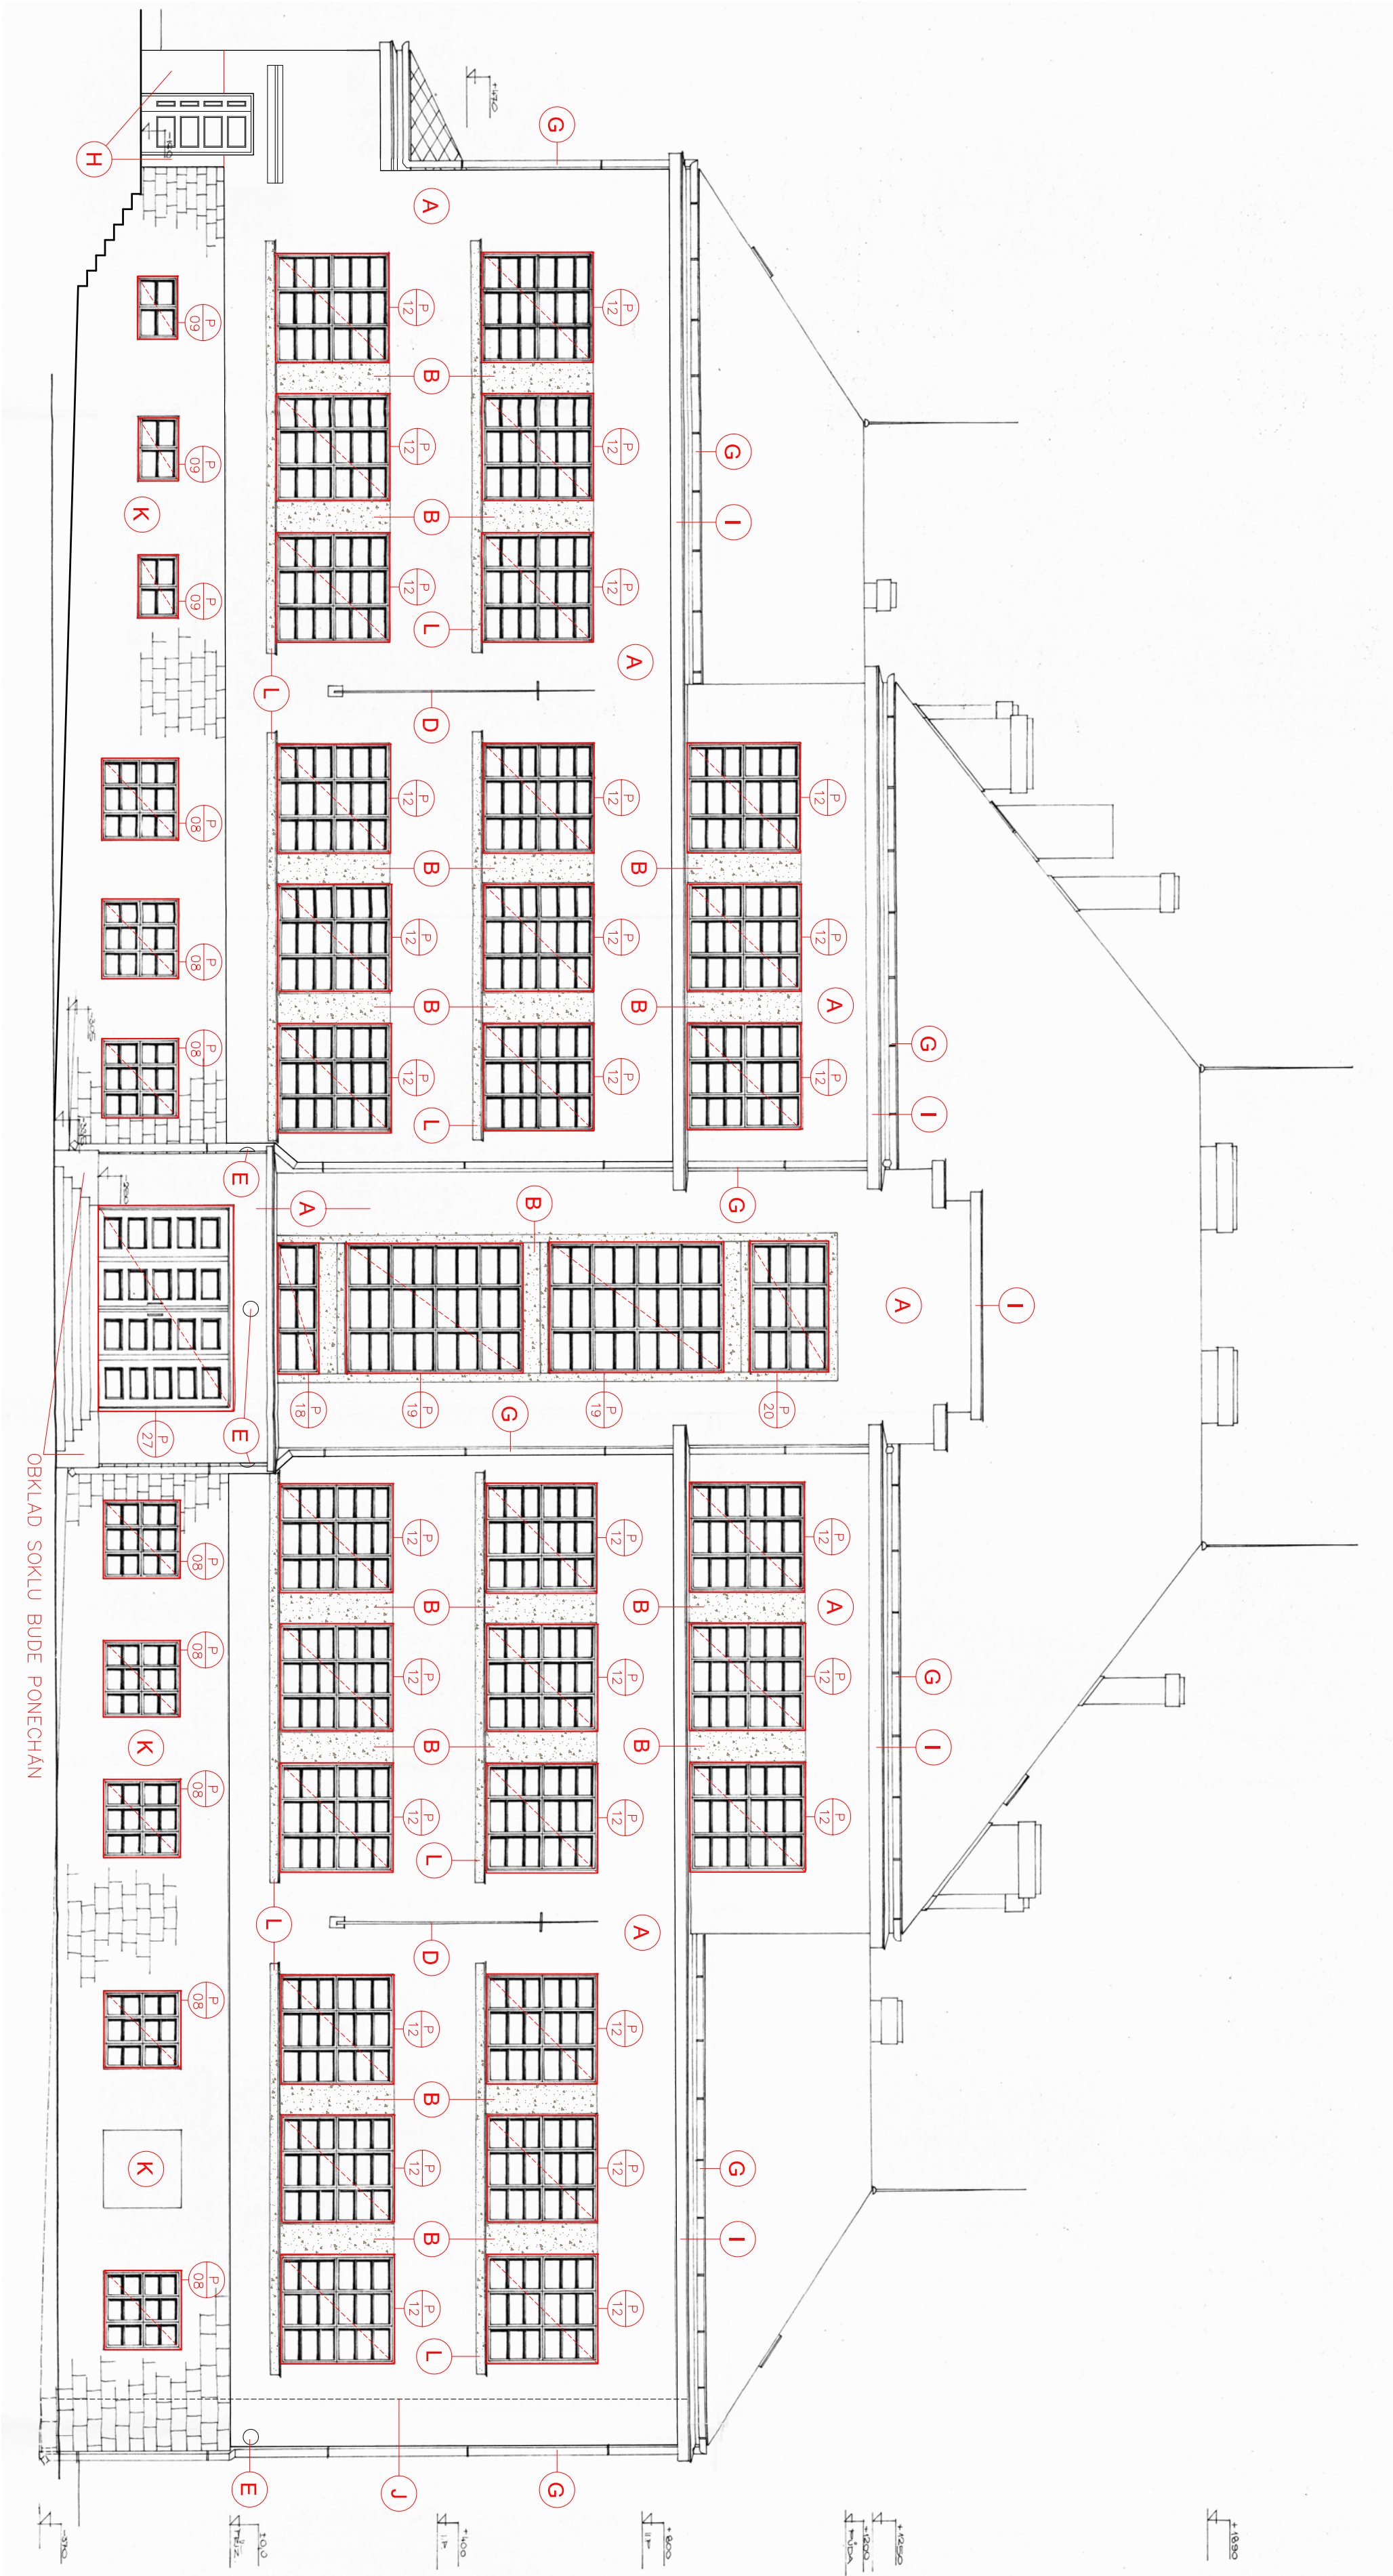

POPIS POVRCHŮ

- A** ZATEPLENÍ ETICS – MW tl.150mm, PŘ: JEMNĚ DRASANÁ PROBARVENÁ OMÍTKA, ODSTIN SVĚTLÉ BEŽOVÝ, BUDE ODŠOUHLASEN NA VZORKU INVESTOŘEM
- B** ZATEPLENÍ ETICS – MW tl.150mm, PŘ: JEMNĚ DRASANÁ PROBARVENÁ OMÍTKA, ODSTIN BEŽOVÝ, BUDE ODŠOUHLASEN NA VZORKU INVESTOŘEM
- C** ZATEPLENÍ ETICS – EPS tl.150mm, PŘ: JEMNĚ DRASANÁ PROBARVENÁ OMÍTKA, ODSTIN SVĚTLÉ BEŽOVÝ, BUDE ODŠOUHLASEN NA VZORKU INVESTOŘEM
- D** OCELOVÉ KONSTRUKCE (PRÁPOROVÉ ŽEBŘE, ŽEBŘÍK A KONZOLY) BUDOU PO PROVEDENÍ ETICS VE STYKU S FASÁDOU OPATŘENY OKAPNICÍ, OČIŠTĚNÝ A OPATŘENÝ KVALITNÍM OCHRANÝM NÁTĚREM, MINIMÁLNĚ VE 2 VRSTVÁCH
- E** STÁVAJÍCÍ SVÍTLA BUDOU DEMONTOVÁNA, OČIŠTĚNA A PO PROVEDENÍ FASÁDY OPĚT OSAZENÁ NA PŮVODNÍ POZICE
- F** V MÍSTECH KDE KLESA ETICS AŽ K ÚROVNI NIŽŠÍ STŘECHY ČI TERÉNU BUDE DO VÝŠE 0,5M PROVEDEN Z XPS TL.150MM

- G** STÁVAJÍCÍ DEŠŤOVÉ SVODY, ŽLABY A OPLECHOVÁNÍ BUDOU NAHRAZENY NOVÝMI Z POZINKOVANÉHO PLECHU. PŘESNÝ ROZSAH MĚNĚNÝCH PRVKŮ BUDE UPŘESNĚN PO DOKONČENÍ VÝSTAVBY LEŠENÍ A PROVĚŘENÍ SKUTEČNÉHO STAVU JEJEDNOTLIVÝCH ČÁSTÍ
- H** CHYBĚJÍCÍ KAMENNÝ OKLAD SOKLU ZE ŠTÍPANÉ BRIDLICE BUDE DOPLNĚN VE SHODNĚM VZHLEDU JAKO NAVAŽUJÍCÍ
- I** STŘEŠNÍ ŘÍMSY A ČÁSTI FASÁDY BEZ ETICS BUDOU V MÍSTĚ POŠKOZENÍ A NESOUHRZRNÉHO PODKLADU ZAPRAVENY, PENETROVNÝ A PROVEDENA SYSTÉMOVÁ ŠTEKOVÁ OMÍTKA, TYP A ODSTIN VIZ (A).
- J** STÁVAJÍCÍ HROMOSVOD BUDE DEMONTOVÁN A PO PROVEDENÍ ETICS NOVĚ OSAZEN, UPRÁVEN A PROVEDENA REVIZE
- K** STÁVAJÍCÍ BRIDLICOVÝ OKLAD SOKLU, BUDE PONECHÁN A BĚHEM STAVBY CHRÁNĚN PROTI ZNEČIŠTĚNÍ
- L** STÁVAJÍCÍ ŘÍMSY BUDOU UBOURÁNY A NAHRAZENY NOVÝMI FASÁDNÍ PARAPETNÍMI ŘÍMSAMI Z EPS 150 V RAMCI ETICS

POZNÁMKY

- Provedení ETICS je zřvozně upraveno českou technickou normou ČSN 73 29 01
- Provedení vnějších tepelně izolačních kompozitních systémů – platnou od 1.dubna 2005
- Na nárožích budou desky přesazovány střídavě z obou stran, všechny hrany a nároží budou ztlužena profilem se síťovinou

PROJEKTANT			ZODP. PROJEKTANT	TECH. KONTROLA	Lindner Vodostrojítko Projekce a Stavby	
ING. Arch. R. ŠTEFKA			ING. Arch. R. ŠTEFKA	ING. J. LINDNER		
INVESTOR: Obec Dvorce, Náměstí 13, 793 68 Dvorce					DATUM	10/2015
AKCE:					FORMÁT	A0
"Úspora energie na budově Základní školy Olomoucká 336, Dvorce"					STUPEŇ	DVZ
					MĚŘÍTKO:	1:100
VÝKRES:					ČÍSLO PRÍLOHY:	ČÍSLO KOPIE:
Pohled uliční - návrh					D 1.2.b.7	