



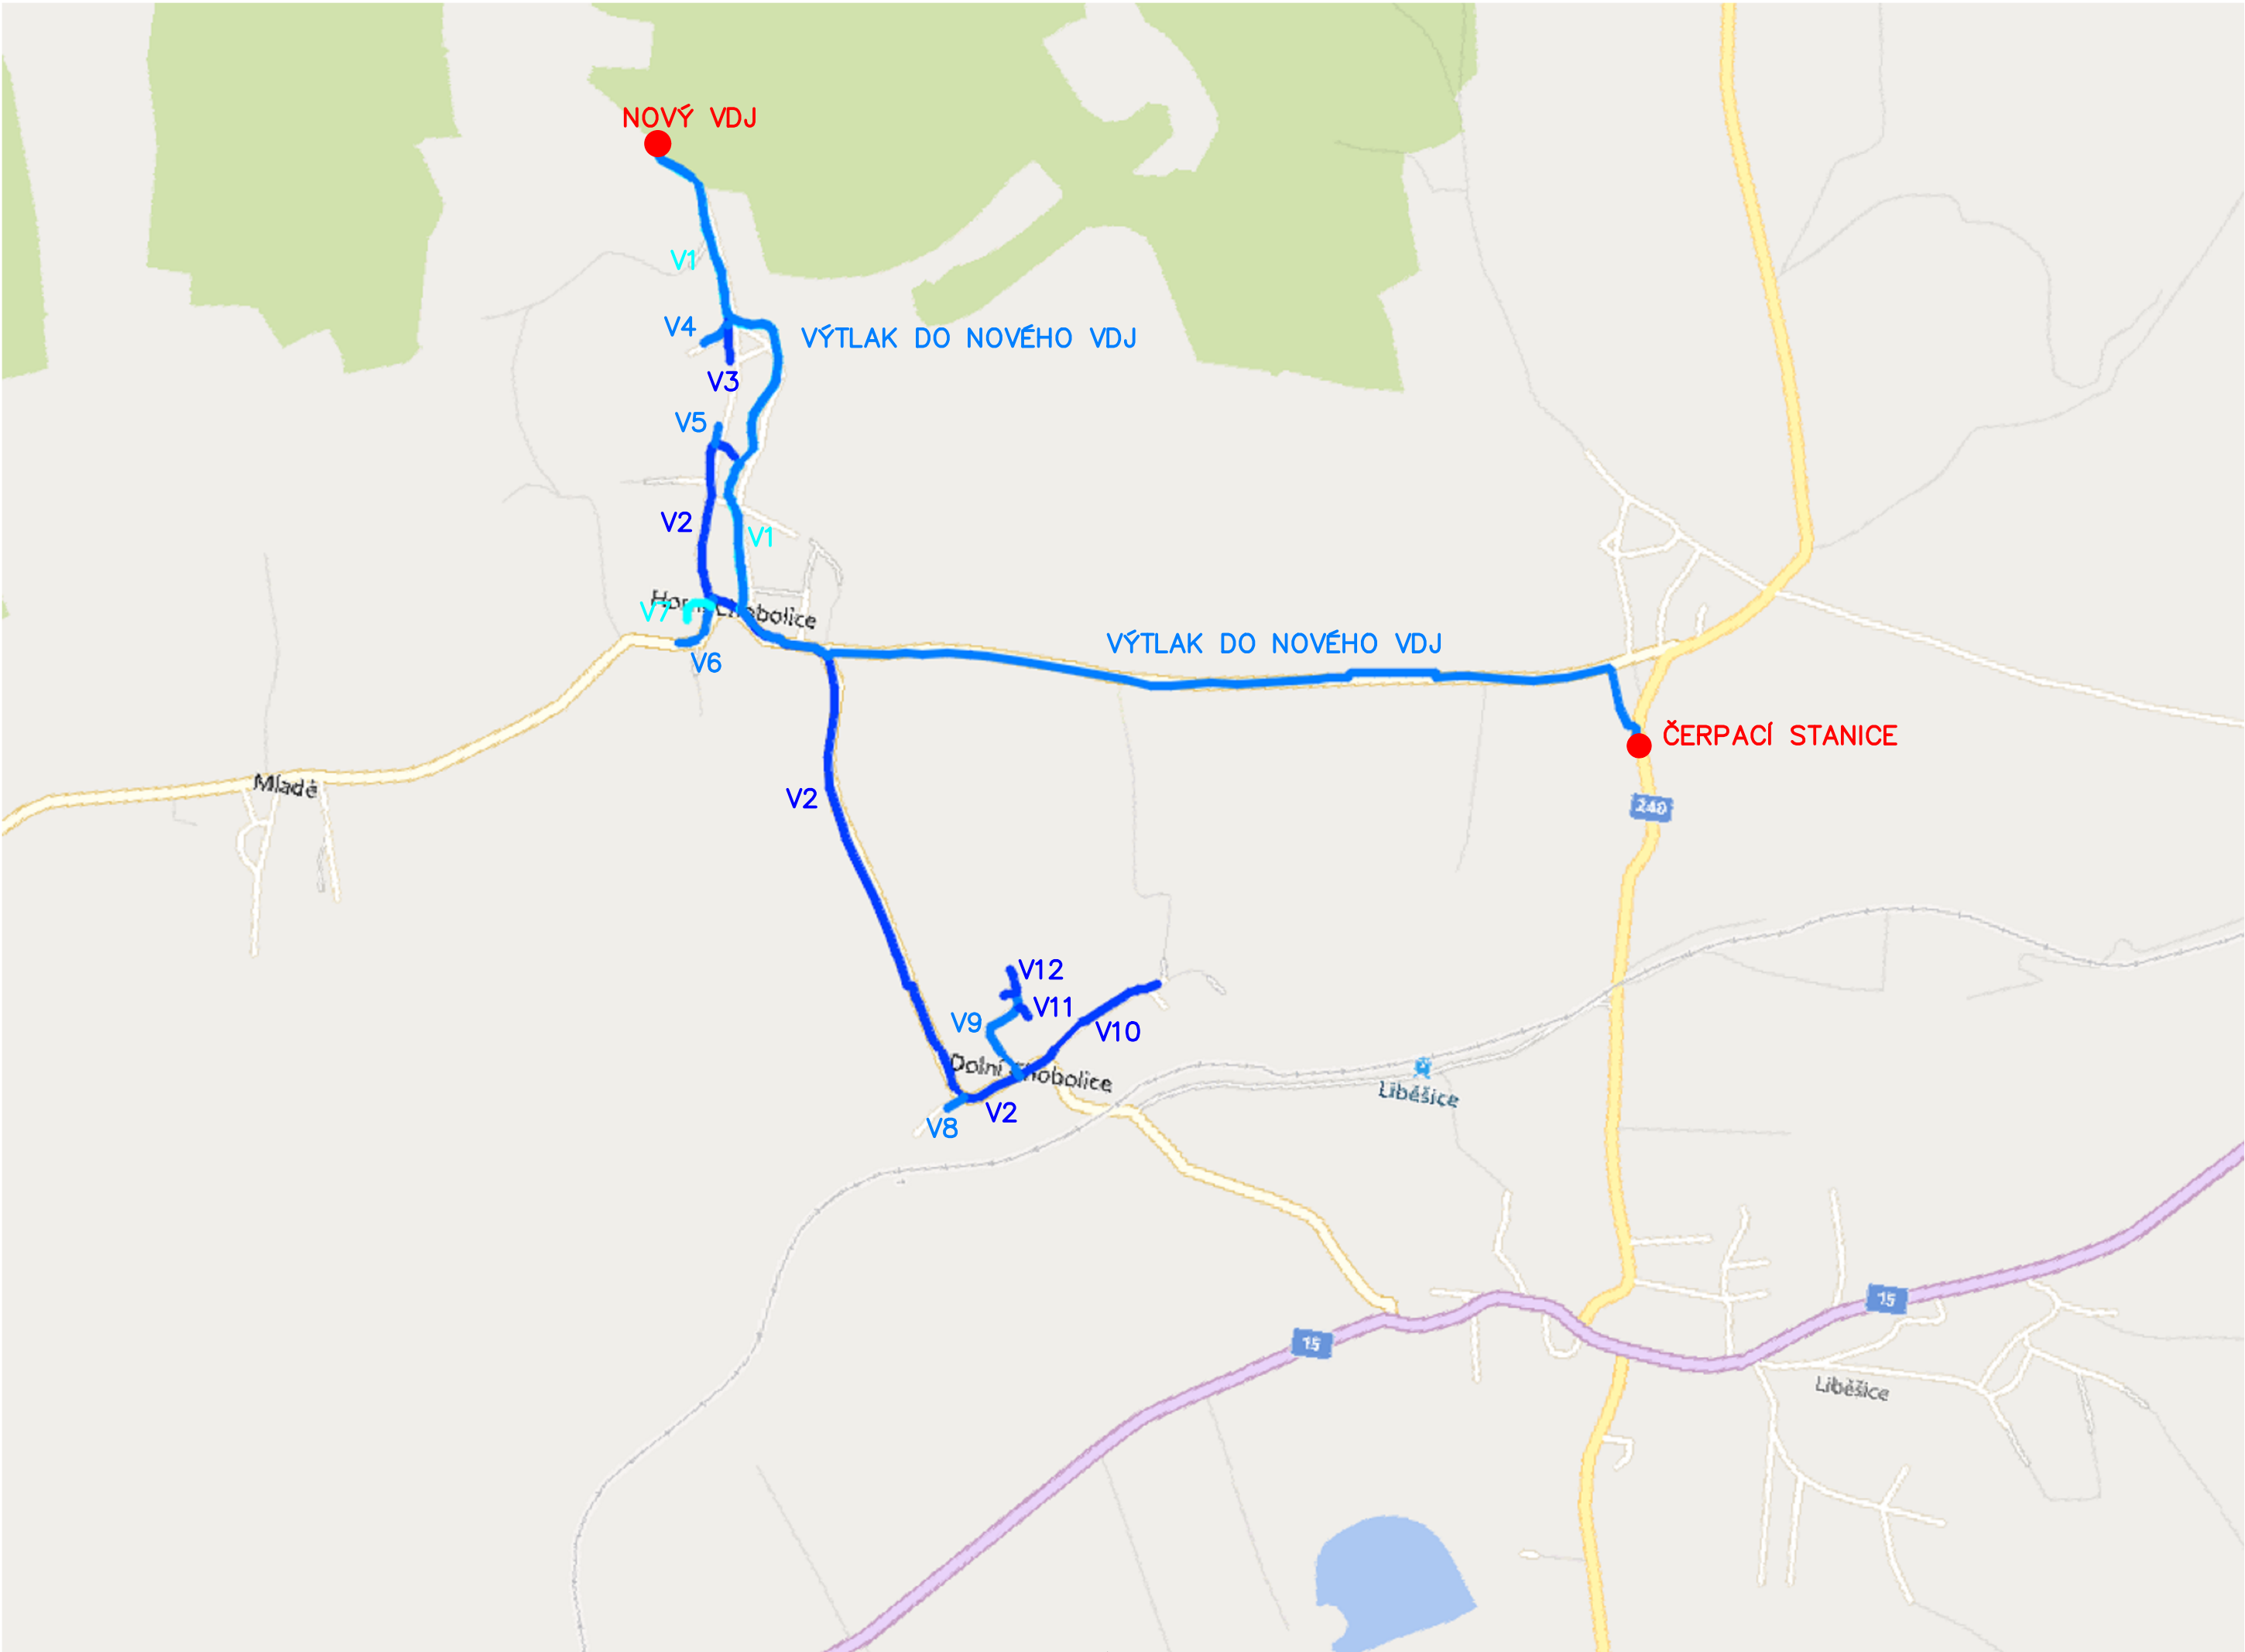

Vodovodní řad	Materiál	Dimenze	Délka (m)
Výtlak do nového VDJ	PE-HD PE100 RC+	DN/OD90	2399,34
V1	PE-HD PE100 RC+	DN/OD90	850,24
V2	PE-HD PE100 RC+	DN/OD90	1362,12
V3	PE-HD PE100 RC+	DN/OD63	71,76
V4	PE-HD PE100 RC+	DN/OD63	51,07
V5	PE-HD PE100 RC+	DN/OD63	28,24
V6	PE-HD PE100 RC+	DN/OD90	101
V7	PE-HD PE100 RC+	DN/OD63	60,45
V8	PE-HD PE100 RC+	DN/OD63	33,18
V9	PE-HD PE100 RC+	DN/OD90	170,95
V10	PE-HD PE100 RC+	DN/OD90	268,19
V11	PE-HD PE100 RC+	DN/OD63	23,33
V12	PE-HD PE100 RC+	DN/OD63	59,7

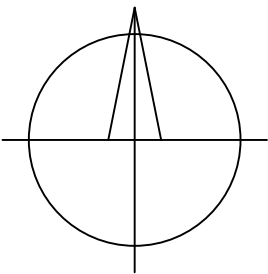

SOUŘADNICOVÝ SYSTÉM JTSK
VÝŠKOVÝ SYSTÉM BALT P.V.

	SVIS TCE, spol. s r.o.	ZA CHLUMEM 814 418 01 BILINA
---	------------------------	---------------------------------

VYPRACOVAL: Ing. Los	ZODPOVĚDNÝ PROJEKTANT: Ing. Karásek	HLAVNÍ INŽENÝR PROJEKTU: Ing. Karásek	MANAŽER ÚTVARU: Ing. Hájek	TECHNICKÁ KONTROLA: Ing. Karásek
INVESTOR: Obec Liběšice		KRAJ: Ústecký	FORMÁT:	2 x A4
PŘÍLOHA: SITUACE ŠIRŠÍCH VZTAHŮ			DATUM:	06/2024
			STUPEŇ:	DPS
			ČÍSLO ZAKÁZKY:	02/2024
AKCE: DOLNÍ A HORNÍ CHOBOLICE – VODOVOD		MĚŘITKO: –	ČÍSLO VÝKRESU: C.1	ČÍSLO PARÉ: