


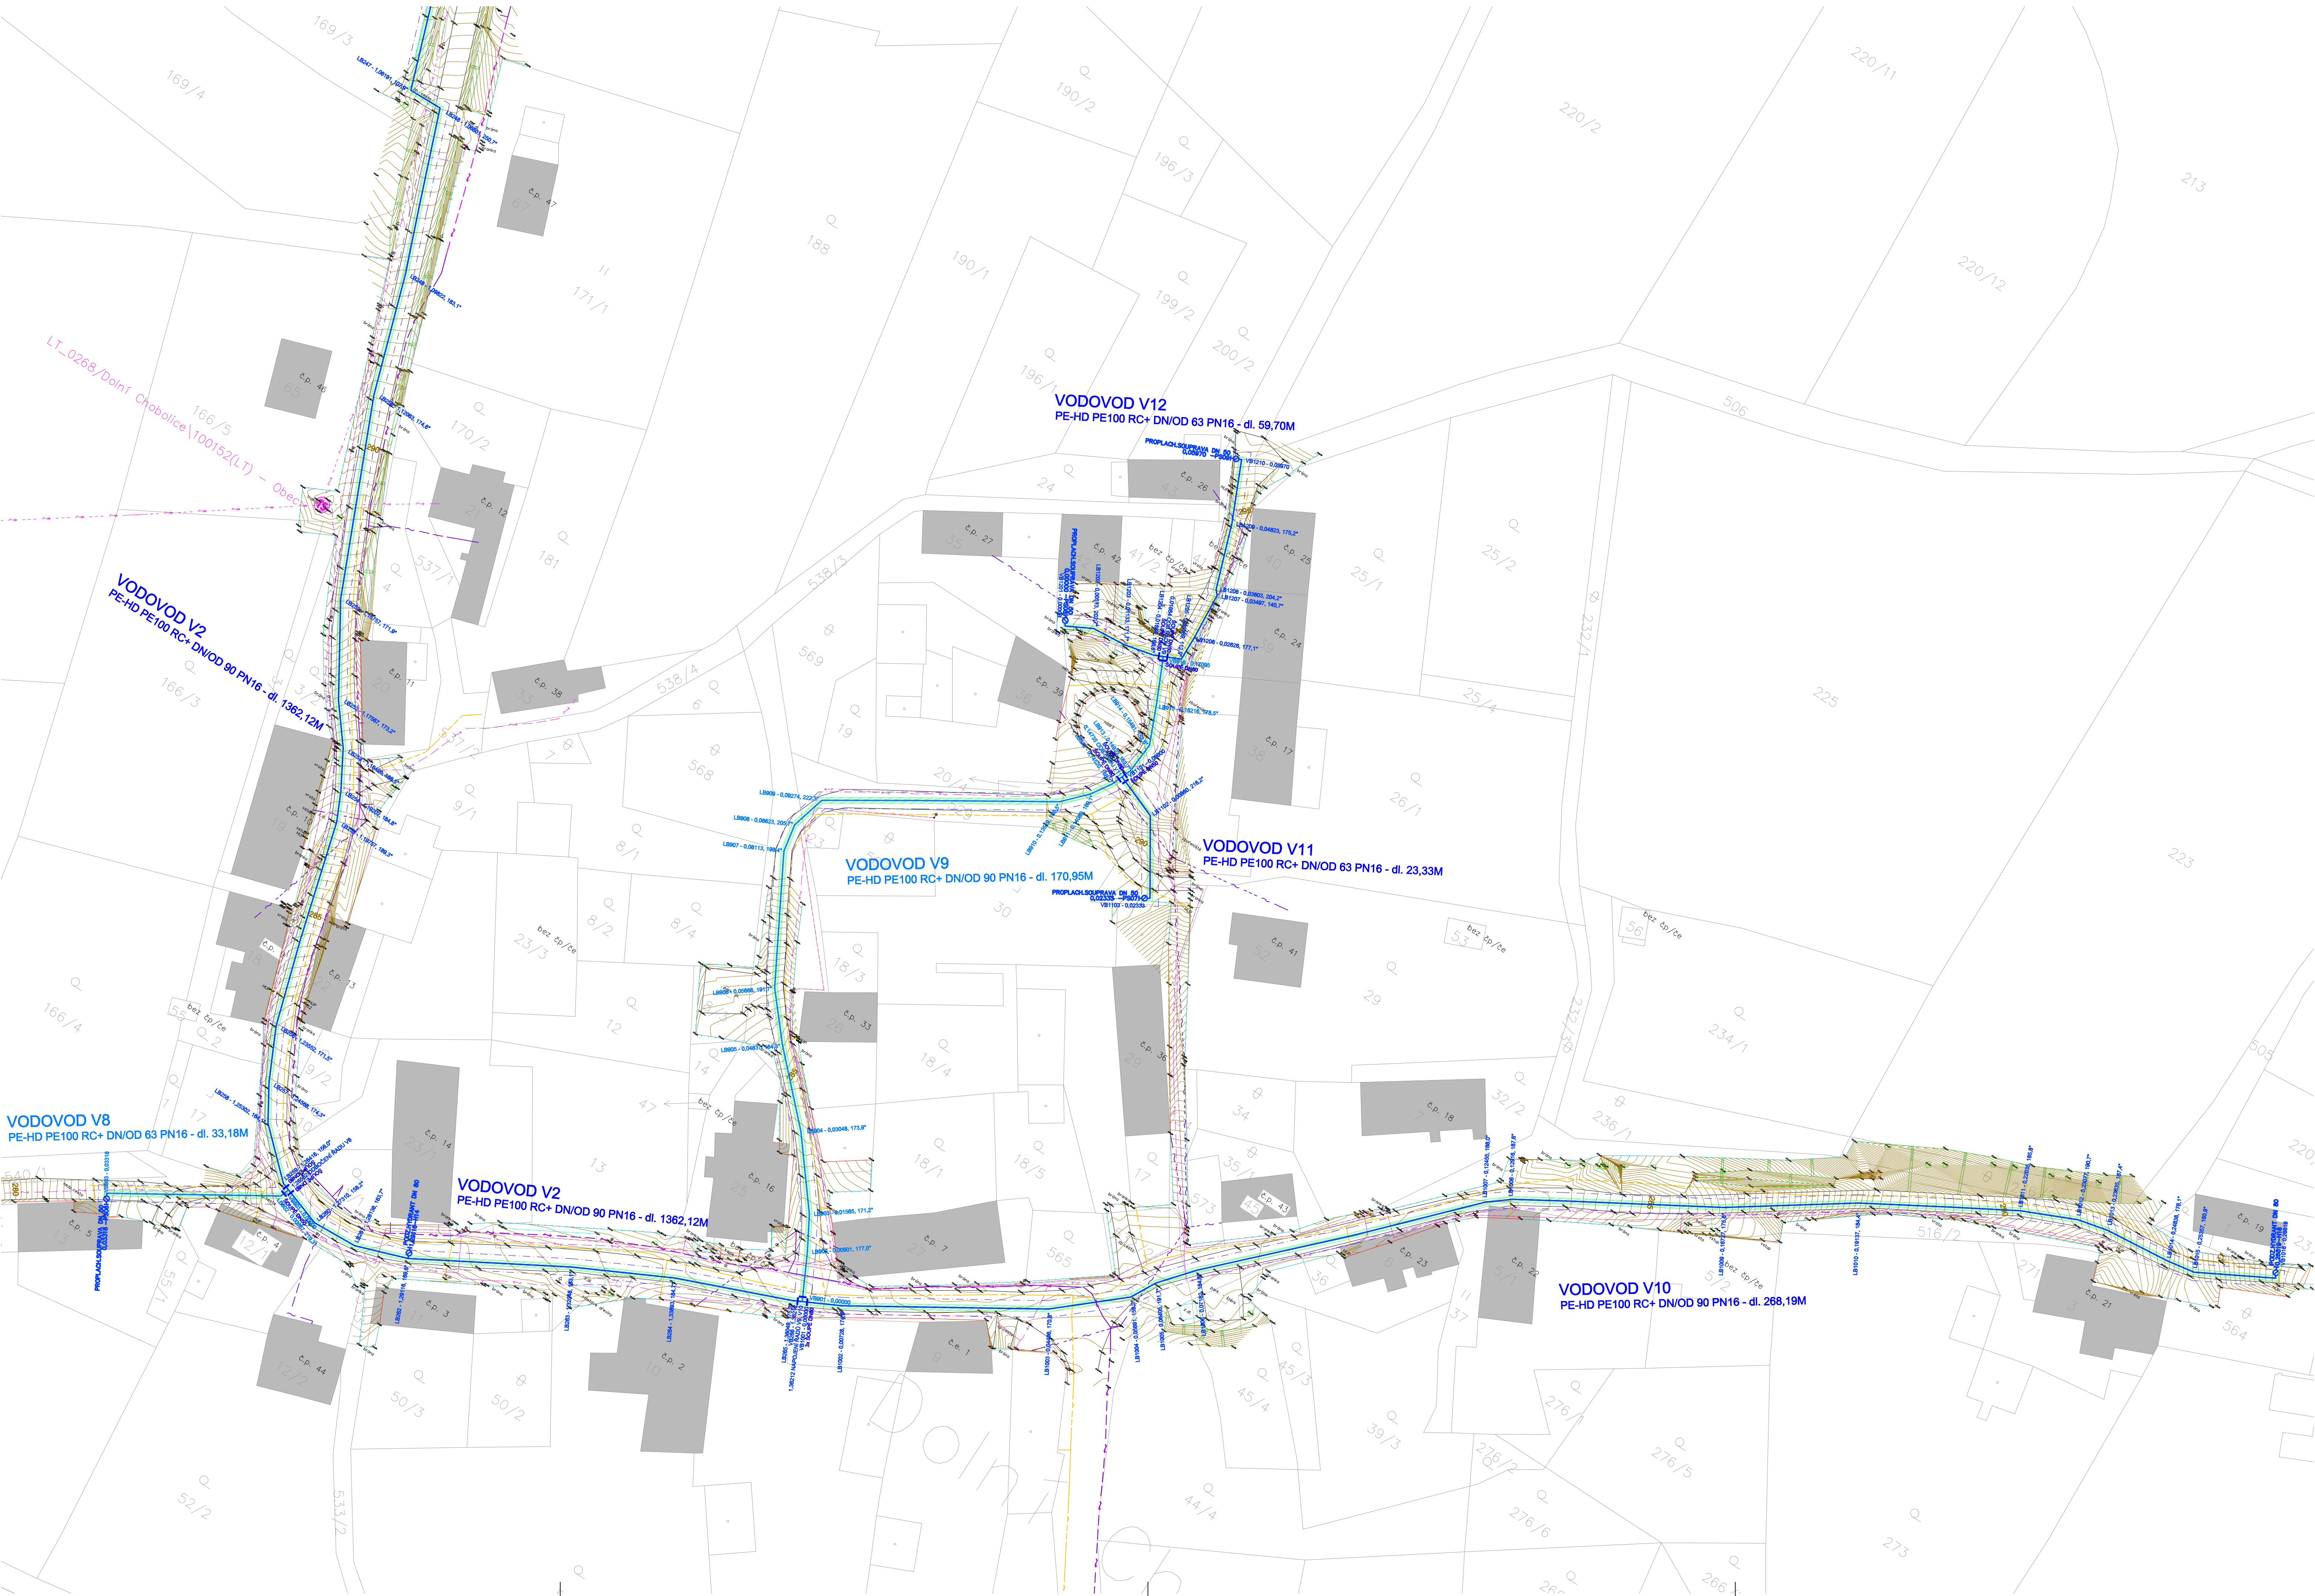

LEGENDA

- SILOVÉ VEDENÍ NN – PODZEMNÍ
- SILOVÉ VEDENÍ NN – NADZEMNÍ
- SILOVÉ VEDENÍ VN – NADZEMNÍ
- SDĚLOVACÍ VEDENÍ – PODZEMNÍ
- SDĚLOVACÍ VEDENÍ – NADZEMNÍ
- NTL PLYNOVOD
- VEDENÍ VEŘEJNÉHO OSVĚTLENÍ

LEGENDA–NÁVRH

- NOVÉ VODOVODNÍ ŘADY
- NOVÉ VODOVODNÍ ŘADY
- NOVÉ VODOVODNÍ ŘADY
- NOVÉ PŘÍPOJKY NN K ČS A VDJ
- HRANICE VÝKOPU – 5201,4m2

ČÁST 2

ČÁST 1

ČÁST 3

ČÁST 4

SOUŘADNICOVÝ SYSTÉM JTSK VÝŠKOVÝ SYSTÉM BALT P.V.		svjs SVMS TCE, spol. s r.o.		ZA CHLUMEM 814 418 01 BILINA	
VYPRACOVAL: Ing. Los		ZODPOVĚDNÝ PROJEKTANT: Ing. Karásek		HLAVNÍ INŽENÝR PROJEKTU: Ing. Karásek	
INVESTOR: Obec Liběšice		KRAJ: Ústecký		MANAŽER OTVÁRU: Ing. Hájek	
PRŮLOHA:		KOORDINAČNÍ SITUAČNÍ VÝKRES ČÁST 4		TECHNICKÁ KONTROLA: Ing. Karásek	
FORMÁT: 10 x A4					
DATUM: 06/2024					
STUPEŇ: DPS					
AKCE: DOLNÍ A HORNÍ CHOBOLICE – VODOVOD		MĚŘÍTKO: 1:1000		ČÍSLO ZAKÁZKY: 02/2024	
				ČÍSLO VÝKRESU: C.3.4	
				ČÍSLO PÁŘE:	