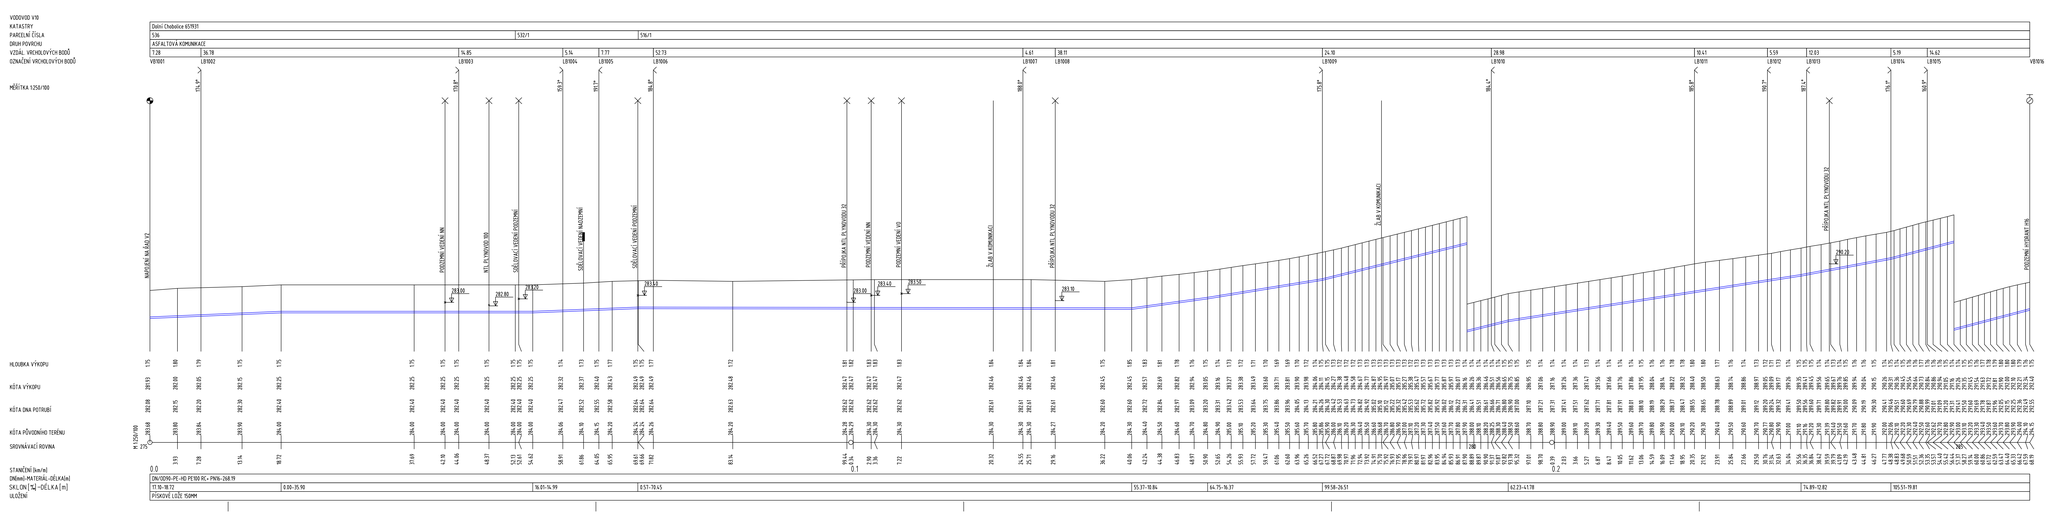

VODOVOD V10
KATASTRY
PARCELNÍ ČÍSLA
DRUH POVRCHU
VZDÁL. VRCHOLOVÝCH BODŮ
OZNAČENÍ VRCHOLOVÝCH BODŮ
MĚŘÍTKA 1:250/100
HLOUBKA VÝKOPU
KÓTA VÝKOPU
KÓTA DNA POTRUBÍ
KÓTA PŮVODNÍHO TERÉNU
SROVNÁVACÍ ROVINA
STANIČENÍ [km/m]
ZNÁMKU-MATERIÁL-DÉLKA[m]
SKLON [%] - DÉLKA [m]
ULOŽENÍ
Dolní Chobolice 659/31
536
532/1
536/1
ASFALTOVÁ KOMUNIKACE
V10001
V10002
V10003
V10004
V10005
V10006
V10007
V10008
V10009
V10010
V10011
V10012
V10013
V10014
V10015
V10016
KANÁLEK NA ŘÁD V7
PŘÍPOJKA KN PL 1/2"KOV/OCEL 30