




VÝTLAK DO NOVÉHO VDJ

PE-HD PE100 RC+ DN/OD 90 PN16 - dl. 2399,34M

VÝTLAK DO NOVÉHO VDJ		
Název	počet	Jednotka
POTRUBÍ		
HDPE (PAS 1075 - typ 2) PE100 RC+ PN10, DN/OD 90 (NAVIN)	2377,81	m
HDPE (PAS 1075 - typ 3) PE100 RC+ PN10, DN/OD 90 (NAVIN)	21,53	m
TVAROVKY		
LEMOVÝ NAKRÚŽEK + OTOČNÁ PŘÍRUBA DN 80 PN16	18	ks
LEMOVÝ NAKRÚŽEK + OTOČNÁ PŘÍRUBA DN 40 PN16	2	ks
LEMOVÝ NAKRÚŽEK + OTOČNÁ PŘÍRUBA DN 65 PN16	1	ks
ELEKTROOBÍJMKA S DORAZEM PE D90 PN16	154	ks
ELEKTROOBÍJMKA S DORAZEM PE D75 PN16	1	ks
ELEKTROOBÍJMKA S DORAZEM PE D50 PN16	2	ks
ELEKTROKOLENO 90° D90 PN 16	3	ks
ELEKTROKOLENO 45° D90 PN 16	13	ks
ELEKTROKOLENO 30° D90 PN 16	8	ks
PE OBLOUK 22° D90	4	ks
PE KOLENO 90° D90	1	ks
ELEKTRO T KUS D90 PN16	1	ks
PE REDUKCE D90/50 PN16	1	ks
PE REDUKCE D90/75 PN16	1	ks
ELEKTROREDUKCE MR D90/50, PN16	1	ks
PŘÍRUBOVÝ T KUS DN 80/80 PN 16	8	ks
FF KUS L=600 DN80 PN 16	8	ks
PRODLOUŽENÉ PŘÍRUB KOLENO S PATKOUBO D90 PN16	8	ks
ARMATURY		
SOUPĚ PŘÍRUBOVÉ DN 80 PN16 MĚKČETĚSNICI KLINOVÉ	8	ks
PODZEM. HYDRANT DN 80, 1,00 m PN 16	8	ks
JINÉ		
POKLOP ULIČNÍ "TEL." PRO SOUPÁTKA (1750)	8	ks
POKLOP ULIČNÍ PRO HYDRANTY (1950)	8	ks
PODKLADOVÁ DESKA PRO PODZEMNÍ HYDRANT (1950)	8	ks
25 TELESK. PRO SOUPÁTKA A COMBI ARMATURY 1,3-1,8 M DN 80	8	ks
ŠROUB S MATICÍ NEREZ M16/80	404	ks
ORIENTAČNÍ TABULKY	8	ks
OPĚVNÝ BLOK	82	ks
TRASOVACÍ VODIČ NY 1x6mm2	2423,34	m
OCHRANNÁ FOLIE S NÁPÍSEM VODA	2399,34	m

SOUŘADNICOVÝ SYSTÉM JTSK VÝŠKOVÝ SYSTÉM BALT P.V.			
SVS TCE, spol. s r.o.		ZA CHLUMEM 814 418 01 BILNA	
VYPRACOVAL: Ing. Los	ZODPOVĚDNÝ PROJEKTANT: Ing. Korásek	HLAVNÍ INŽENÝR PROJEKTU: Ing. Korásek	MANAŽÉR OTVÁŘÁNÍ: Ing. Korásek
INVESTOR: Obec Libešice	KRAJ: Ústecký	FORMÁT: 16 x A4	TECHNICKÁ KONTROLA: Ing. Korásek
PRŮLOHA: 1001 VODOVOD		DATUM: 06/2024	STUPEŇ: DPS
KLADÉCKÉ SCHEMA VÝTLAK DO NOVÉHO VDJ		OSLOUŽENÍ ZAKÁZKY: 02/2024	OSLOUŽENÍ PANE: 02/2024
AKCE: DOLNÍ A HORNÍ CHOBOLICE – VODOVOD	MĚŘÍTKO: –	OSLOUŽENÍ VÝMĚRY: D.1.6.1	OSLOUŽENÍ PANE: –