


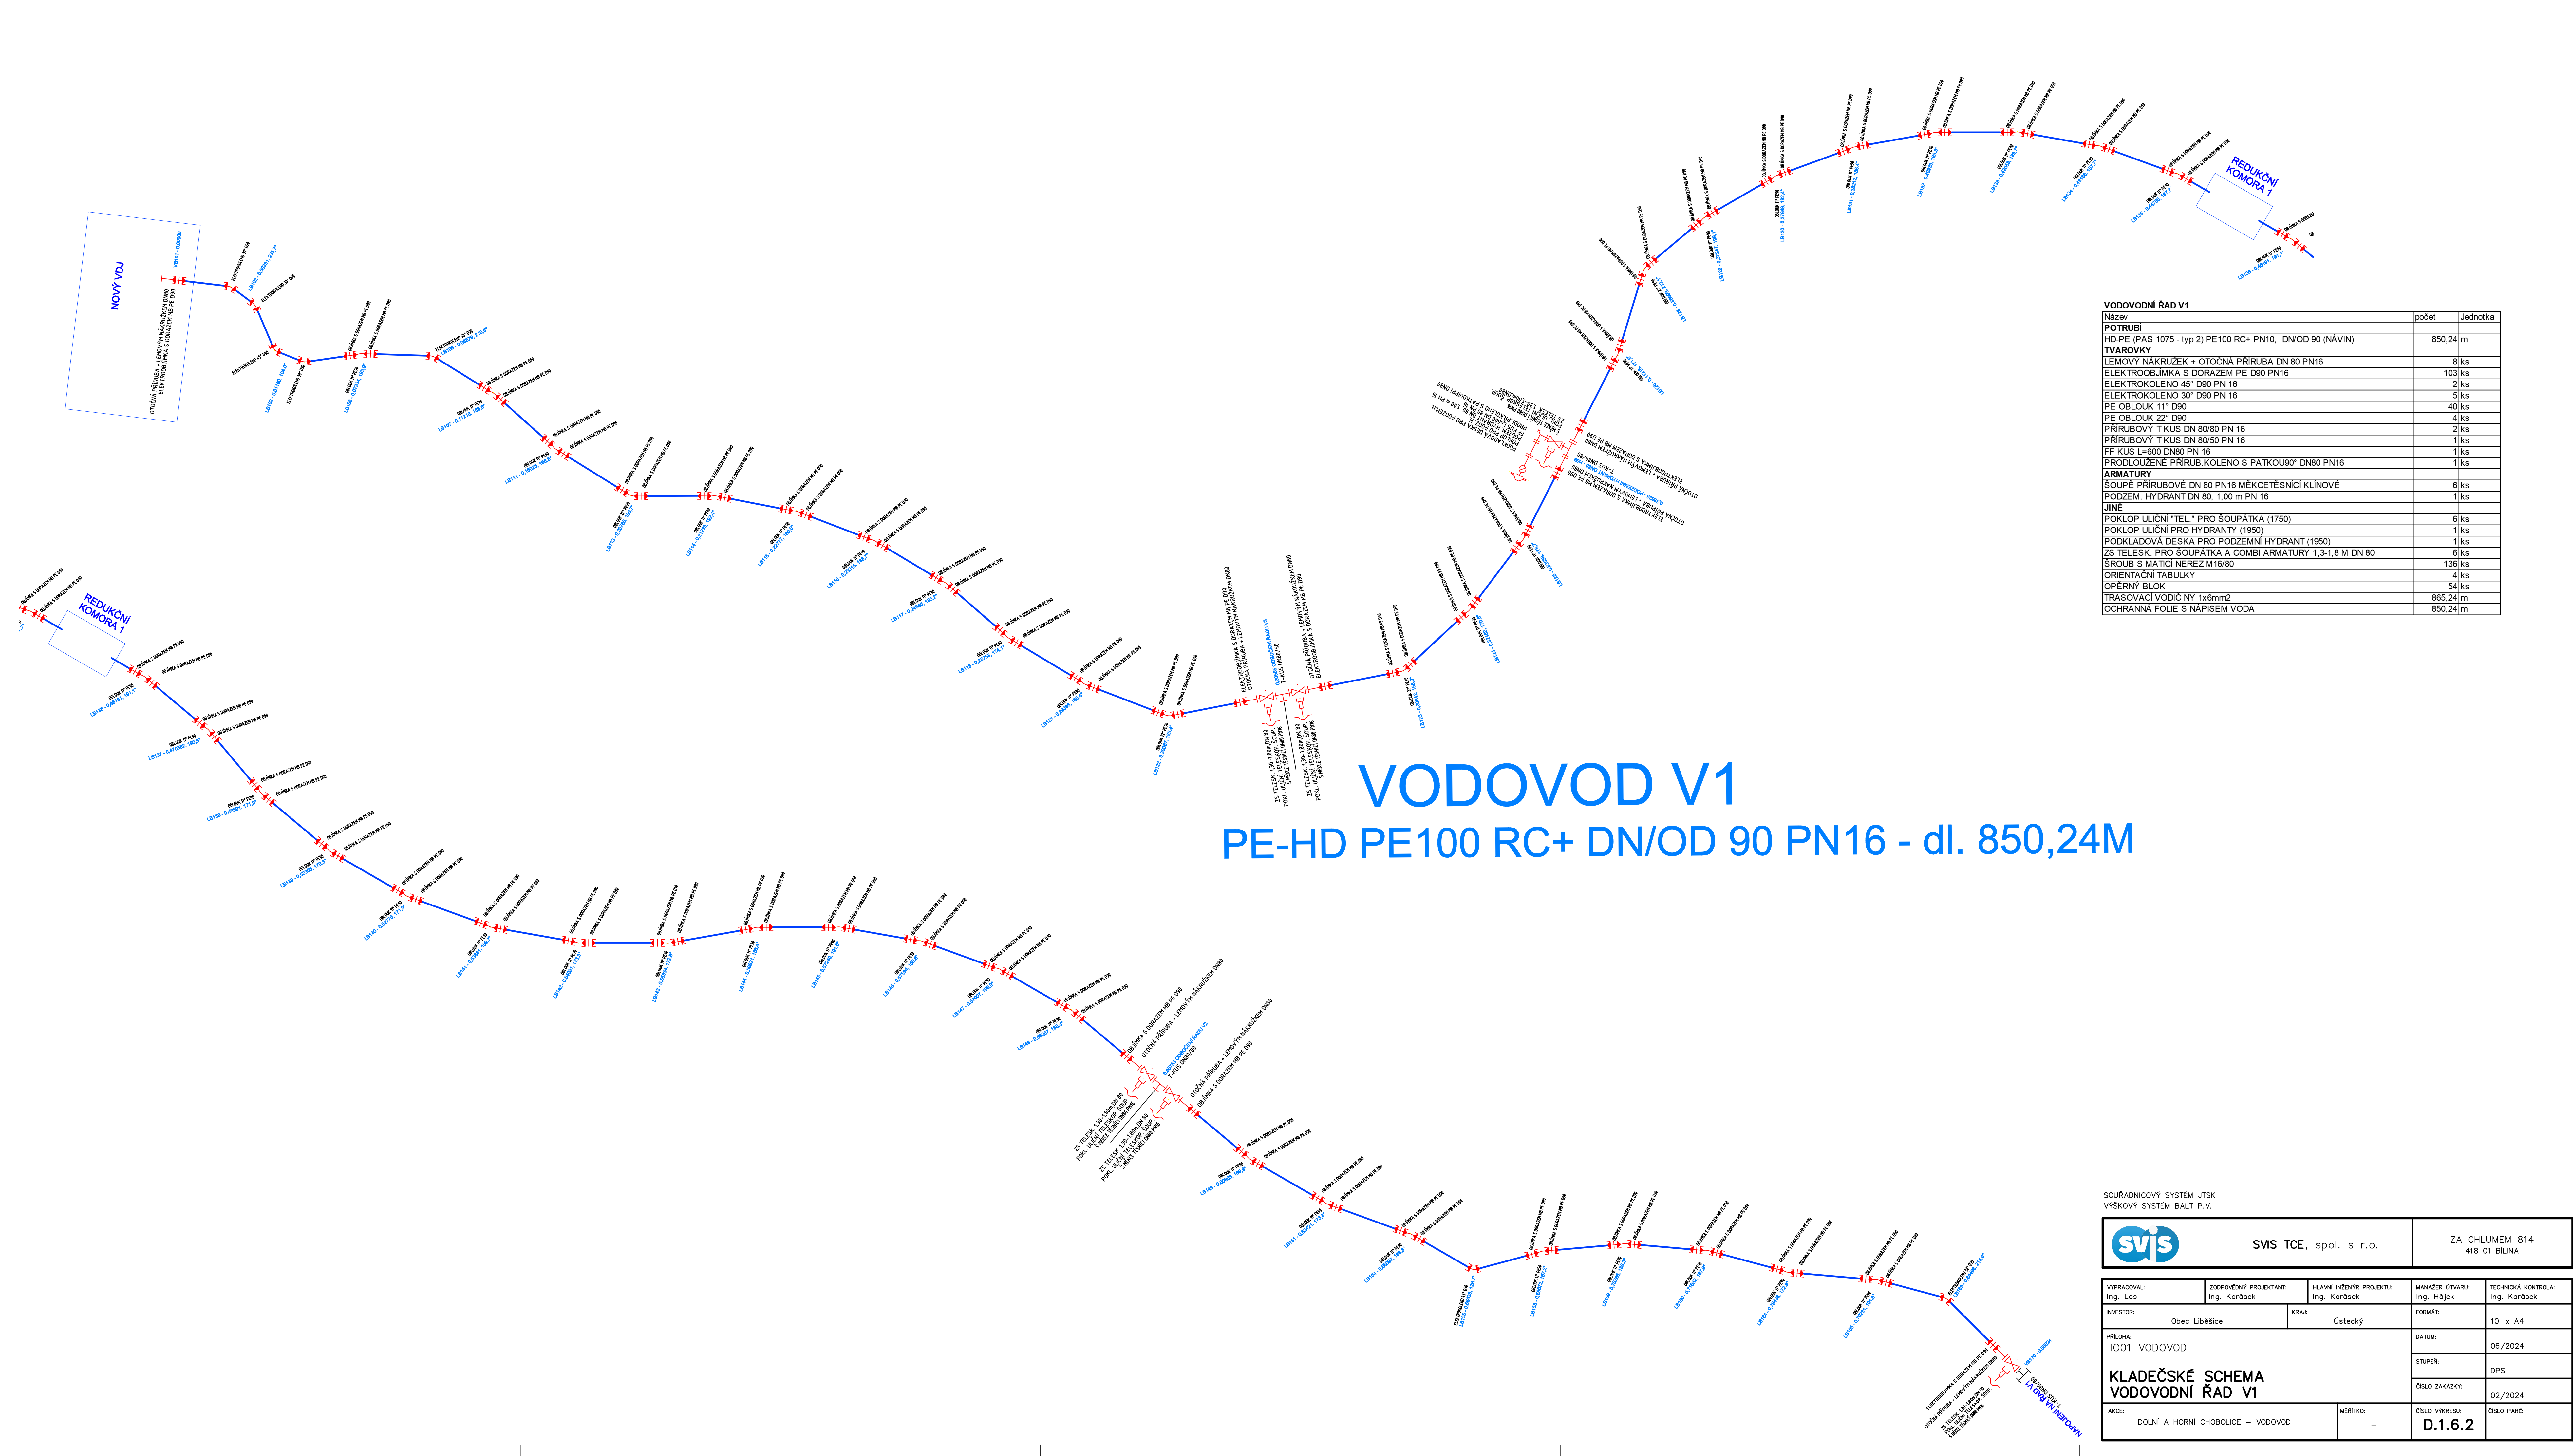

SOUŘADNICOVÝ SYSTÉM JTSC VÝŠKOVÝ SYSTÉM BALT P.V.		SVIS TCE, spol. s r.o.		ZA CHLUMEM 814 418 01 BILINA
VYPRACOVAL: Ing. Los	ZODPOVĚDNÝ PROJEKTANT: Ing. Kordšek	HLAVNÍ INŽENÝR PROJEKTU: Ing. Kordšek	MANAŽER OTVÁR: Ing. Hájek	TECHNICKÁ KONTROLA: Ing. Kordšek
INVESTOR: Obec Liběšice	KRAJ: Ústecký	FORMAT: 10 x A4	DATUM: 06/2024	STUPEŇ: DPS
PŘÍLOHA: 1001 VODOVOD			ČÍSLO ZAKAZKY: 02/2024	ČÍSLO VÝKRESU: D.1.6.2
KLADĚČSKÉ SCHEMA VODOVODNÍ RAD V1		ČÍSLO PARE:		
AKCE: DOLNÍ A HORNÍ CHOBOULICE – VODOVOD		MĚŘÍTKO: –		