




| VODOVODNÍ RAD V2                                           |         |          |
|------------------------------------------------------------|---------|----------|
| Název                                                      | počet   | Jednotka |
| POTRUBÍ                                                    |         |          |
| HD-PE (PA6S 1075 - typ 2) PE100 RC+ PN10, DN/OD 90 (NÁVIN) | 1362,12 | m        |
| TVAROVKY                                                   |         |          |
| LEMOVÝ NAKRUŽEK + OTOČNÁ PRÍRUBA DN 80 PN16                | 20      | ks       |
| ELEKTROOBJÍMKA S DORAZEM PE DN80 PN16                      | 106     | ks       |
| ELEKTROKOLENO 45° DN80 PN 16                               | 6       | ks       |
| ELEKTROKOLENO 30° DN80 PN 16                               | 6       | ks       |
| PE OBLOUK 11° DN80                                         | 29      | ks       |
| PE OBLOUK 22° DN80                                         | 9       | ks       |
| PRÍRUBOVÝ T KUS DN 80/80 PN 16                             | 7       | ks       |
| PRÍRUBOVÝ T KUS DN 80/50 PN 16                             | 3       | ks       |
| FF KUS L=600 DN80 PN 16                                    | 5       | ks       |
| PRODLOUŽENÉ PRÍRUB. KOLENO S PATKOU90° DN80 PN16           | 5       | ks       |
| ARMATURY                                                   |         |          |
| SOUPĚ PRÍRUBOVÉ DN 80 PN16 MĚKČETĚSNÍČÍ KLINOVÉ            | 15      | ks       |
| PODZEM. HYDRANT DN 80, 1,00 m PN 16                        | 5       | ks       |
| JINÉ                                                       |         |          |
| POKLOP ULIČNÍ "TEL" PRO SOUPÁTKA (1750)                    | 15      | ks       |
| POKLOP ULIČNÍ PRO HYDRANTY (1950)                          | 5       | ks       |
| PODKLADOVÁ DESKA PRO PODZEMNÍ HYDRANTY (1950)              | 5       | ks       |
| ZS TELESK. PRO SOUPÁTKA A COMBI ARMATURY 1,3-1,8 M DN 80   | 15      | ks       |
| ŠROUB S MATICÍ NEREZ M16/80                                | 400     | ks       |
| ORIENTAČNÍ TABULKY                                         | 10      | ks       |
| OPĚRNÝ BLOK                                                | 59      | ks       |
| TRASOVACÍ VODÍČ NY 1x6mm2                                  | 1401,12 | m        |
| OCHRANNA FOLIE S NÁPÍSEM VODA                              | 1362,12 | m        |

|                                             |                                        |                                          |                                |                                     |  |
|---------------------------------------------|----------------------------------------|------------------------------------------|--------------------------------|-------------------------------------|--|
| SVIS                                        |                                        | SVIS TCE, spol. s r.o.                   |                                | ZA CHLUMEM 814<br>418 01 BILINA     |  |
| VYPRACOVAL:<br>Ing. Los                     | ZODPOVĚDNÝ PROJEKTANT:<br>Ing. Karásek | HLAVNÍ INŽENÝR PROJEKTU:<br>Ing. Karásek | MANAŽER OTVÁR:<br>Ing. Karásek | TECHNICKÁ KONTROLA:<br>Ing. Karásek |  |
| INVESTOR:<br>Obec Libušice                  | KRAJ:<br>Ústecký                       |                                          | FORMÁT:<br>14 x A4             |                                     |  |
| PŘELOHA:<br>1001 VODOVOD                    |                                        |                                          | DATUM:<br>06/2024              |                                     |  |
| KLADĚČSKÉ SCHEMA<br>VODOVODNÍ RAD V2        |                                        |                                          | STUPEŇ:<br>DPS                 |                                     |  |
| AKCE:<br>DOLNÍ A HORNÍ CHOBOULICE – VODOVOD |                                        |                                          | ČÍSLO ZAKÁZKY:<br>02/2024      |                                     |  |
|                                             |                                        |                                          | ČÍSLO VÝKRESU:<br>D.1.6.3      |                                     |  |