


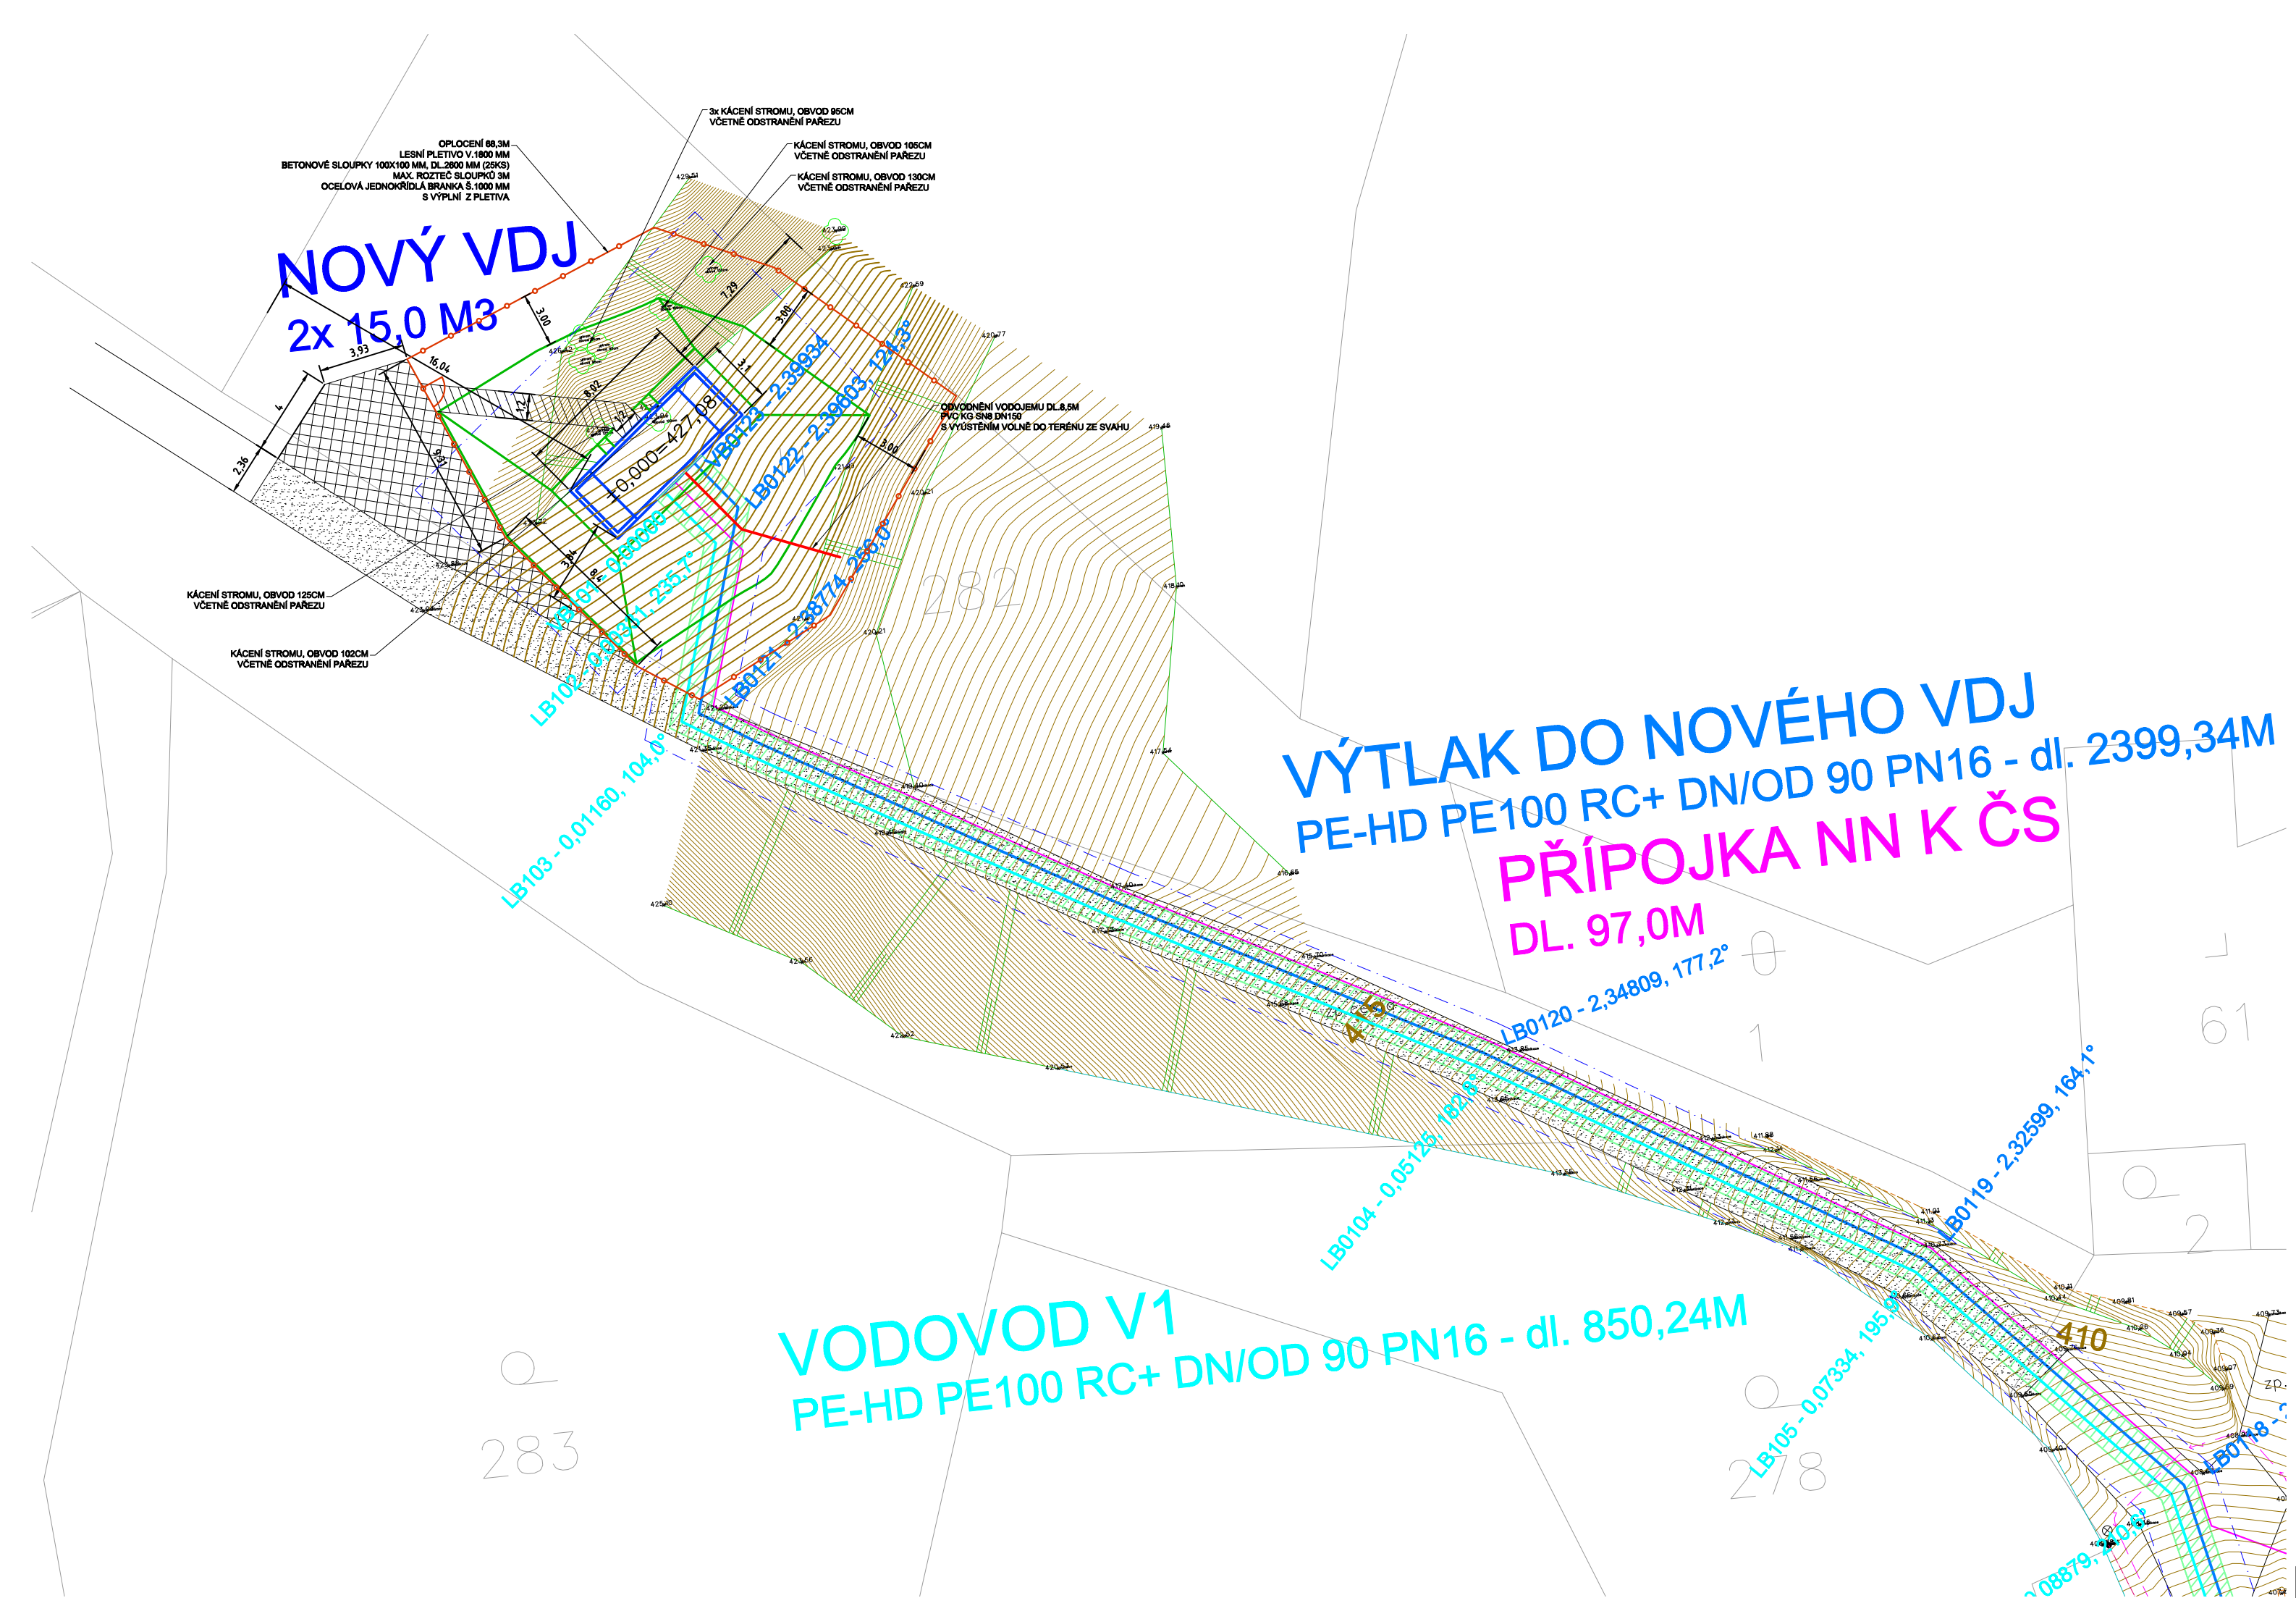

LEGENDA

- SILOVÉ VEDENÍ NN – PODZEMNÍ
- SILOVÉ VEDENÍ NN – NADZEMNÍ
- SILOVÉ VEDENÍ VN – NADZEMNÍ
- SDĚLOVACÍ VEDENÍ – PODZEMNÍ
- SDĚLOVACÍ VEDENÍ – NADZEMNÍ
- NTL PLYNOVOD
- VEDENÍ VEŘEJNÉHO OSVĚTLENÍ

LEGENDA–NÁVRH

- NOVÉ VODOVODNÍ ŘADY
- NOVÉ VODOVODNÍ ŘADY
- NOVÉ VODOVODNÍ ŘADY
- NOVÉ PŘÍPOJKY NN K ČS A VDJ
- ZPEVNĚNÍ STÁVAJÍCÍ PŘÍSTUPOVÉ CESTY ŠTĚRKEM (224,6M2)
- NOVÁ ZPEVNĚNÁ ŠTĚRKOVÁ PARKOVACÍ PLOCHA (62,4M2)
- PŘÍSTUPOVÝ CHODNÍK ZE ZÁMK.DLAŽBY (11,5M2)

POZN.
V MÍSTĚ NOVÉHO VODOJEMU BUDOU ODSTRANĚNY STROMY DLE POPISU V SITUACI.
V MÍSTĚ NOVÉHO VODOJEMU BUDOU ODSTRANĚNY NÁLETOVÉ DŘEVINY V PLOŠE CCA 35M2)

SOUŘADNICOVÝ SYSTÉM JTSK
VÝŠKOVÝ SYSTÉM BALT P.V.

		SVIS TCE, spol. s r.o.		ZA CHLUMEM 814 418 01 BÍLINA
VYPRACOVAL: Ing. Los	ZODPOVĚDNÝ PROJEKTANT: Ing. Karásek	HLAVNÍ INŽENÝR PROJEKTU: Ing. Karásek	MANAŽER ÚTVARU: Ing. Hájek	TECHNICKÁ KONTROLA: Ing. Karásek
INVESTOR: Obec Liběšice		KRAJ: Ústecký	FORMÁT:	3 x A4
PŘÍLOHA: S002 NOVÝ VODOJEM SITUAČNÍ VÝKRES NOVÝ VODOJEM			DATUM:	06/2024
			STUPEŇ:	DPS
			ČÍSLO ZAKÁZKY:	02/2024
AKCE: DOLNÍ A HORNÍ CHOBOLICE – VODOVOD		MĚŘÍTKO: 1:250	ČÍSLO VÝKRESU: D.3.1	ČÍSLO PARÉ: