


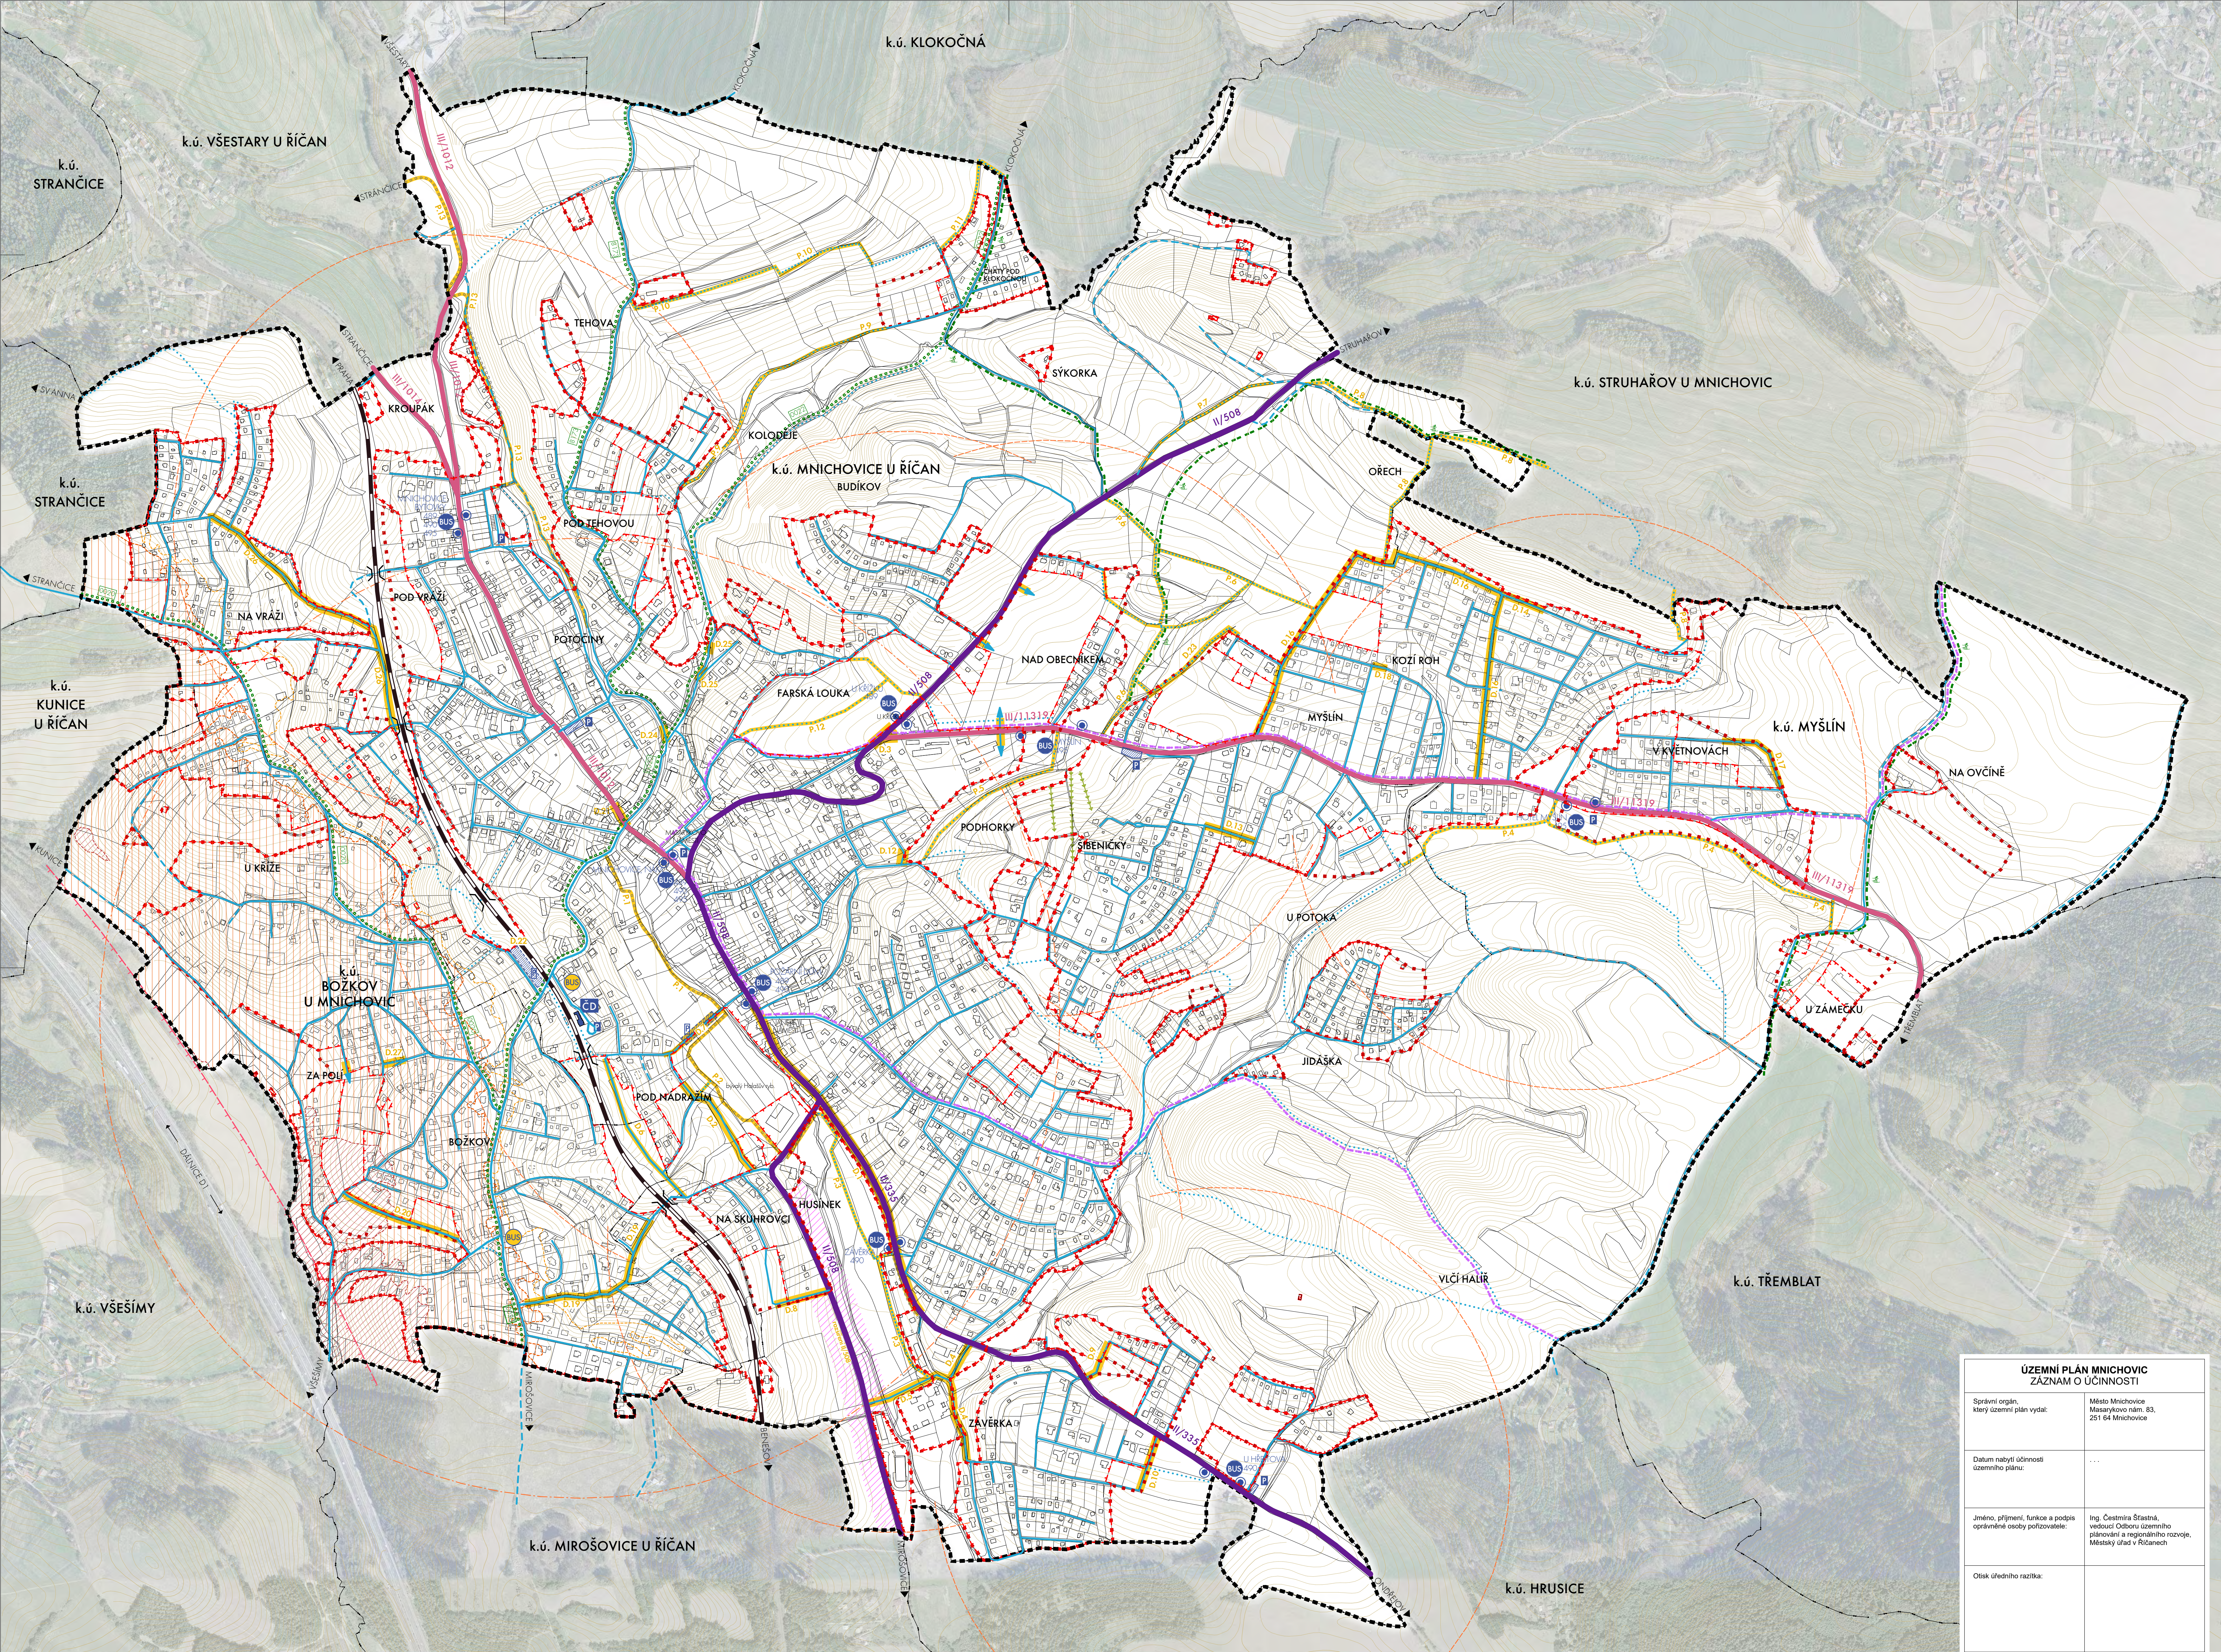

VÝROKOVÁ ČÁST

ČLENĚNÍ ÚZEMÍ

 HRANICE ZASTAVĚNÉHO ÚZEMÍ

 ČÁRA ZASTAVITELNOSTI

DOPRAVNÍ ŘEŠENÍ

	NÁVRH - MÍSTNÍ OBSLUŽNÁ KOMUNIKACE
	NAVROVĚNÉ KOMUNIKAČNÍ VJEZDY DO ÚZEMÍ
	STEZKA PRO CYKLISTY - NÁVRH
	NÁVRH - NOVÁ PEŠÍ CESTA / PŘECHOD
	NÁVRH - ZRUŠENÁ KOMUNIKACE
	VEŘEJNÉ PARKOVIŠTĚ - NÁVRH
	ZASTÁVKA BUS - NÁVRH
	OCHRANNÝ KORIDOR ROZŠÍŘENÍ SILNICE

INFORMATIVNÍ ČÁST


 HRANICE ŘEŠENÉHO ÚZEMÍ / HRANICE OBCE
 HRANICE KATASTRÁLNÍHO ÚZEMÍ
 HRANICE PARCEL
 VRSTEVNICE 2m
 POVOLENÉ A ROZESTAVĚNÉ STAVBY

ŽELEZNICE

221 ŽELEZNIČNÍ TRÁŤ S OZNAČENÍ
— — — — — OCHRANNÉ PÁSMO DRÁHY (60 m)

VEŘEJNÁ DOPRAVA

 **ŽELEZNIČNÍ ZASTÁVKA**
IZOCHRONA DOSTUPNOSTI 1000 m (15 min)
OD ŽELEZNIČNÍ ZASTÁVKY

 **ZASTÁVKA BUS - STÁVAJÍCÍ**
IZOCHRONA DOSTUPNOSTI 600 m (10 min)
OD ZASTÁVKY BUS

SÍŤ DOPRAVNÍCH KOMUNIKACÍ

 SILNICE II. TŘÍDY
 OCHRANNÉ PÁSMA DÁLČNICE D1 (100 m)
II/508 OZNAČENÍ SILNICE II. TŘÍDY
 SILNICE III. TŘÍDY
III/1012 OZNAČENÍ SILNICE III. TŘÍDY
 MÍSTNÍ OBSLUŽNÁ KOMUNIKACE
 ÚČELOVÁ KOMUNIKACE
 PĚŠÍ CESTA, PĚŠÍ PRŮCHOD
 KOMUNIKACE - VÝHEB

VÝZNAMNÉ PRVKY

 VEŘEJNÉ PARKOVIŠTĚ - STÁVAJÍCÍ
 NAUČNÁ STEZKA - CESTA KOCOURA
 SCHVÁLENÉ LYŽAŘSKÉ (BĚŽECKÉ) TRASY
 ZNAČENÁ CYKLOTRASA
 LYŽAŘSKÝ VLEK - STÁVAJÍCÍ
 MOST

ZATÍŽENÍ HU


----- IZO FONA 45 dB
||||| IZO FONA 50 dB
//// IZO FONA 60 dB

POZN.:

- LEGENDA VÝROKOVÉ ČÁSTI PLATÍ POUZE PRO ŘEŠENÉ ÚZEMÍ. INFORMACE UVEDENÉ MIMO ŘEŠENÉ ÚZEMÍ JSOU POUZE ORIENTAČNÍ A SLOŽÍ O ILUSTRACI SOUVISLOSTI.
- NEDÍLNOU SOUČÁSTÍ ÚZEMNÍHO PLÁNU JE TEXTOVÁ ČÁST A DALŠÍ PRÍLOHY.

ÚZEMNÍ PLÁN
Mnichovic
VÝROKOVÁ ČÁST

MĚŘÍTKO 1 : 500

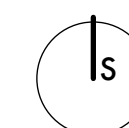

POŘIZOVATEL:
MĚSTSKÝ ÚŘAD V ŘÍČANECH
ODBOR ÚZEMNÍHO PLÁNOVÁNÍ A REGIONÁLNÍHO ROZVOJE
OBJEDNATEL:
MĚSTO MNICHOVCE
ZPRACOVATEL:
PAVEL HNILÍČKA ARCHITEKT, S.R.O., CUKROVARNICKÁ 46, PRAHA 4
KOORDINACE:
ING. ARCH. PAVEL HNILÍČKA
URBANISMSUS:
ING. ARCH. PAVEL HNILÍČKA, ING. ARCH. MAREK ŘEHOŘ,
MGA. IGA ČAPOUNOVÁ
PŘÍRODNÍ PODMÍNKY, KRAJINA:
ING. JAN ŠTEPLÍČEK
POSOUZENÍ VLIVU NA ŽIVOTNÍ PROSTŘEDÍ:
ING. JAN DŘEVÍKOVSKÝ
DOPRAVA:
ING. JIŘÍ TOMÁŠEK
TECHNICKÁ INFRASTRUKTURA:
ING. JIŘKA THOMASOVÁ, ING. MIROSLAV PROCHÁZKA

DATUM: ZÁŘÍ 2018

N.4 KONCEPCE VEŘEJNÉ DOPRAVNÍ INFRASTRUKTURY

ÚZEMNÍ PLÁN MNICHOVIC ZAZNAM O ÚČINNOSTI	
Správní orgán, který územní plán vydal:	Město Mnichovice Městarovo nám. 63, 251 64 Mníchovice
Datum nabytí účinnosti územního plánu:	- - -
Jméno, přijetí, funkce a podpis oprávněné osoby pořizovatele:	Ing. Čestmír Štašná, vedoucí Odboru územního plánování a regionálního rozvoje, Městský úřad v Rádicích
Otsak úředního razítka:	