


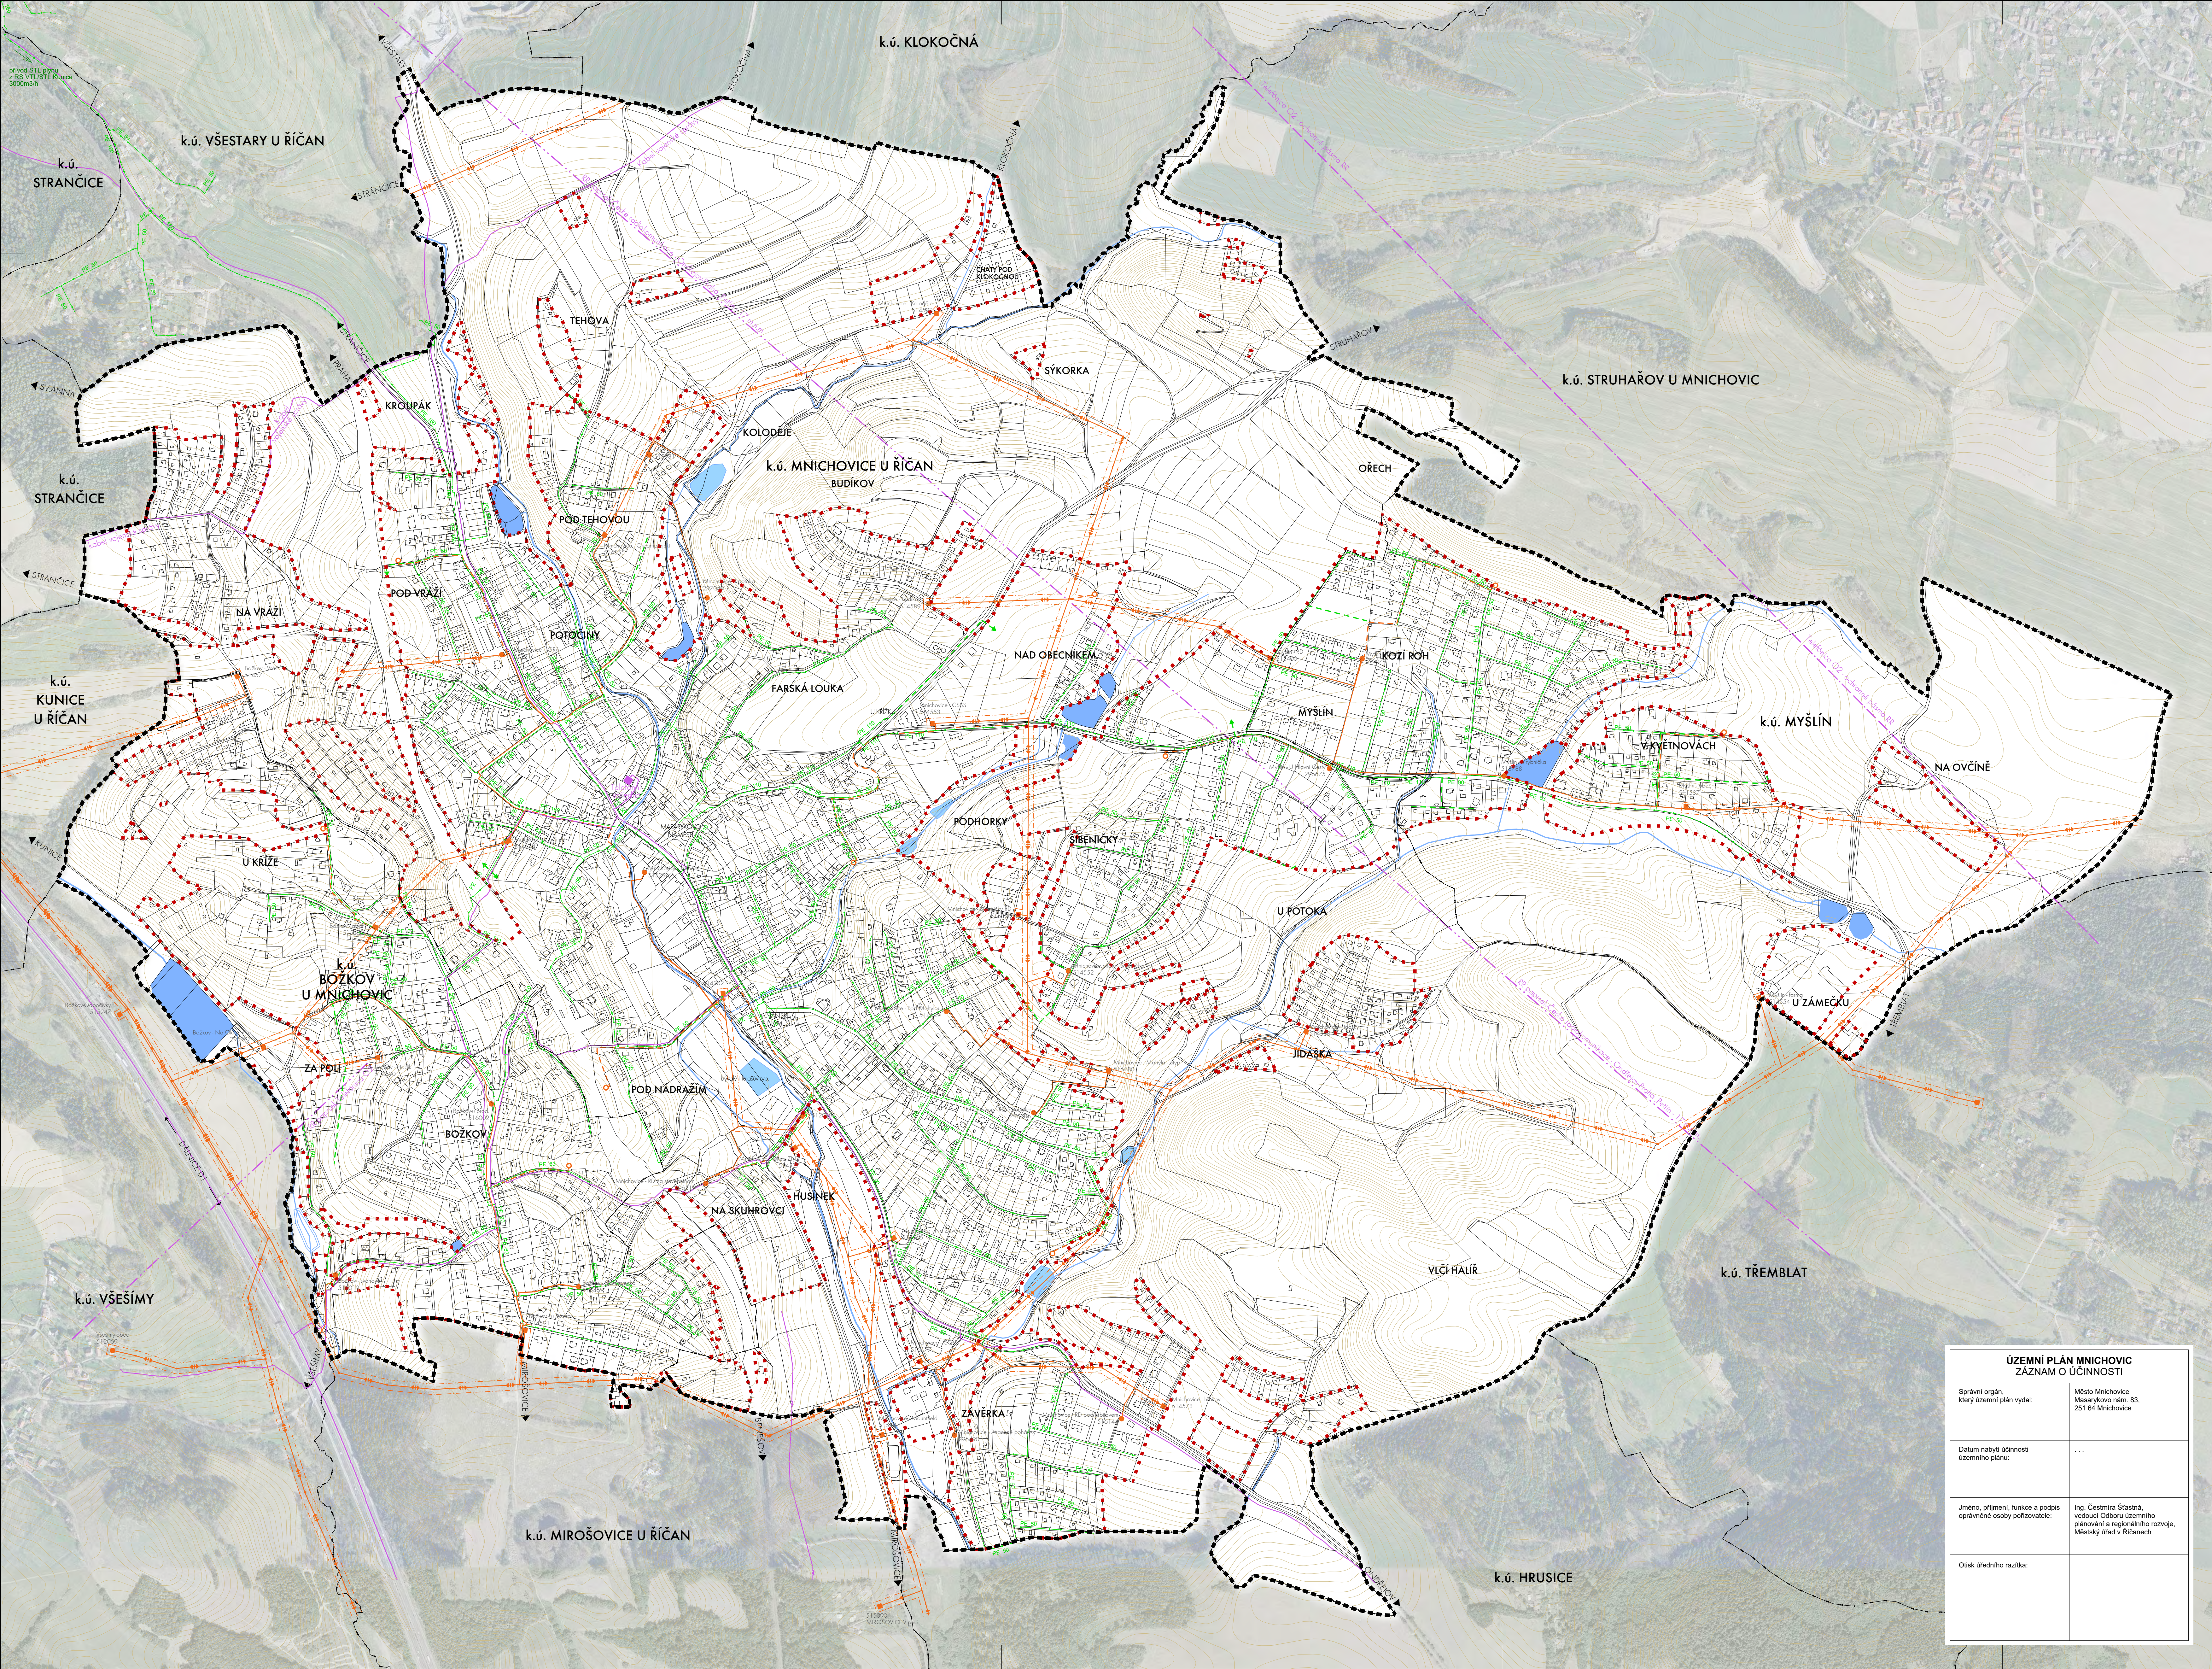

VÝROKOVÁ ČÁST:

- ČLENĚNÍ ÚZEMÍ
- ČÁRA ZASTAVITELNOSTI

- ZÁSOBOVÁNÍ PLYNEM
- STL PLYNOVOD - NÁVRH

- SÍLOVÉ ROZVODY ELEKTRO
- KABELY 22 kV - NÁVRH
 - TRAFOSTANICE KABELOVÁ - NÁVRH

INFORMATIVNÍ ČÁST:

- HRANICE ŘEŠENÉHO ÚZEMÍ / HRANICE OBCE
- HRANICE KATASTRÁLNÍHO ÚZEMÍ
- HRANICE PARCEL
- VRSTEVNICE 2m
- STÁVAJÍCÍ ZÁSTAVBA

- ZÁSOBOVÁNÍ PLYNEM
- STL PLYNOVOD (s. PROFILU A MATERIÁLU) - STÁVAJÍCÍ

- SÍLOVÉ ROZVODY ELEKTRO
- KABELOVÉ VEDENÍ VN 22 kV - STÁVAJÍCÍ
 - NADZEMNÍ VEDENÍ VN 22 kV - STÁVAJÍCÍ
 - OCHRANNÉ PÁSMO NADZEMNÍHO VEDENÍ VN
 - TRAFOSTANICE KABELOVÁ (s. NÁZVU A ČÍSLO) - STÁVAJÍCÍ
 - TRAFOSTANICE NADZEMNÍ (s. NÁZVU A ČÍSLO) - STÁVAJÍCÍ


- SPOJE
- TELEKOMUNIKAČNÍ KABEL - STÁVAJÍCÍ
 - RADIORELEVOVÝ PÁRSEK (RRT) - STÁVAJÍCÍ
 - OCHRANNÉ PÁSMO O2 - STÁVAJÍCÍ
 - TELEFONNÍ ÚSTŘEDNA - STÁVAJÍCÍ

POZN.:
- LESNÍ A VÝROKOVÉ ČÁSTI PLOUZE PRO ŘEŠENÉ ÚZEMÍ. INFORMACE UVEDENÉ MIMO ŘEŠENÉ ÚZEMÍ JSOU POUZE ORIENTAČNÍ A SLOUŽÍ PRO ILUSTRACI SOUVISLOSTI.
- NEDÍLNOU SOUČÁSTÍ ÚZEMNÍHO PLÁNU JE TEXTOVÁ ČÁST A DALŠÍ PŘÍLOHY.

0 100 200 300 400 500 m

ÚZEMNÍ PLÁN
MNICHOVIC
VÝROKOVÁ ČÁST

MĚŘÍTKO 1 : 5000

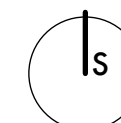

PŮŘÍZOVATEL:
MĚSTSKÝ ÚŘAD VŘÍČANECH
ODBOR ÚZEMNÍHO PLÁNOVÁNÍ A REGIONÁLNÍHO ROZVOJE
OBJEDNATEL:
MĚSTO MNICHOVICE
ZPRACOVATEL:
PAVEL HNILIČKA ARCHITEKTI, S.R.O., ČUKROVARNICKÁ 46, PRAHA 6
K O R D I N A C E:
ING. ARCH. PAVEL HNILIČKA
U R B A N I S M U S:
ING. ARCH. PAVEL HNILIČKA, ING. ARCH. MAREK ŘEHŮR,
MGA, IDA ČAPOUNOVÁ
PŘÍRODNÍ PODMÍNKY, KRAJINA:
ING. JAN ŠTEFLÍČEK
POSOUZENÍ Vlivu NA ŽIVOTNÍ PROSTŘEDÍ:
ING. JAN DŘEVÍKOVSKÝ
DOPRAVA:
ING. JIŘÍ TOMÁŠEK
TECHNICKÁ INFRASTRUKTURA:
ING. JITKA THOMASOVÁ, ING. MIROSLAV PROCHÁZKA

DATUM: ZÁŘÍ 2018

N.5
VEŘEJNÁ TECHNICKÁ
INFRASTRUKTURA -
ENERGETIKA A SPOJE

ÚZEMNÍ PLÁN MNICHOVIC ZAZNAM O ÚČINNOSTI	
Správní orgán, který územní plán vydal:	Město Mnichovice Masarykovo nám. 83, 291 04 Mnichovice
Datum nabytí účinnosti územního plánu:	...
Jméno, příjmení, funkce a podpis oprávněné osoby pořizovatele:	Ing. Čestmíra Štátná, vedoucí Odboru územního plánování a regionálního rozvoje, Městský úřad v Říčanech
Otisk úředního razítka:	