


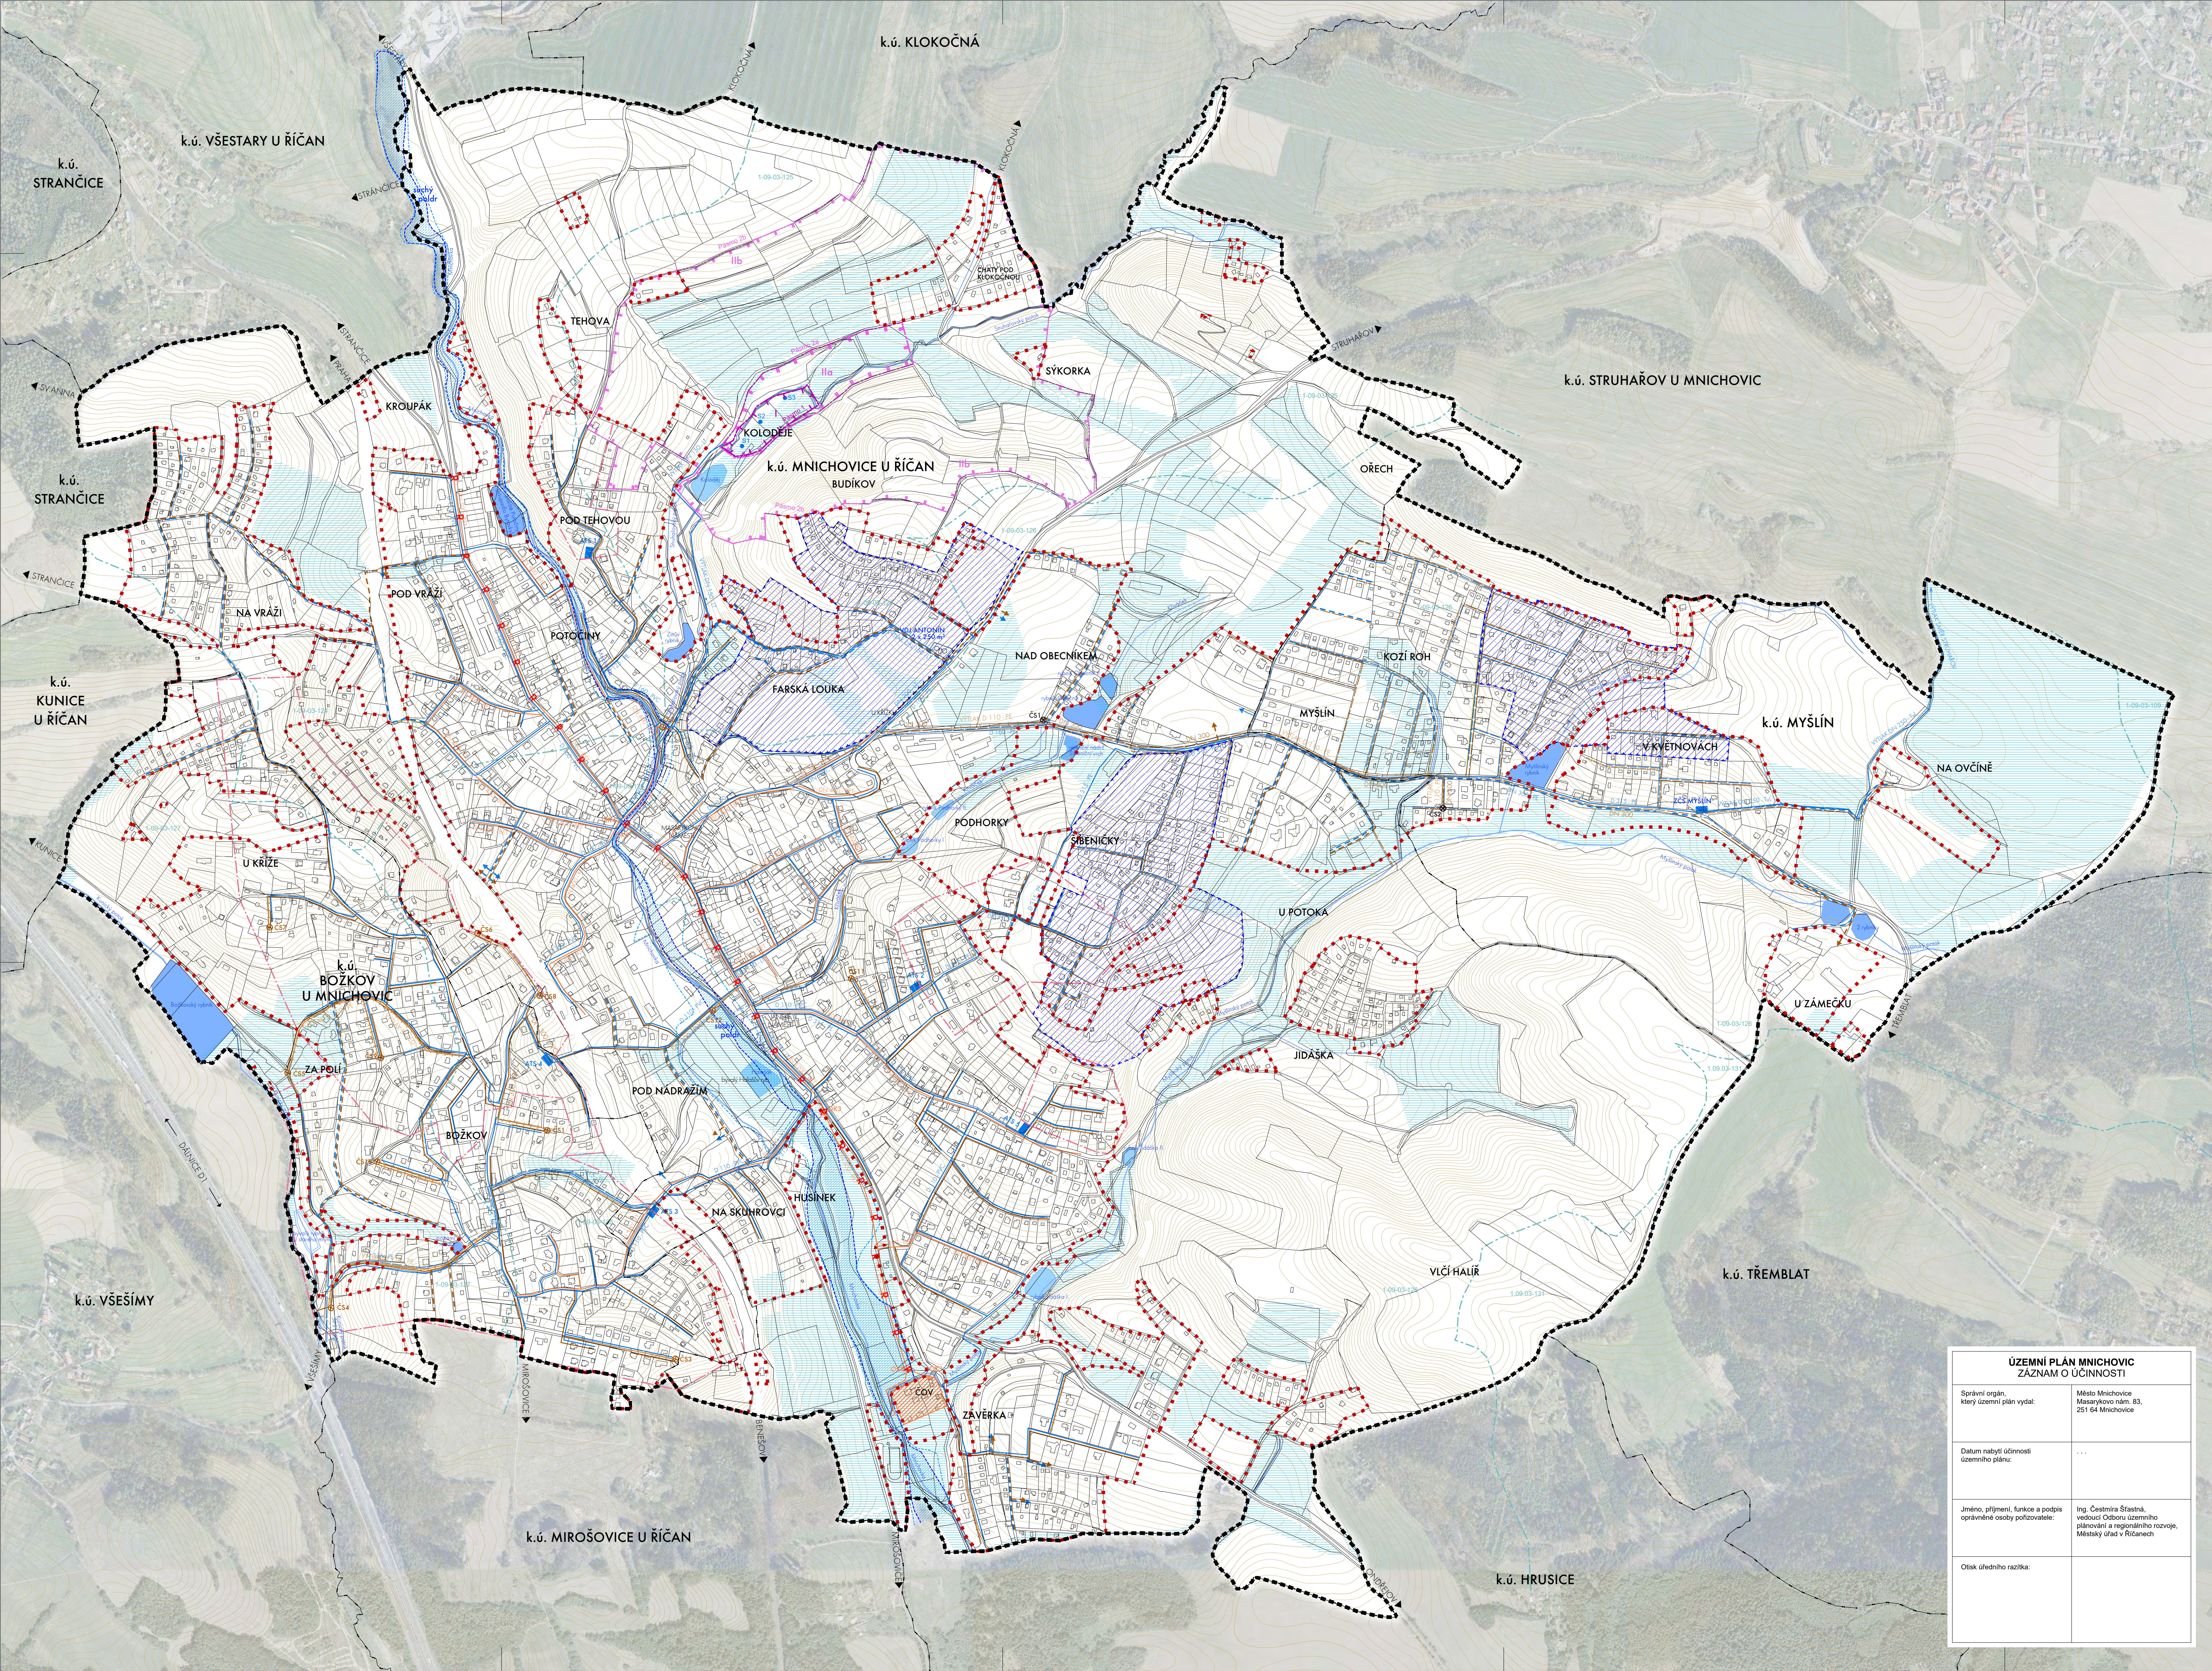

VÝROKOVÁ ČÁST:

ČLENĚNÍ ÚZEMÍ

ČÁRA ZASTAVITELNOSTI

KANALIZACE

KANALIZACE SPÍŠKOVÁ - NÁVH
KANALIZACE - NAVRŽENÁ K REKONSTRUKCI
KANALIZACE SPÍŠKOVÁ TLAKOVÁ - NÁVH
ČERPAČÍ STANICE SPÍŠKŮ - NÁVH

VODOVOD

VODOVOD - NÁVH
ÚZEMÍ SE ZAKÁZEM STAVBY STUDNÍ

INFORMATIVNÍ ČÁST:

HRANICE ŘEŠENÉHO ÚZEMÍ / HRANICE OBCE
HRANICE KATASTRÁLNÍHO ÚZEMÍ
HRANICE PARCEL
VÝŠŤEVNICE 2m
STÁVAJÍCÍ ZÁSTAVBA

KANALIZACE

KANALIZACE SPÍŠKOVÁ - STÁVAJÍCÍ
KANALIZACE SPÍŠKOVÁ TLAKOVÁ - STÁVAJÍCÍ
KANALIZACE JEDNOTNÁ - STÁVAJÍCÍ
KANALIZACE DEŠŤOVÁ - STÁVAJÍCÍ
KANALIZACE SPÍŠKOVÁ - PROJEKT*
KANALIZACE SPÍŠKOVÁ TLAKOVÁ - PROJEKT*
ČS12
ČK3
ČOV
ČISTÍRNA ODPADNÍCH VOD - STÁVAJÍCÍ

VODOVOD

VODOVOD - STÁVAJÍCÍ
VODOVOD - PROJEKT*
ATS 3
HRANICE PÁSMA AUTOMATICKÉ TLAKOVÉ STANICE
VODOJEM - STÁVAJÍCÍ
ST1
STÁVAJÍCÍ STUDNA / VRT
PÁSMO HYGIENICKÉ OCHRANY 1. STUPNĚ
PÁSMO HYGIENICKÉ OCHRANY 2. STUPNĚ - VNITŘNÍ 2a
PÁSMO HYGIENICKÉ OCHRANY 2. STUPNĚ - VNĚJŠÍ 2b

* STAVBY VE FÁZI PROJEKTU - V DOBRÉ ZPRACOVÁNÍ PLÁNU JE NA DOTČENÉ INŽENÝRSKÉ SÍTĚ VYDÁNÉ STAVEBNÍ POVOLENÍ

VODNÍ HOSPODÁŘSTVÍ

VODNÍ TOKY STÁVAJÍCÍ
VODNÍ TOKY ZATRUBNĚNÉ
AKTIVNÍ ZÓNA ZAPRAVOVÉHO ÚZEMÍ
ZAPRAVOVÁ ČÁRA STOLETÉ VODY (Q100)
1-09-03-126
1-09-03-128
STÁVAJÍCÍ MELIORACE (INVESTICE DO PŮDY DLE ÚAP)


POZN:

ISOBRÁZKY VÝROKOVÉ ČÁSTI PLÁTI POUZE PRO ŘEŠENÉ ÚZEMÍ. INFORMACE UVEDENÉ MIMO ŘEŠENÉ ÚZEMÍ JSOU POUZE ORIENTAČNÍ A SLOUŽÍ PRO ILLUSTRACI SOUVISLOSTI.
NEDÍLNOST SOUČÁSTI ÚZEMNÍHO PLÁNU JE TEXTOVÁ ČÁST A DALŠÍ PŘÍLOHY.

0 100 200 300 400 500 m

ÚZEMNÍ PLÁN
MNICHOVIC
VÝROKOVÁ ČÁST

MĚŘÍTKO 1 : 5000

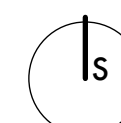

POŘIZOVATEL:
MĚSTSKÝ ÚŘAD VŘÍČANECH
ODBOR ÚZEMNÍHO PLÁNOVÁNÍ A REGIONÁLNÍHO ROZVOJE
OBJEDNATEL:
MĚSTO MNICHOVICE
PRACOVATEL:
PAVEL HNILÍČKA ARCHITEKTI, S.R.O., CUKROVARNICKÁ 46, PRAHA 6
K O R D I N A C E:
ING. ARCH. PAVEL HNILÍČKA
U R B A N I S M U S:
ING. ARCH. PAVEL HNILÍČKA, ING. ARCH. MAREK ŘEHŮR,
MGA, IDA ČAPOUNOVÁ
PŘÍRODNÍ PODMÍNKY, KRAJINA:
ING. JAN ŠTEFELČEK
POSOUZENÍ Vlivu NA ŽIVOTNÍ PROSTŘEDÍ:
ING. JAN DŘEVÍKOVSKÝ
DOPRAVA:
ING. JIŘÍ TOMÁŠEK
TECHNICKÁ INFRASTRUKTURA:
ING. JIŘKA THOMASOVÁ, ING. MIROSLAV PROCHÁZKA

DATUM: ZÁŘÍ 2018

N.6
VEŘEJNÁ TECHNICKÁ
INFRASTRUKTURA -
KANALIZACE A VODNÍ
HOSPODÁŘSTVÍ

ÚZEMNÍ PLÁN MNICHOVIC ZÁZNAM O ÚČINNOSTI	
Správní orgán, který územní plán vydal:	Město Mnichovice Masarykovo nám. 83, 291 04 Mnichovice
Datum nabytí účinnosti územního plánu:	...
Jméno, příjmení, funkce a podpis oprávněné osoby pořizovatele:	Ing. Čestmíra Štátná, vedoucí Odboru územního plánování a regionálního rozvoje, Městský úřad v Říčanech
Otisk úředního razítka:	