

Souhlas dle § 187 stavebního zákona nenahrazuje vyjádření účastníka řízení zn. POH/52400/2024-2/037300 ze dne 6. 12. 2024.

TABULKA SPLAŠKOVÝCH PŘÍPOJEK

PŘÍPOJKA k	MATERIÁL PŘÍPOJKY	DĚLKA m	STOKOVÝ ÚSEK
č.p. 269	KAMENINA 150 mm	2,5 metru	do šachty Š4
č.p. 44	KAMENINA 150 mm	1,0 metr	do šachty Š2
č.p. 68	KAMENINA 150 mm	1,5 metru	šachty Š3–Š4
č.e. 21	KAMENINA 150 mm	1,0 metr	šachty Š5–Š6
č.p. 33	KAMENINA 150 mm	3 m + RŠ	do šachty Š5
č.p. 335	KAMENINA 150 mm	1,0 metr	do šachty Š3
č.p. 292	VÝTLAK a ČSOV	VLASTNÍK	do šachty Š3
č.e. 14	KAMENINA 150 mm	4 metry	do šachty Š7
č.p. 71	KAMENIKA 150 mm	2 metry	šachty Š8–Š1
č.p. 2	KAMENINA 150 mm	5 metrů	do šachty Š1
č.p. 72	KAMENINA 150 mm	1 metr	šachty Š1–Š2
č.e. 18	KAMENIKA 150 mm	1 metr	do šachty Š2
č.p. 85	KAMENINA 150 mm	4 metry	do šachty Š8
č.p. 84	KAMENINA 150 mm	2 metry	šachty Š8–Š9
č.p. 83	KAMENIKA 150 mm	4 metry	do šachty Š9
č.p. 212	KAMENINA 150 mm	4 metry	šachty Š10–Š11
č.p. 233	KAMENINA 150 mm	3,5 metru	do šachty Š11
č.p. 234	KAMENIKA 150 mm	3,5 metru	do šachty Š12
č.p. 237	KAMENINA 150 mm	3,5 metru	do šachty Š13
č.p. 243	KAMENINA 150 mm	3,5 metru	šachty Š14–Š15
č.p. 82	VÝTLAK a ČSOV	VLASTNÍK	do Š12 až Š15

REKONSTRUKCE VODOVODU

REKONSTRUKCE VODOVODU na PEHD 160 mm JE STAVBA ROZESTAVĚNÁ V OBDOBÍ LET 2024 až 2025 a TÍMTO PROJEKTEM JE NOVĚ URČENÁ POUZE TRASA, ABY SE DO MÍSTNÍ KOMUNIKACE DALA UMÍSTIT TAKÉ SPLAŠKOVÁ A DEŠŤOVÁ KANALIZACE

TABULKA PŘÍPOJEK UV

PŘÍPOJKA k	MATERIÁL PŘÍPOJKY	DĚLKA m	NAPOJENÍ do	výška UV
vpust UV1	PP 160 mm, SN12	1 metr	315/160	0,98 m
vpust UV2	PP 160 mm, SN12	5 metrů	315/160	0,40 m
vpust UV3	PP 160 mm, SN12	1 metr	315/160	0,98 m
vpust UV4	PP 160 mm, SN12	1 metr	315/160	0,98 m
vpust UV5	PP 160 mm, SN12	1 metr	315/160	0,98 m
vpust UV1	PP 160 mm, SN12	viz. č.e. 21	výust 150	0,60 m
vpust UV2	PP 160 mm, SN12	viz. č.p. 68	výust 150	0,60 m
vpust UV0	PP 160 mm, SN12	1 metr	315/160	0,60 m
vpust UV1	PP 160 mm, SN12	1 metr	315/160	0,98 m
vpust UV2	PP 160 mm, SN12	2 metry	315/160	0,98 m
vpust UV3	PP 160 mm, SN12	5,5 metru	315/160	0,98 m
vpust UV4	PP 160 mm, SN12	3 metry	315/160	0,98 m
vpust UV5	PP 160 mm, SN12	1 metr	šachta ŠD4	1,30 m
vpust UV6	PP 160 mm, SN12	1 metr	315/160	1,30 m
vpust UV7	PP 160 mm, SN12	4,5 metru	šachta ŠD5	0,98 m
vpust UV8	PP 160 mm, SN12	2 metry	šachta ŠD5	0,98 m
vpust UV9	PP 160 mm, SN12	1 metr	315/160	1,30 m
vpust UV10	PP 160 mm, SN12	1 metr	315/160	1,30 m
vpust UV11	PP 160 mm, SN12	1 metr	315/160	1,30 m
vpust UV12	PP 160 mm, SN12	4 metry	250/160	0,98 m
vpust UV13	PP 160 mm, SN12	2 metry	šachta ŠD9	0,98 m
vpust UV14	PP 160 mm, SN12	1 metr	šachta ŠD1	0,98 m
ŽLAB 300	PP 160 mm, SN12	5 metrů	250/160	LT mříž

TABULKA PŘÍPOJEK DEŠŤOVÝCH VOD

PŘÍPOJKA k	MATERIÁL PŘÍPOJKY	DĚLKA m	NAPOJENÍ do	NAPOJENO
č.p. 68	PP 160 mm, SN12	8,5 metru	výust CH.K.	D100
č.e. 21	PP 160 mm, SN12	4,5 metru	výust CH.K.	D100
č.p. 85	PP 160 mm, SN12	1 metr	315/160	D100
č.p. 72	PP 160 mm, SN12	2 metry	šachta ŠD2	D100
č.p. 83	PP 160 mm, SN12	2,5 metru	315/160	D100
č.p. 233	PP 200 mm, SN12	7 metrů	315/200	přepad ČOV
č.p. 233	PP 160 mm, SN12	6 metrů	315/160	D100

město CHŘIBSKÁ

SPLAŠKOVÁ KANALIZACE, 1. etapa město CHŘIBSKÁ, HORNÍ CHŘIBSKÁ

IO 02 DEŠŤOVÁ KANALIZACE

- potrubí kanalizační PP MASTER 315 x 11,9 mm, SN12, 254,5 m (potrubí třívrstvé polypropylenové PP-HM, SN12, spoj pryžový)
- potrubí kanalizační PP MASTER 250 x 9,4 mm, SN12, 37 m (potrubí třívrstvé polypropylenové PP-HM, SN12, spoj pryžový)
- plastová PP kanalizační revizní šachta typ TEGRA 1000, 11 ks
- plastová PP kanalizační revizní šachta typ TEGRA 600, 6 ks
- zděná výust DN 300 mm z lomového kamene v opěrné zdi, 2 ks
- zrušení původní dešťové kanalizace z trub BE 300 mm, cca 270 m
- zkouška vodotěsnosti stokových úseků potrubí DN 300 a 250 mm, 17 ks
- lokality stavby neumožňuje vsakování, retardací ani akumulací odtoku

IO 02.1 PŘÍPOJKY DEŠŤOVÉ KANALIZACE


- potrubí dešťových přípojek PP MASTER 200 x 7,5 mm, SN12, 7 m (potrubí třívrstvé polypropylenové PP-HM, SN12, spoj pryžový)
- potrubí dešťových přípojek PP MASTER 160 x 6,1 mm, SN12, 75,5 m (potrubí třívrstvé polypropylenové PP-HM, SN12, spoj pryžový)
- betonová montovaná dešťová uliční vpust s litinovou mříží, 22 ks
- zděná výust DN 150 mm z lomového kamene v opěrné zdi, 2 ks
- zděná výust DN 150 mm z lomového kamene ve volném korytě, 1 ks
- betonový žlab s LT mříží šířky 300 mm a odtokovou jímkou, 5 m
- zkouška vodotěsnosti stokových úseků kanalizace DN 200 mm, 1 ks
- zkouška vodotěsnosti stokových úseků kanalizace DN 150 mm, 17 ks
- zrušení a vybourání stávajících uličních vpustí v trase, 14 ks

SITUACE č. 1

V Chomutově dne 6. prosince 2024

Ing. Lenka Bartošová
vedoucí odboru VH plánování
podepsáno elektronicky

Povodí Ohře, státní podnik
Bezručova 4219
430 03 Chomutov
IČO: 70889988

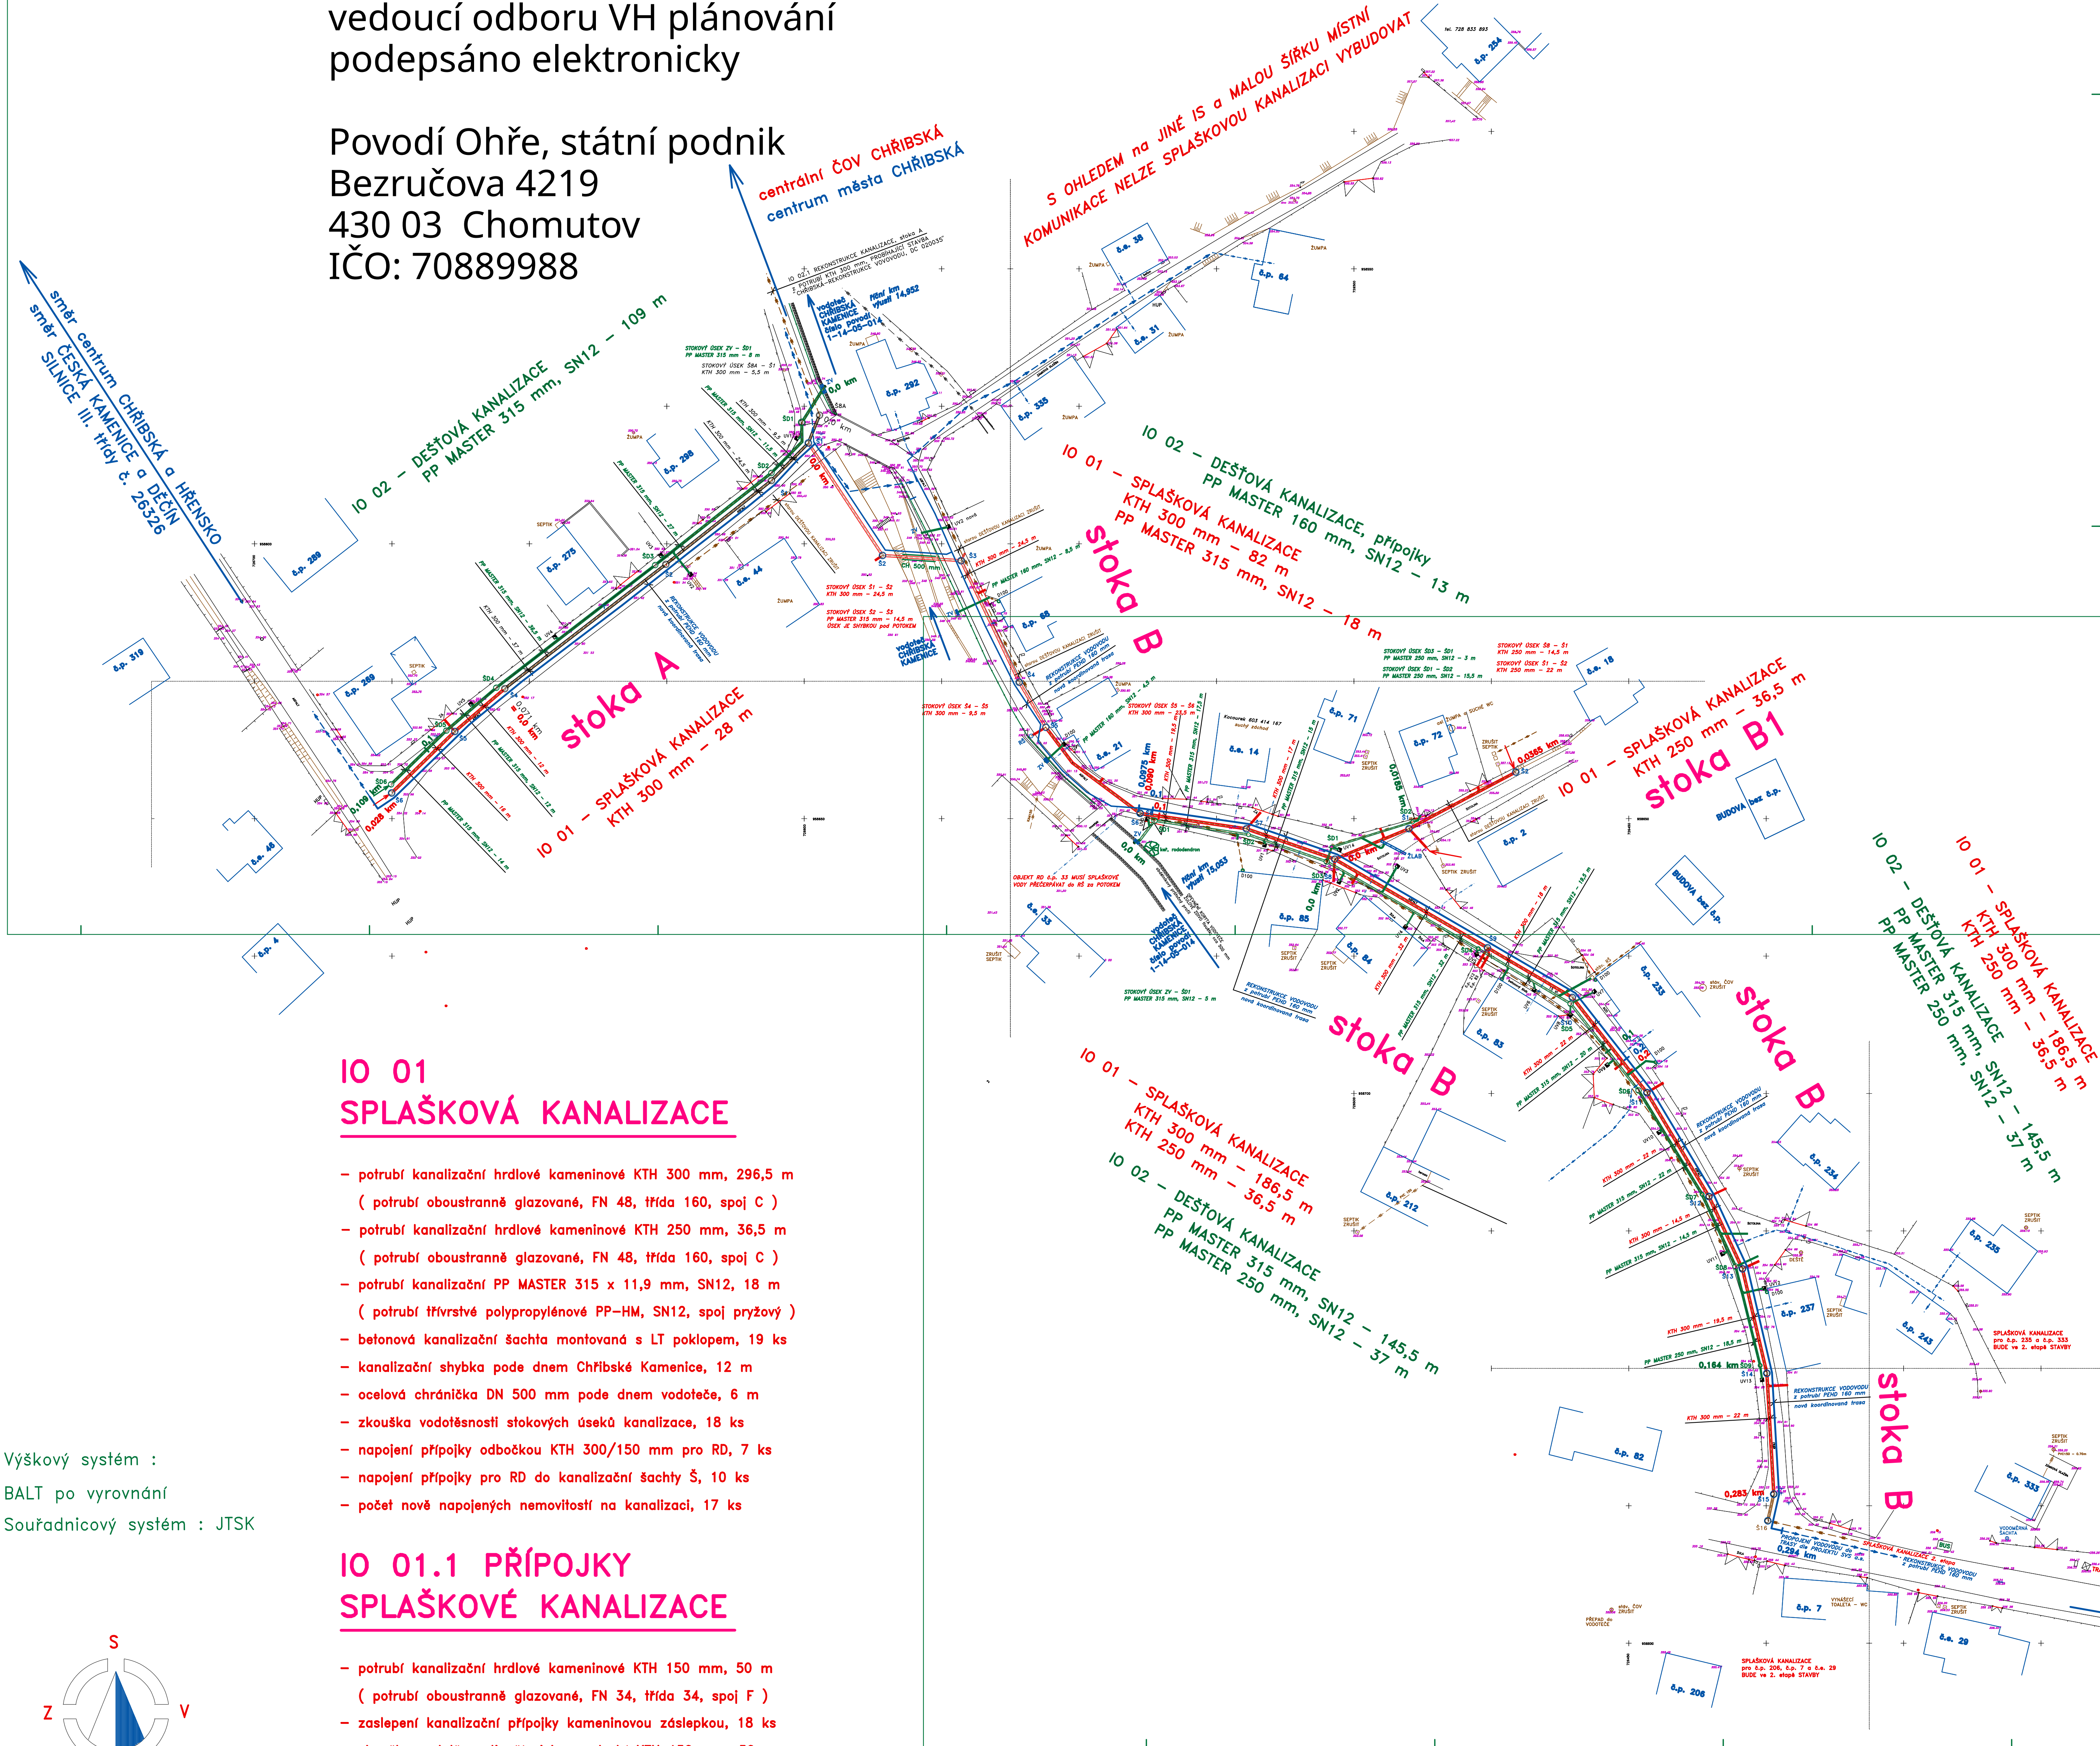

IO 01 SPLAŠKOVÁ KANALIZACE



- potrubí kanalizační hrdlové kameninové KTH 300 mm, 296,5 m (potrubí oboustranně glazované, FN 48, třída 160, spoj C)
- potrubí kanalizační hrdlové kameninové KTH 250 mm, 36,5 m (potrubí oboustranně glazované, FN 48, třída 160, spoj C)
- potrubí kanalizační PP MASTER 315 x 11,9 mm, SN12, 18 m (potrubí třívrstvé polypropylenové PP-HM, SN12, spoj pryžový)
- betonová kanalizační šachta montovaná s LT poklopem, 19 ks
- kanalizační šachta pode dnem Chřibské Kamenice, 12 m
- ocelová chránička DN 500 mm pode dnem vodoteče, 6 m
- zkouška vodotěsnosti stokových úseků kanalizace, 18 ks
- nápojení přípojek odbočkou KTH 300/150 mm pro RD, 7 ks
- nápojení přípojek pro RD do kanalizační šachty Š, 10 ks
- počet nově napojených nemovitostí na kanalizaci, 17 ks

IO 01.1 PŘÍPOJKY SPLAŠKOVÉ KANALIZACE

- potrubí kanalizační hrdlové kameninové KTH 150 mm, 50 m (potrubí oboustranně glazované, FN 34, třída 34, spoj F)
- zaslepení kanalizační přípojek kameninovou zásepkou, 18 ks
- zkouška vodotěsnosti přípojek z potrubí KTH 150 mm, 50 m
- počet veřejných částí splaškových přípojek, 18 ks

SITUACE č. 2

Výškový systém :
BALT po vyrovnání
Soutřadnicový systém : JTSK

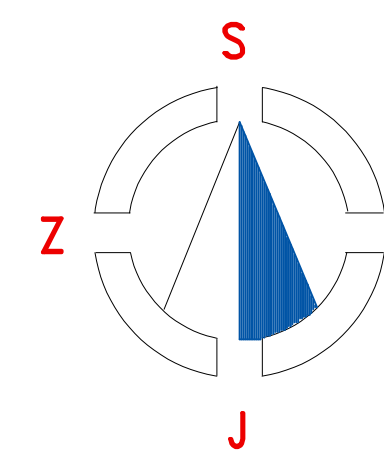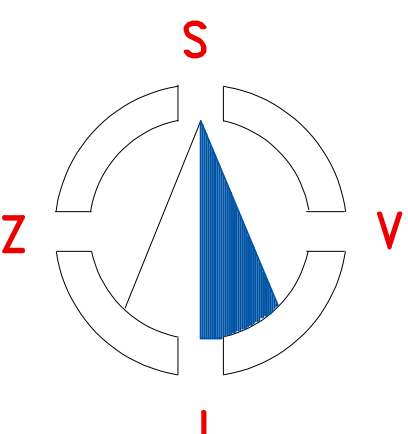

STAVBA IO 01 SPLAŠKOVÁ KANALIZACE NAZVUJE NA STAVBU
INVESTORA SVS a.s. TEPLICE " CHŘIBSKÁ – REKONSTRUKCE
VODOVODU " č. DC 020 035 a na VÝKRESE UVEDENÉ VODOVODY
JSOU SOUČÁSTÍ STAVBY č. DC 020 035 v KOORDINOVANÉ TRASE.

VYPRACOVAL	ING. JOSEF TOLMACH – VODOHOSPODÁŘSKÉ PROJEKTY	FORMÁT	A0
INVESTOR	MĚSTO CHŘIBSKÁ, CHŘIBSKÁ č.p. 197, 407 44 CHŘIBSKÁ	DATUM	VL 2024
MÍSTO STAVBY	CHŘIBSKÁ, HORNÍ CHŘIBSKÁ	ÚŘEČ	DPS
SPLAŠKOVÁ KANALIZACE, 1. etapa město CHŘIBSKÁ, HORNÍ CHŘIBSKÁ		MĚŘITKO	1 : 500
SITUACE CELKOVÁ a KOORDINAČNÍ		Č. ZAKÁZKY	2024/05
		ČÍSLO VÝKRESU	C.2