


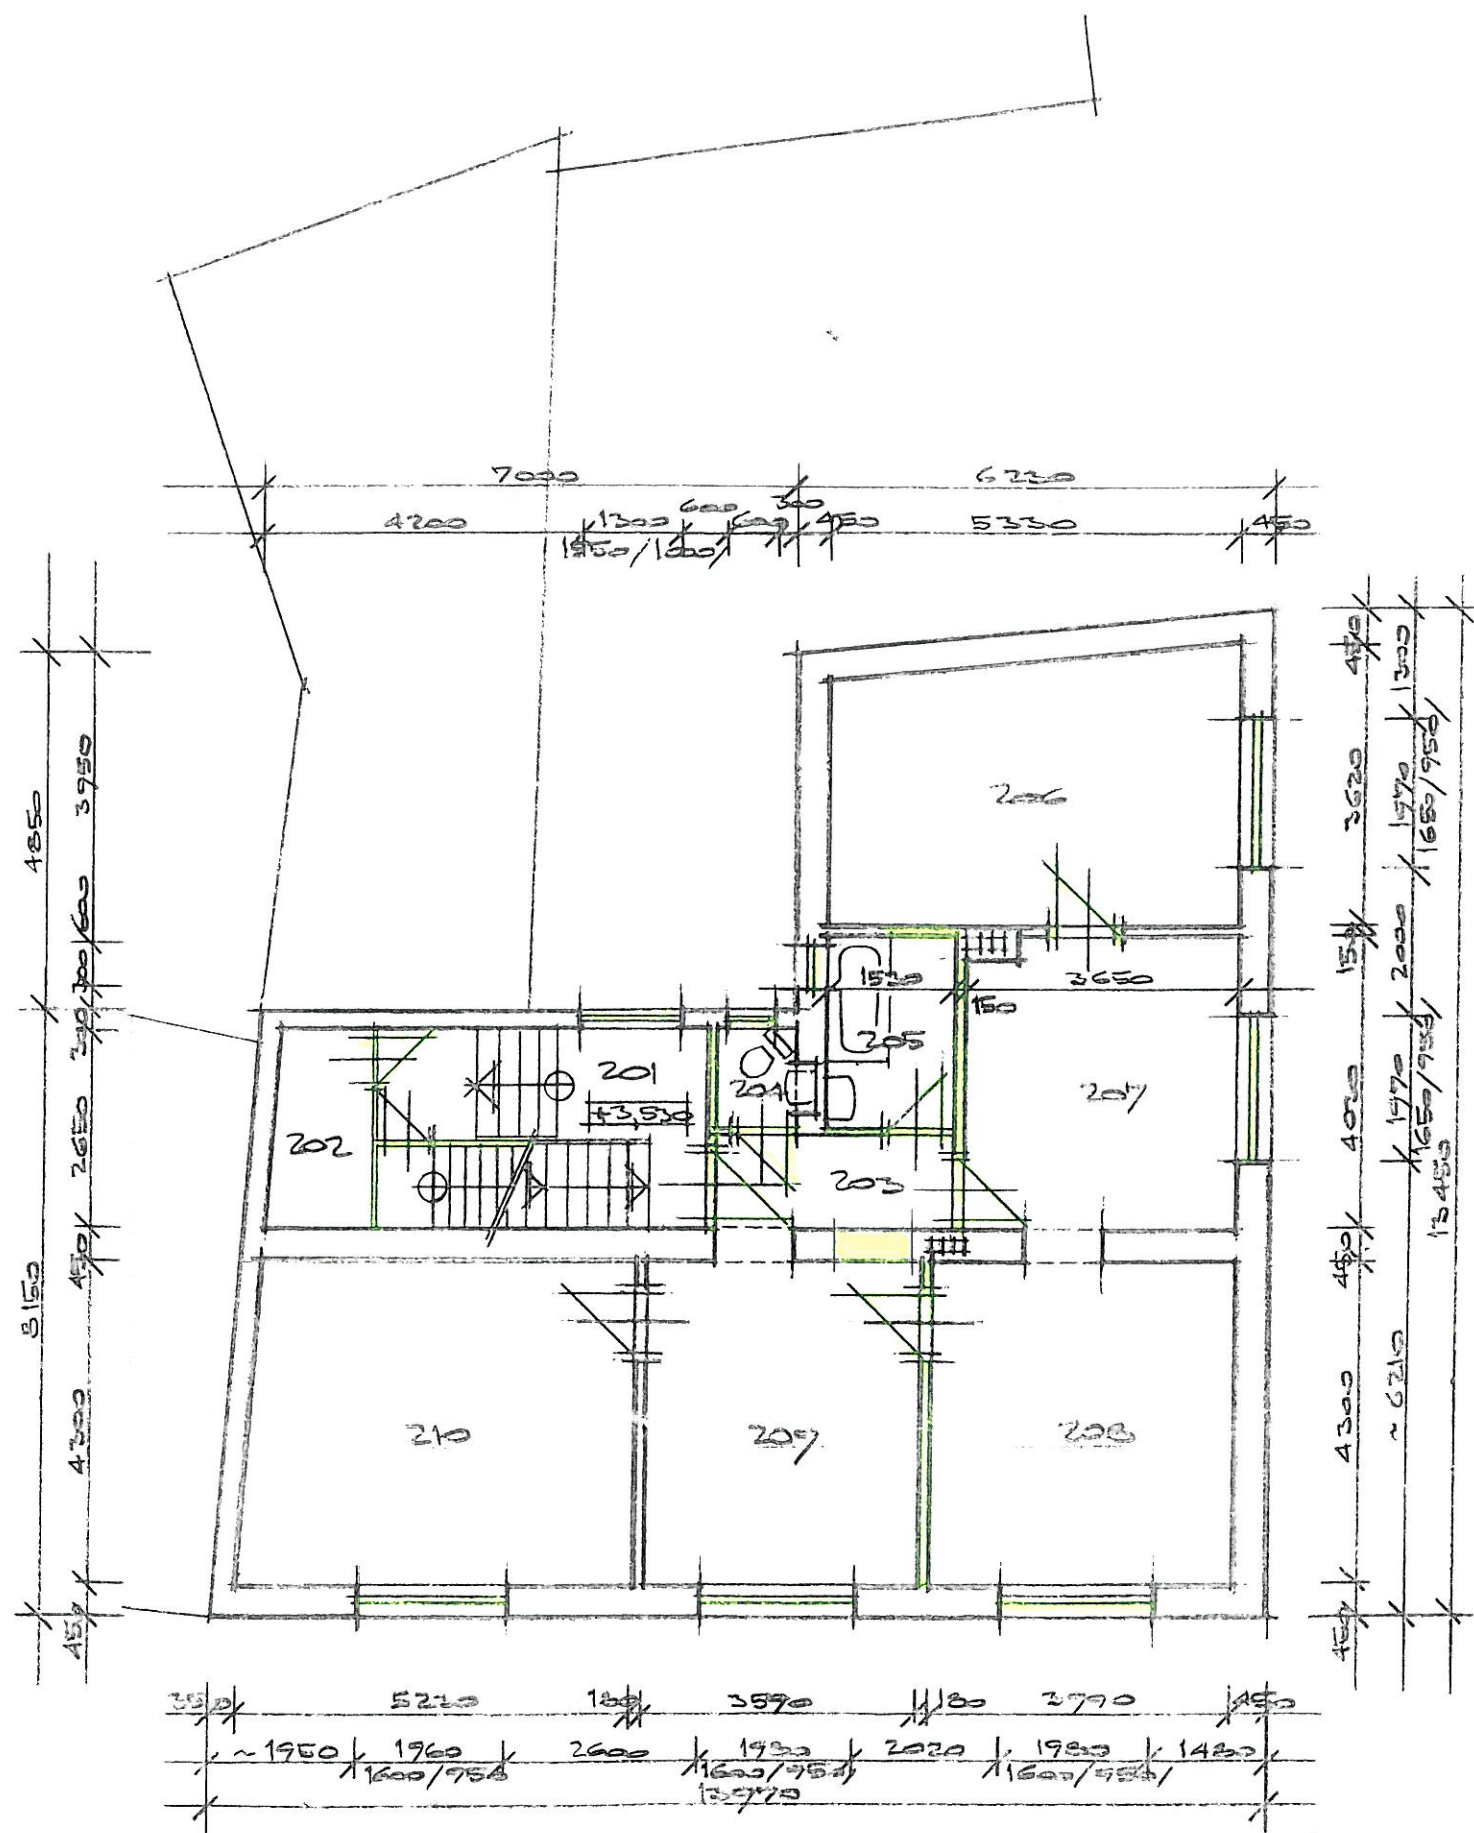


LEGENDA MÍSTNOSTÍ

Č. M.	ÚČEL MÍSTNOSTI	M ²	POBÍJKA

LEGENDA ZDÍVA

	zdivo stávající z cihel plných na tlc 25
	konstrukce vybouřené

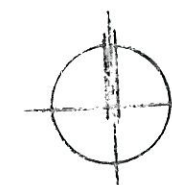

REKONSTRUKCE A PŘÍSTAVBA OBJEKTU

NÁBOŽENSKÉ OBCE STŘELICE U BRNA

ÚVOZ 225/1, p.č. 1251, k.ú. STŘELICE U BRNA

Půdorys 2. NP – bourací práce

1:100

Projektant: ing. arch. Jiří Skála, ing. Ivo Muroň

Listopad 2017