


ŘEZ C-C'

S001

S002

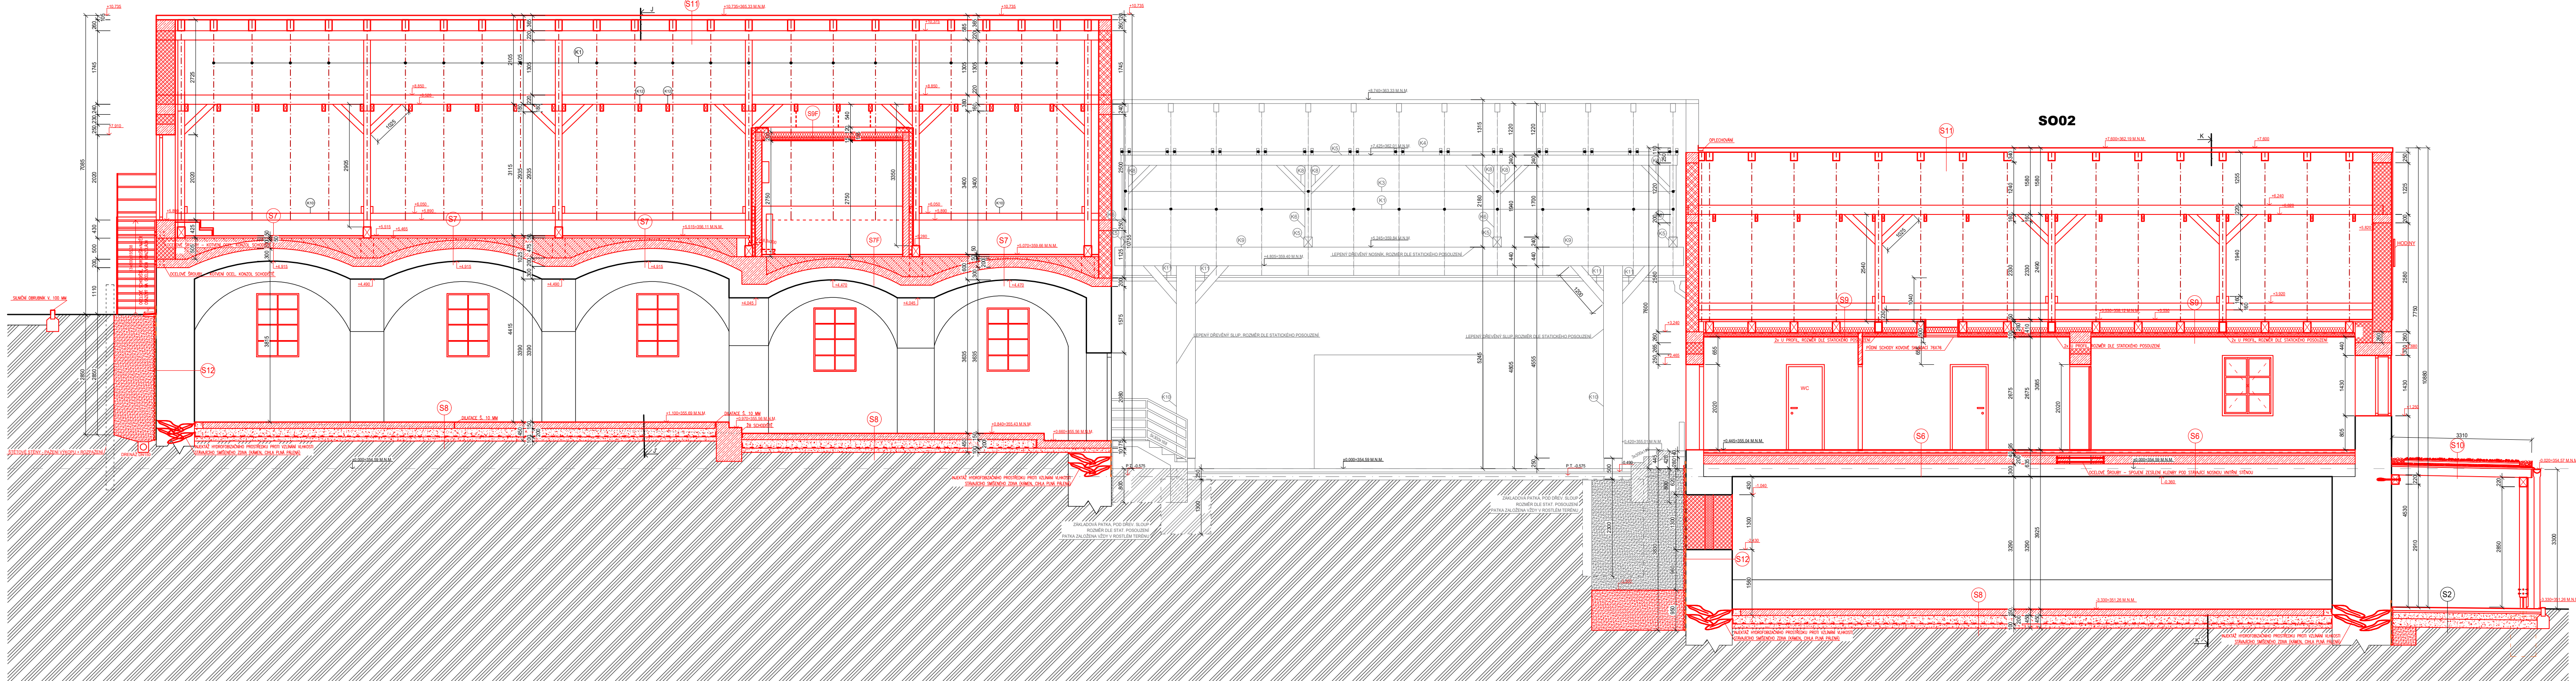

LEGENDA HMOT

- STÁVAJÍCÍ HMOTY
- NOVÉ HMOTY
- ZÁSTY: OKRÁŠNÉ KAMENY - VALOUNKY (Š. 200 MM)
- PRÍČKA, POROBETON TL. 150 MM
- PRÍČKA, POROBETON TL. 100 MM
- NOSNÁ OBVODOVÁ STĚNA, POROBETON TL. 300 MM
- NOSNÁ OBVODOVÁ STĚNA, POROBETON TL. 450 MM
- PROSTÝ BETON C12/15
- ŽELEZOBETON C 25/30-XC2, OCEL 10 S08 (R)
- LEHKÝ BETON LC 30/33
- ROSTLÁ ZEMLINA
- ZHUŤNĚNÁ SYPANÁ ZEMLINA
- ŠTERKOVÝ PODSP
- KACÍREK
- TVÁRNICE ZTRACENÉHO BEŽNĚNÍ 500 MM, VYPLNĚNÉ BETONEM C40/50, S VLOŽENOU VÝZTUŽÍ VERTIKÁLNÍ SPOJENÁ SE ZAKLADEN - ØR12
- ZATRAVNĚNÁ PLOCHA
- PÁLENA CHLA, POJITÁ ZE STÁVAJÍCÍHO DEMOLOVANÉHO OBJEKTU
- POVRCH OŠETŘENÝ HYDROFÓBNÍM NÁTEREM
- PÁLENA TAŠKA, (STŘEŠNÍ KRYTINA)

SKLADBY

- S1** BETONOVÁ TVAROVANÁ DLAŽBA VSAKOVAČI
KLADECI VRSTVA - KAMENNÁ DRT, FR. 0-4 MM 80 MM
KOEF. FILTRACE oca kř = 1.10⁻⁴ - 1.10⁻⁵ MS 40 MM
GEOTEXTILIE PROTI PRORŮSTÁNÍ 500 g/m²
PODLADNÍ NOSNÁ VRSTVA, ŠTERKODRT FR. 0-32 MM 150 MM
KOEF. FILTRACE oca kř = 1.10⁻⁴ - 1.10⁻⁵ MS DLE POTŘEBY
VÝROVNÁVACÍ VRSTVA KAMENNÁ
ZHUŤNĚNÁ ZEMLNÍ PLÁN MODUL PŘETVÁRNOSTI PODLOŽI 30MPa
- S2** BETONOVÁ TVAROVANÁ DLAŽBA VSAKOVAČI
KLADECI VRSTVA - KAMENNÁ DRT, FR. 0-4 MM 80 MM
KOEF. FILTRACE oca kř = 1.10⁻⁴ - 1.10⁻⁵ MS 40 MM
GEOTEXTILIE PROTI PRORŮSTÁNÍ 500 g/m²
PODLADNÍ NOSNÁ VRSTVA, ŠTERKODRT FR. 0-32 MM 150 MM
KOEF. FILTRACE oca kř = 1.10⁻⁴ - 1.10⁻⁵ MS
OCHRANNÁ VRSTVA, ŠTERKODRT 0-63 MM 200 MM
KOEF. FILTRACE oca kř = 1.10⁻⁴ - 1.10⁻⁵ MS
ZHUŤNĚNÁ ZEMLNÍ PLÁN MODUL PŘETVÁRNOSTI PODLOŽI 30MPa
- S6** KRAJKOVÁ DLAŽBA 8 MM
PRŮZNY TMEL POD DLAŽBU 8 MM
ANHYDRIT 50 MM
SEPARAČNÍ VRSTVA PE FÓLIE 30 MM
KROČKOVÁ ZDOLACE 30 MM
DLAŽBOVÁ VRSTVA MIN. 30 MM VE VRCHOLU KLENBY
ZEŠLENÍ KLENBY LEHKÝ ŽELEZOBETON ROZMĚR DLE STAT. POS.
STÁVAJÍCÍ KLENBA, STAVEBNĚ UPRÁVENÁ - VIZ. ST. A TZ. - RŮZNÁ TLOUŠŤKA
- S7** POCHODI VRSTVA OSB DESKA 2x 2x25 MM
LEHKÝ BETON MIN. 30 MM VE VRCHOLU KLENBY
ZEŠLENÍ KLENBY ŽELEZOBETON ROZMĚR DLE STAT. POS.
STÁVAJÍCÍ KLENBA, STAVEBNĚ UPRÁVENÁ - VIZ. ST. A TZ. - RŮZNÁ TLOUŠŤKA
ŽELEZOBETONOVÁ DESKA (VYŽUTÁ OCELOVOU "KARÍ" SÍŤ 150/1500) 150 MM
PODLADNÍ NOSNÁ VRSTVA, ŠTERKODRT FR. 0-32 MM 150 MM
GEOTEXTILIE PROTI PRORŮSTÁNÍ 500 g/m²
ŠTERKODRT 0-63 MM (PODLADÍ ŠTERKOVÁ VRSTVA) 100 MM
ZHUŤNĚNÁ ZEMLNÍ PLÁN (MODUL PŘETVÁRNOSTI PODLOŽI 30MPa)
- S9** PROSTOR PODKROVÍ
POCHOZÍ ZÁKLOP: 2x OSB TL. 25 MM 50 MM
ZÁVĚSNÝ RŮST - DŘEV. TRÁM Ø8x120 MM 260 MM
TRÁMY 180x260 MM
PAROZÁBRANĚNÁ PÓLE 87.5 MM
MINERÁLNÍ VATA - ZÁVĚSNÝ SYSTÉM PODHLEDU 15 MM
SOX PODHLED RED 15 MM
SÁDKOVÁ OMÍTKA - PENETRACE 5 MM
- S10** ROZCHODNÍKOVÁ ROKOŽ 30 MM
EXTENZÍVNÍ SUBSTRÁT 30 MM
HYBRIDNÍ DESKA 20 MM
DŘENÁŽNÍ VRSTVA 17 MM
SEPARAČNÍ ALUMINOVANÁ VRSTVA 5 MM
GEOTEXTILIE 300g/m² 2 MM
STŘEŠNÍ HYDROIZOLAČNÍ PÓLE 34 MM
GEOTEXTILIE 300g/m² 160x200 MM
- S11** PÁLENA STŘEŠNÍ TAŠKA 60 MM
LATE 40 MM
KONTROLATE 40x60 MM
KROKVE 100x200 MM
PROSTOR PODKROVÍ
- S12** INTERIÉR
REZNÉ SMÍŠENÉ STÁVAJÍCÍ ZDVO, VÝSPAROVANÉ, OPISKOVANÉ, SPÁROVANO
SANAČNÍ MALTOU TL. RŮZNÉ
STÁVAJÍCÍ OMÍTKA ZE ZDVA ODSTRANĚNÁ TL. RŮZNÉ
HYDROIZOLACE - ASF. PÁSY 2x VÝŠKA NOPU 50 MM
NOPOVA FÓLIE
SYPANÁ HUTNĚNÁ ZEMLINA
- S12** POCHOZÍ VRSTVA, SAMONIKLAČNÍ ŠTERKA 25 MM
LEHKÝ BETON MIN. 30 MM VE VRCHOLU KLENBY
ZEŠLENÍ KLENBY ŽELEZOBETON ROZMĚR DLE STAT. POS.
STÁVAJÍCÍ KLENBA, STAVEBNĚ UPRÁVENÁ - VIZ. ST. A TZ. - RŮZNÁ TLOUŠŤKA
- S12** POCHOZÍ VRSTVA, SAMONIKLAČNÍ ŠTERKA 25 MM
LEHKÝ BETON MIN. 30 MM VE VRCHOLU KLENBY
ZEŠLENÍ KLENBY ŽELEZOBETON ROZMĚR DLE STAT. POS.
STÁVAJÍCÍ KLENBA, STAVEBNĚ UPRÁVENÁ - VIZ. ST. A TZ. - RŮZNÁ TLOUŠŤKA

POZNÁMKA

- U OBVODOVÝCH STĚN BUDE V EXTERÉRU DO VÝŠKY 1.5 M NAD PŘÍLEHLÝM TERÉNEM PROVEDENA SANAČNÍ OMÍTKA
- KOLEM CELÉHO OBJEKTU S001 I S002 BUDE PROVEDEN NEPROPUSTNÝ OKRAJOVÝ CHODNÍK Š. 300 MM SE SMĚREM VY. SMĚREM OD STÁVAJÍCÍHO OBJEKTU, OSAZENÝ DO ŠTERKOVÉHO LŮŽE FR. 0-32
- VYKOP NA ZÁPADNÍ STRANĚ S001 BUDE PAŽEN ŠTĚTOVÝMI STĚNAMI, Š. VÝKOPU Ø800 MM, Š. VÝKOPU V MÍSTĚ STÁVAJÍCÍ MÍSTNÍ ASF. KOMUNIKACE Ø400 MM, ŠTĚTOVÉ STĚNY BUDOU DOPLNĚNY ROZPĚRAMI, KTERÉ BUDOU UMÍSTĚNY NA STÁVAJÍCÍ OBVODOVÉ STĚNY A NA TYTO ŠTĚTOVÉ STĚNY

±0,000=354.59 M.N.M.

UPOZORNĚNÍ: PŘEDKLADANÁ PROJEKTOVÁ DOKUMENTACE JE URČENA POUZE PRO ÚČELY ÚZEMNÍHO A STAVEBNÍHO ŘÍZENÍ. NEVAHAZUJE REALIZAČNÍ DOKUMENTACI.		Ing. Ludvík Stáma Bieblova 22 613 00, Brno ČKAIT: 1001660
Projektant:	Ing. Ludvík Stáma, Bieblova 22, 613 00 Brno	
Vypracoval:	Ing. Ondřej Fukan, Jaroslava Svobody 22, 664 47 Střelice	
Stavebník:	Obec Račice-Pístovice, Račice 72, 683 05 Račice-Pístovice	
STAVBA: Stavební úpravy areálu bývalé sladovny, ETAPA II - Račice-Pístovice		Stupeň PD: DSP Datum: 01/2024 Formát: 2x42 Měřítko: 1:75
Místo stavby: parc.č. 186, 78, 959/1, 959/9 k.ú. Račice-Pístovice, 683 05 Račice-Pístovice		Číslo výkresu: D1.1.28
VÝKRES: S001 A S002 ŘEZ L-L' - NOVÝ STAV		